SCAVI E BONIFICHE	
TERRENO	6.10 mq
SCOTICO	7.64 m
AMMOSSAMENTO	1.47 m

RILEVATI	
RILEVATO	2.26 mq
TERRENO VEGETALE	1.50 m
ANTICAPILLARE	4.76 m

SOVRASTRUTTURA	
SUPER. COMPATTATO	5.62 m

SEZIONE N. : 1
Q. PROGETTO : 6.06
DIST.PROG. : 0+000.00

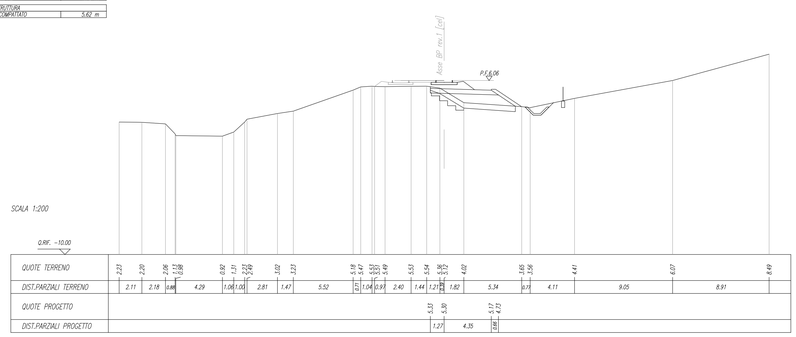

SCAVI E BONIFICHE	
TERRENO	1.52 mq
SCOTICO	5.60 m

RILEVATI	
RILEVATO	0.95 mq

SOVRASTRUTTURA	
SUPER. COMPATTATO	5.60 m

SEZIONE N. : 2
Q. PROGETTO : 6.11
DIST.PROG. : 0+050.00

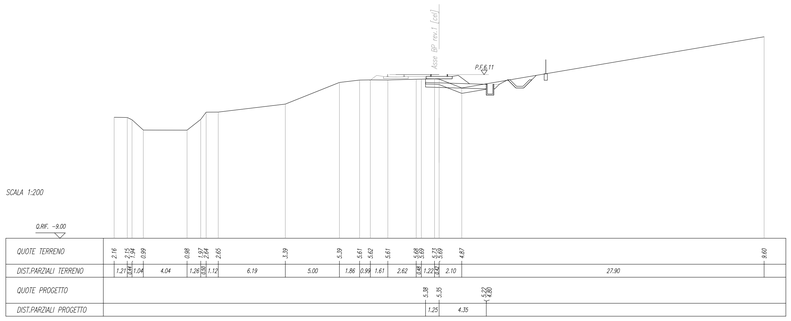

SCAVI E BONIFICHE	
TERRENO	44.42 mq

RILEVATI	
TERRENO VEGETALE	17.27 m

SOVRASTRUTTURA	
SUPER. COMPATTATO	5.58 m

SEZIONE N. : 3
Q. PROGETTO : 6.18
DIST.PROG. : 0+100.00

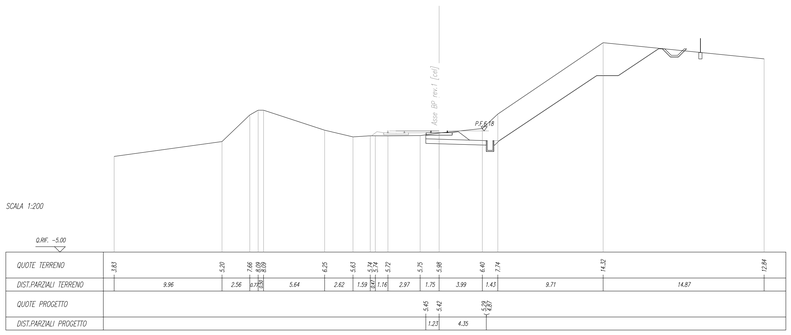

SCAVI E BONIFICHE	
TERRENO	89.42 mq

RILEVATI	
TERRENO VEGETALE	17.68 m

SOVRASTRUTTURA	
SUPER. COMPATTATO	5.55 m

SEZIONE N. : 4
Q. PROGETTO : 6.28
DIST.PROG. : 0+150.00

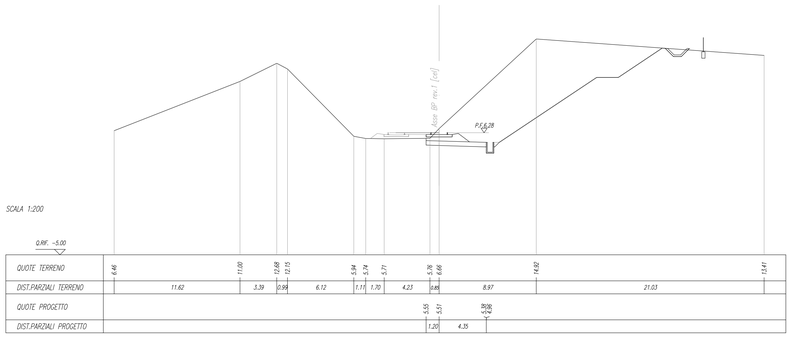

SCAVI E BONIFICHE	
TERRENO	68.76 mq

RILEVATI	
TERRENO VEGETALE	18.26 m

SOVRASTRUTTURA	
SUPER. COMPATTATO	5.60 m

SEZIONE N. : 5
Q. PROGETTO : 6.34
DIST.PROG. : 0+200.00

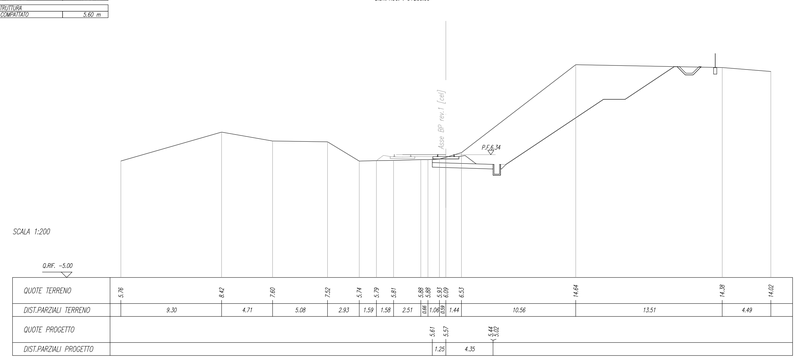

SCAVI E BONIFICHE	
TERRENO	0.76 mq
SCOTICO	9.41 m
BONIFICA	1.68 mq
AMMOSSAMENTO	4.95 m

RILEVATI	
RILEVATO	98.50 mq
TERRENO VEGETALE	5.91 m
ANTICAPILLARE	5.25 m

SOVRASTRUTTURA	
SUPER. COMPATTATO	5.66 m

SEZIONE N. : 7
Q. PROGETTO : 6.31
DIST.PROG. : 0+300.00

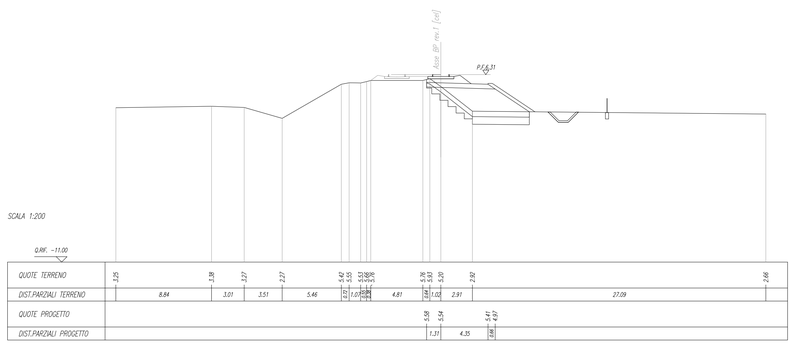

SCAVI E BONIFICHE	
TERRENO	0.14 mq
SCOTICO	9.65 m
BONIFICA	1.50 mq
AMMOSSAMENTO	5.25 m

RILEVATI	
RILEVATO	17.43 mq
TERRENO VEGETALE	5.55 m
ANTICAPILLARE	4.71 m

SOVRASTRUTTURA	
SUPER. COMPATTATO	5.73 m

SEZIONE N. : 8
Q. PROGETTO : 6.31
DIST.PROG. : 0+350.00

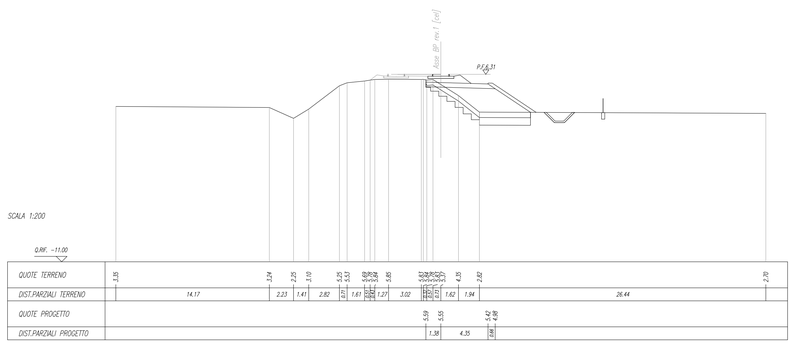

SCAVI E BONIFICHE	
TERRENO	2.78 mq
SCOTICO	2.49 m
BONIFICA	2.54 m
AMMOSSAMENTO	1.15 m

RILEVATI	
RILEVATO	3.51 mq
TERRENO VEGETALE	1.39 m
ANTICAPILLARE	7.72 m

SOVRASTRUTTURA	
SUPER. COMPATTATO	3.26 m

SCAVI E BONIFICHE	
TERRENO	3.08 mq
SCOTICO	2.15 m
BONIFICA	1.48 m
AMMOSSAMENTO	2.79 m

RILEVATI	
RILEVATO	1.19 mq
TERRENO VEGETALE	1.73 m
ANTICAPILLARE	2.07 m

SOVRASTRUTTURA	
SUPER. COMPATTATO	2.86 m

SCAVI E BONIFICHE	
TERRENO	5.43 mq
SCOTICO	1.29 m
BONIFICA	3.74 m
AMMOSSAMENTO	1.19 m

RILEVATI	
RILEVATO	2.78 mq
TERRENO VEGETALE	12.59 m
ANTICAPILLARE	4.15 m

SOVRASTRUTTURA	
SUPER. COMPATTATO	3.26 m

COMMITTENTE:

RFI RETE FERROVIARIA ITALIANA
GRUPPO FERROVIE DELLO STATO ITALIANE
DIREZIONE INVESTIMENTI
DIREZIONE PROGRAMMI INVESTIMENTI
DIRETTRICE SUD - PROGETTO ADRIATICA

PROGETTAZIONE:

ITALFERR
GRUPPO FERROVIE DELLO STATO ITALIANE

DIREZIONE TECNICA
U.O. PRODUZIONE SUD - ISOLE

PROGETTO DEFINITIVO

LINEA PESCARA - BARI
RADDOPPIO DELLA TRATTA FERROVIARIA TERMOLI - LESINA
(Infrastrutture strategiche legge n. 443/2001)

LOTTO 1: RIPALTA - LESINA

IF - INFRASTRUTTURA FERROVIARIA

Sezioni trasversali
tavola 1 di 22

SCALA: 1:200

COMMESSA	LOTTO	FASE	ENTE	TIPO DOC.	OPERA/DISCIPLINA	PROGR.	REV.
LI00	01	D	78	W9	IF0001	001	A

Rev.	Descrizione	Redatto	Data	Verificato	Data	Approvato	Data	Autorizzato Data:
A	Emissione esecutiva	E. Allegretti	luglio 2016	T. Scotchie	luglio 2016	A. Carrara	luglio 2016	ITALFERR GRUPPO FERROVIE DELLO STATO Direzione Tecnica Produzione Sud-Isole Dott. Ing. Giuseppe Di Nuzzo N° 13879

File: LI0001D78W9IF0001001A.dwg

n. Elab.: X