SCAVI E BONIFICHE	
STERRO	0.04 mq
SCOTICO	9.30 m
BONIFICA	2.91 mq
AMMORSAMENTO	5.10 m
RILEVATI	
RILEVATO	15.35 mq
TERRENO VEGETALE	4.97 m
ANTICAPILLARE	4.16 m
SOVRASTRUTTURA	
SUPER COMPATTATO	5.68 m

SEZIONE N. : 9
Q. PROGETTO : 6.34
DIST.PROG. : 0+400.00

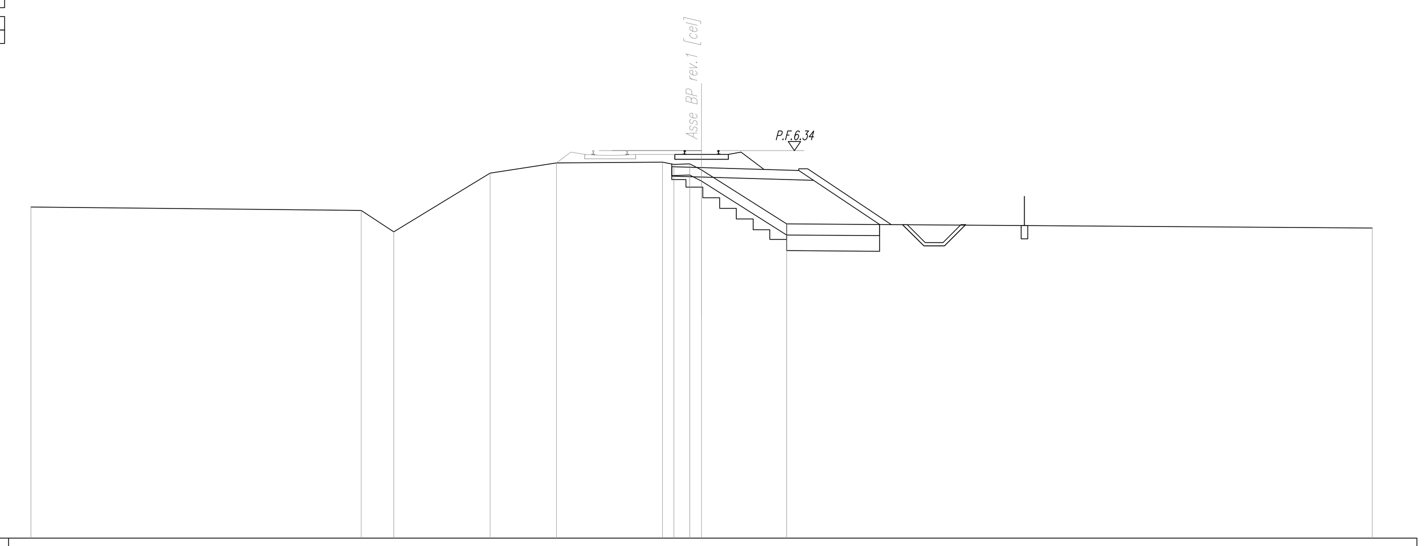

SCALA 1:200

Q.RIF. −11.00

QUOTE TERRENO	3.81 3.65 2.70 5.32 5.78 5.82 5.71 5.74 5.47 3.06 2.87
DIST.PARZIALI TERRENO	14.78 1.45 4.31 2.97 4.74 0.51 0.72 0.53 3.81 26.19
QUOTE PROGETTO	5.61 5.57 5.44 5.00
DIST.PARZIALI PROGETTO	1.33 4.35 0.66

SCAVI E BONIFICHE	
STERRO	0.03 mq
SCOTICO	8.20 m
BONIFICA	2.56 mq
AMMORSAMENTO	4.24 m
RILEVATI	
RILEVATO	11.21 mq
TERRENO VEGETALE	3.71 m
ANTICAPILLARE	3.65 m
SOVRASTRUTTURA	
SUPER COMPATTATO	5.64 m

SEZIONE N. : 10
Q. PROGETTO : 6.36
DIST.PROG. : 0+450.00

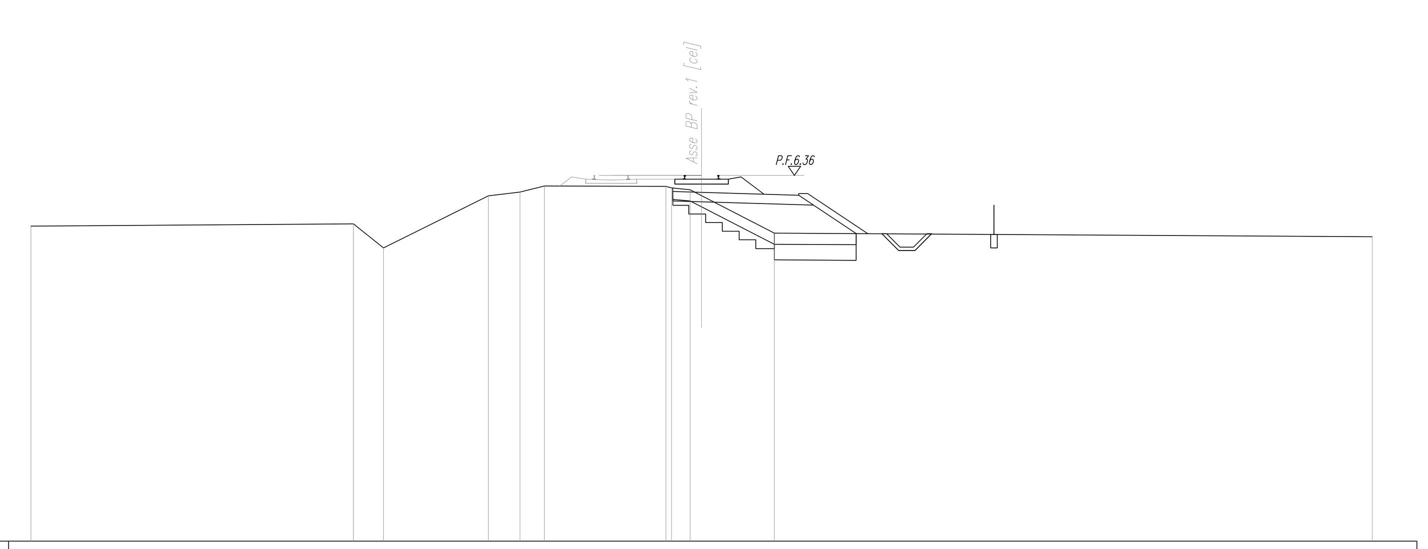

SCALA 1:200

Q.RIF. −10.00

QUOTE TERRENO	4.09 4.19 3.11 5.44 5.62 5.88 5.86 5.80 5.71 5.45 3.78 3.62
DIST.PARZIALI TERRENO	14.43 1.35 4.69 1.41 1.09 5.44 0.83 0.51 3.26 26.74
QUOTE PROGETTO	5.63 5.60 5.46 5.02
DIST.PARZIALI PROGETTO	1.29 4.35 0.66

SCAVI E BONIFICHE	
STERRO	0.04 mq
SCOTICO	7.98 m
BONIFICA	2.01 mq
AMMORSAMENTO	5.49 m
RILEVATI	
SABBIA	0.05 mq
RILEVATO	8.93 mq
TERRENO VEGETALE	3.45 m
ANTICAPILLARE	2.87 m
SOVRASTRUTTURA	
SUPER COMPATTATO	5.63 m

SEZIONE N. : 11
Q. PROGETTO : 6.38
DIST.PROG. : 0+500.00

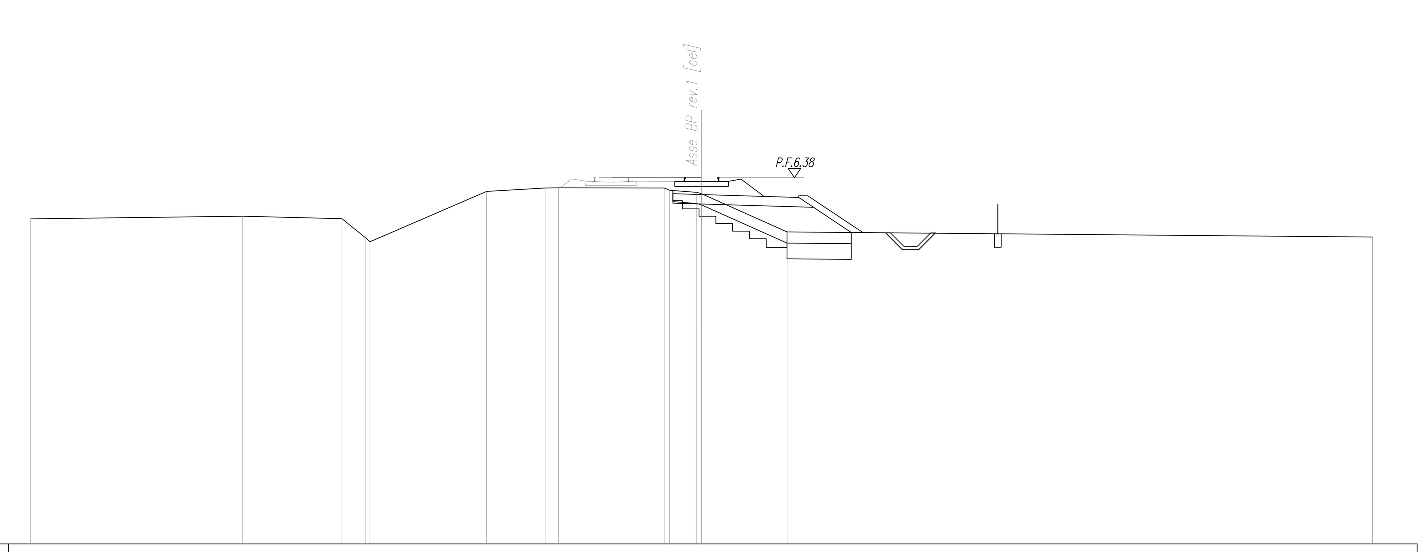

SCALA 1:200

Q.RIF. −10.00

QUOTE TERRENO	4.53 4.65 4.54 3.68 3.51 5.76 5.92 5.92 5.92 5.82 5.72 5.66 3.95 3.72
DIST.PARZIALI TERRENO	9.49 4.43 1.06 5.22 2.61 0.59 4.74 1.21 3.83 26.17
QUOTE PROGETTO	5.66 5.62 5.49 5.05
DIST.PARZIALI PROGETTO	1.28 4.35 0.66

SCAVI E BONIFICHE	
STERRO	0.21 mq
SCOTICO	7.81 m
BONIFICA	2.88 mq
AMMORSAMENTO	7.41 m
RILEVATI	
RILEVATO	6.73 mq
TERRENO VEGETALE	3.59 m
ANTICAPILLARE	4.26 m
SOVRASTRUTTURA	
SUPER COMPATTATO	5.67 m

SEZIONE N. : 12
Q. PROGETTO : 6.41
DIST.PROG. : 0+550.00

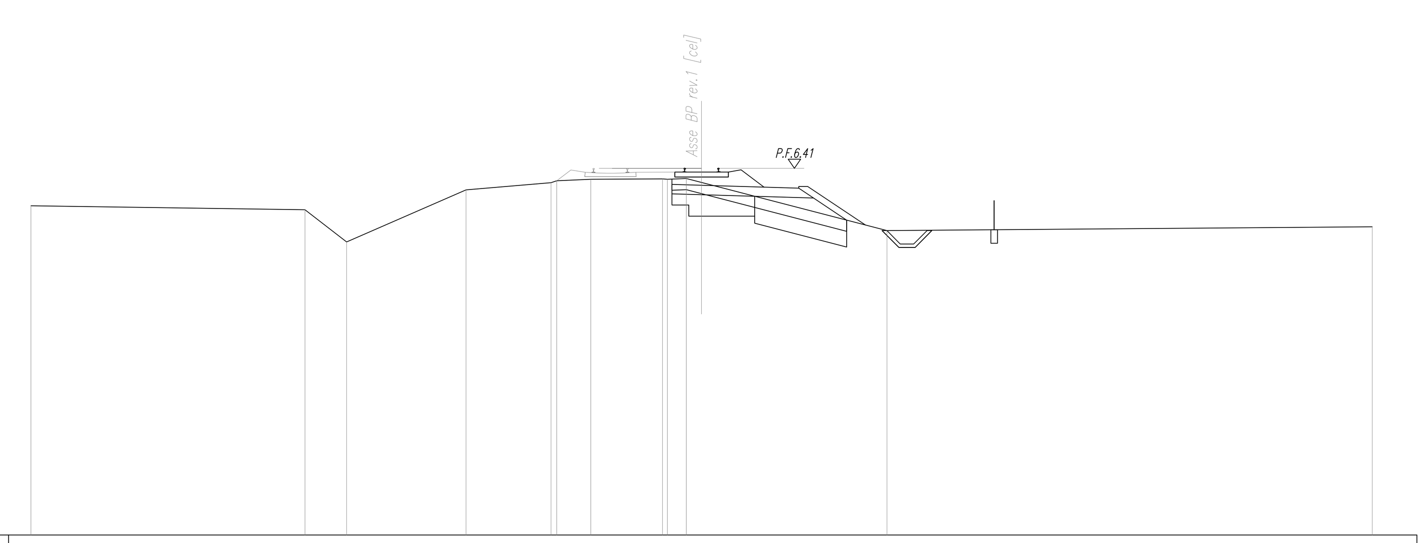

SCALA 1:200

Q.RIF. −10.00

QUOTE TERRENO	4.73 4.55 3.11 5.43 5.76 5.85 5.91 5.93 5.91 5.94 5.77 3.62 3.79
DIST.PARZIALI TERRENO	12.26 1.87 5.34 3.80 1.53 3.21 0.85 0.68 8.29 21.71
QUOTE PROGETTO	5.68 5.64 5.51 5.07
DIST.PARZIALI PROGETTO	1.32 4.35 0.66

SCAVI E BONIFICHE	
SCOTICO	6.28 m
BONIFICA	4.39 mq
RILEVATI	
RILEVATO	5.56 mq
TERRENO VEGETALE	1.31 m
SOVRASTRUTTURA	
SUPER COMPATTATO	5.62 m

SEZIONE N. : 13
Q. PROGETTO : 6.43
DIST.PROG. : 0+600.00

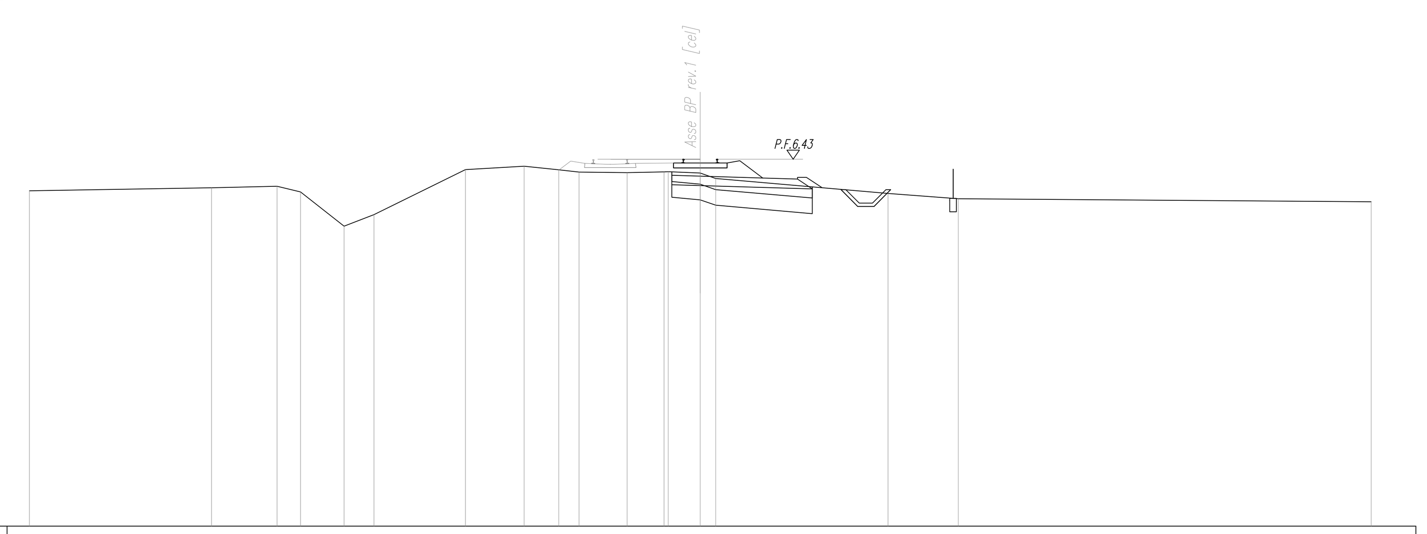

SCALA 1:200

Q.RIF. −10.00

QUOTE TERRENO	5.02 5.15 5.21 4.96 3.43 3.94 5.96 6.12 5.96 5.85 5.82 5.86 5.87 5.81 5.57 4.90 4.66 4.52
DIST.PARZIALI TERRENO	8.15 2.93 1.05 1.95 1.33 4.09 2.63 1.55 0.91 2.14 1.65 1.44 0.69 7.70 3.14 18.46
QUOTE PROGETTO	5.70 5.67 5.54 5.10
DIST.PARZIALI PROGETTO	1.27 4.35 0.66

SCAVI E BONIFICHE	
SCOTICO	6.30 m
BONIFICA	4.41 mq
RILEVATI	
RILEVATO	3.00 mq
TERRENO VEGETALE	1.18 m
SOVRASTRUTTURA	
SUPER COMPATTATO	5.64 m

SEZIONE N. : 14
Q. PROGETTO : 6.44
DIST.PROG. : 0+614.32

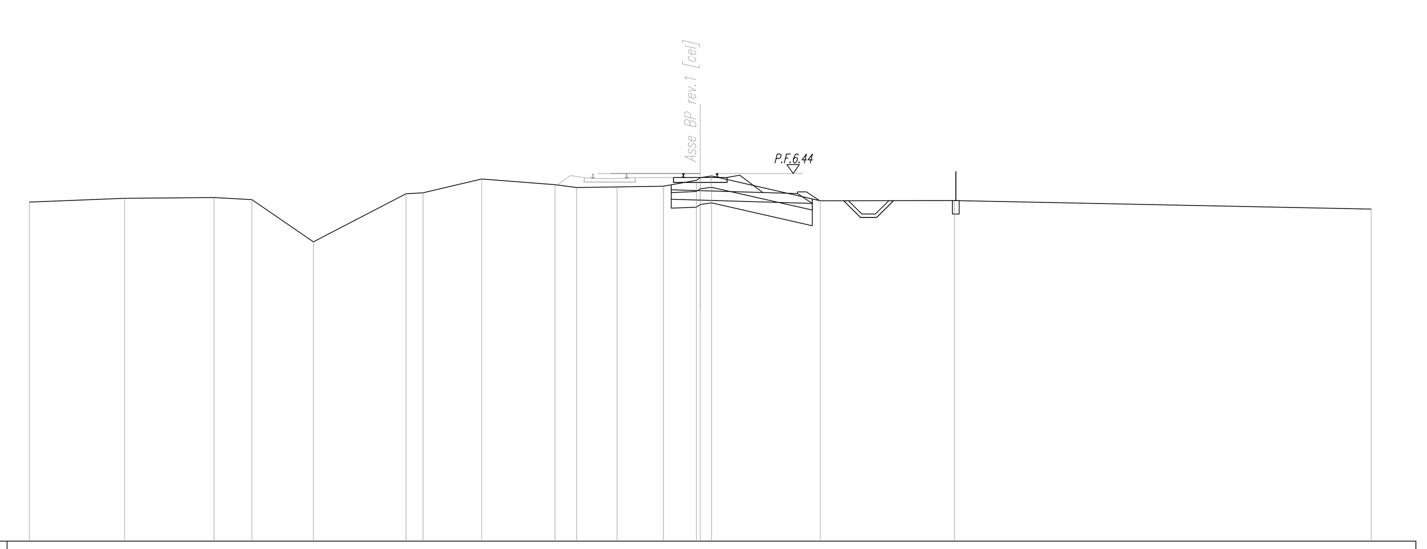

SCALA 1:200

Q.RIF. −10.00

QUOTE TERRENO	5.16 5.33 5.37 5.27 3.38 5.54 5.58 6.20 5.94 5.81 5.84 5.87 6.14 6.25 6.33 5.23 5.23 4.85
DIST.PARZIALI TERRENO	4.26 4.00 1.70 2.75 4.14 0.76 2.63 3.28 0.97 1.81 2.07 1.47 0.51 4.86 5.99 18.64
QUOTE PROGETTO	5.71 5.67 5.54 5.10
DIST.PARZIALI PROGETTO	1.29 4.35 0.66

SCAVI E BONIFICHE	
STERRO	0.07 mq
SCOTICO	7.32 m
BONIFICA	2.15 mq
AMMORSAMENTO	3.16 m
RILEVATI	
RILEVATO	7.61 mq
TERRENO VEGETALE	2.26 m
ANTICAPILLARE	3.07 m
SOVRASTRUTTURA	
SUPER COMPATTATO	5.69 m

SEZIONE N. : 15
Q. PROGETTO : 6.45
DIST.PROG. : 0+650.00

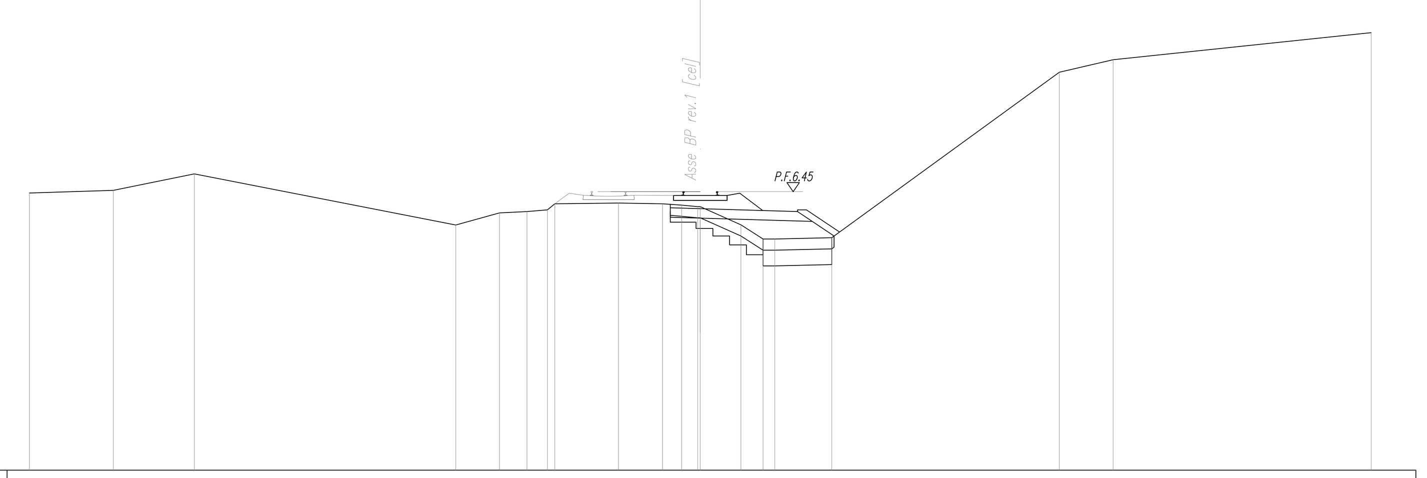

SCALA 1:200

Q.RIF. −6.00

QUOTE TERRENO	6.39 6.51 7.25 4.96 5.50 5.57 5.64 5.91 5.94 5.91 5.85 5.78 5.78 4.97 4.34 4.34 4.40 11.80 12.35 13.56
DIST.PARZIALI TERRENO	3.75 3.62 11.69 1.96 1.22 0.92 0.33 2.84 1.97 0.86 0.72 1.82 1.00 0.52 2.55 10.18 2.41 11.54
QUOTE PROGETTO	5.73 5.69 5.56 5.12
DIST.PARZIALI PROGETTO	1.34 4.35 0.66

SCAVI E BONIFICHE	
SCOTICO	8.48 m
AMMORSAMENTO	6.62 m
RILEVATI	
RILEVATO	5.67 mq
TERRENO VEGETALE	3.84 m
SOVRASTRUTTURA	
SUPER COMPATTATO	5.82 m

SEZIONE N. : 16
Q. PROGETTO : 6.48
DIST.PROG. : 0+700.00

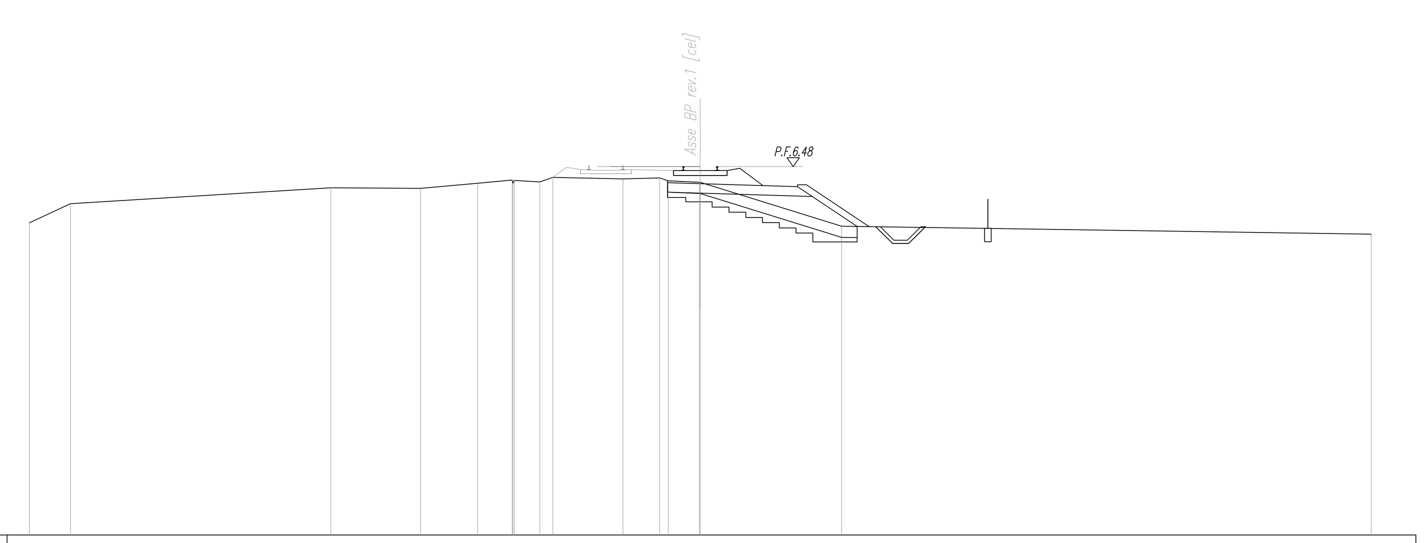

SCALA 1:200

Q.RIF. −10.00

QUOTE TERRENO	3.96 4.82 5.54 5.51 5.73 5.88 5.73 5.86 5.79 6.00 5.93 5.97 5.85 5.78 5.78 3.82 3.46
DIST.PARZIALI TERRENO	1.84 11.64 4.01 2.56 1.54 1.14 0.59 3.13 1.65 0.38 1.40 6.32 23.68
QUOTE PROGETTO	5.76 5.71 5.58 5.14
DIST.PARZIALI PROGETTO	1.47 4.35 0.66

COMMITTENTE:

RFI RETE FERROVIARIA ITALIANA
GRUPPO FERROVIE DELLO STATO ITALIANE
DIREZIONE INVESTIMENTI
DIREZIONE PROGRAMMI INVESTIMENTI
DIRETTRICE SUD - PROGETTO ADRIATICA

PROGETTAZIONE:

ITALFERR
GRUPPO FERROVIE DELLO STATO ITALIANE

DIREZIONE TECNICA
U.O. PRODUZIONE SUD - ISOLE

PROGETTO DEFINITIVO

LINEA PESCARA - BARI
RADDOPPIO DELLA TRATTA FERROVIARIA TERMOLI - LESINA
(Infrastrutture strategiche legge n. 443/2001)

LOTTO 1: RIPALTA - LESINA

IF - INFRASTRUTTURA FERROVIARIA

Sezioni trasversali
tavola 2 di 22

SCALA: 1:200

COMMESSA	LOTTO	FASE	ENTE	TIPO DOC.	OPERA/DISCIPLINA	PROGR.	REV.
LI00	01	D	78	W9	IF0001	002	A

Rev.	Descrizione	Redatto	Data	Verificato	Data	Approvato	Data	Autorizzato Data
A	Emissione esecutiva	R. Allegretti	Luglio 2016	S. Scicolone	Luglio 2016	F. Gernone	Luglio 2016	...berti ... 2016

ITALFERR GRUPPO FERROVIE DELLO STATO ITALIANE Produzione Sud e Isole Dott. Ing. Dario TIBERI Ordine Ingegneri di Napoli N° 10876

File: LI0001D78W9IF0001002A.dwg | n. Elab.: X