SCAVI E BONIFICHE	
SCOTICO	8,46 mq
AMMORSAMENTO	6,42 m
RILEVATI	
RILEVATO	5,39 mq
TERRENO VEGETALE	1,86 m
SOVRASTRUTTURA	
SUPER COMPATTATO	5,78 m

SEZIONE N. : 17
Q. PROGETTO : 6.48
DIST.PROG. : 0+714.32

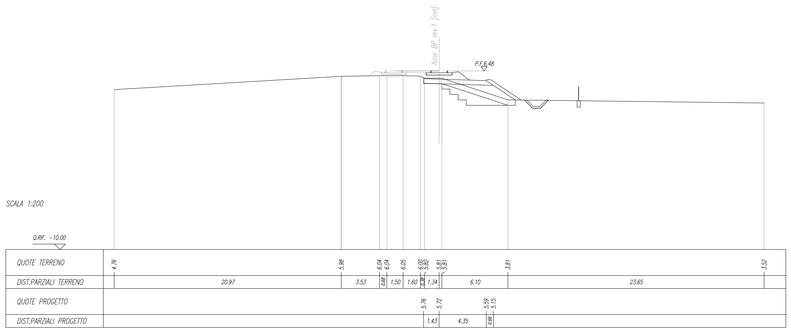

SCAVI E BONIFICHE	
SCOTICO	8,36 m
AMMORSAMENTO	4,25 m
RILEVATI	
RILEVATO	4,07 mq
TERRENO VEGETALE	2,77 m
SOVRASTRUTTURA	
SUPER COMPATTATO	5,78 m

SEZIONE N. : 18
Q. PROGETTO : 6.51
DIST.PROG. : 0+750.00

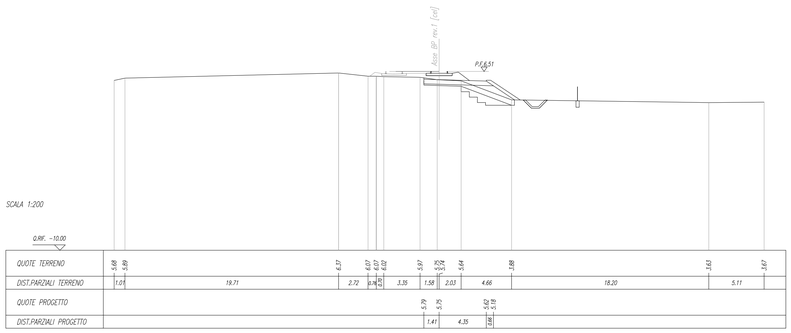

SCAVI E BONIFICHE	
RIPORTO	4,42 mq
BONIFICA	4,26 mq
RILEVATI	
RILEVATO	4,99 mq
TERRENO VEGETALE	1,40 m
SOVRASTRUTTURA	
SUPER COMPATTATO	5,78 m

SEZIONE N. : 19
Q. PROGETTO : 6.55
DIST.PROG. : 0+775.12

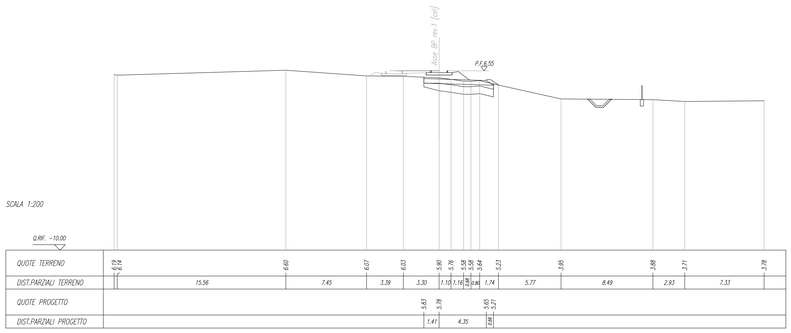

SCAVI E BONIFICHE	
SCOTICO	1,44 mq
SCOTICO	5,78 m
RILEVATI	
TERRENO VEGETALE	1,56 m
SOVRASTRUTTURA	
SUPER COMPATTATO	5,78 m

SEZIONE N. : 20
Q. PROGETTO : 6.59
DIST.PROG. : 0+800.00

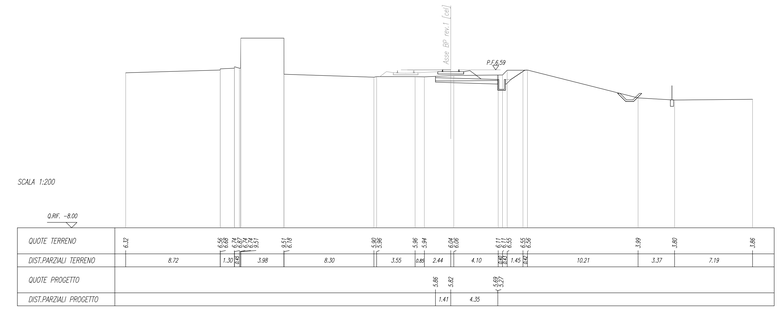

SCAVI E BONIFICHE	
SCOTICO	2,00 mq
SCOTICO	5,69 m
RILEVATI	
TERRENO VEGETALE	0,27 m
SOVRASTRUTTURA	
RIPORTO	1,66 mq
SUBBALLAST	5,69 m
SUPER COMPATTATO	5,69 m

SEZIONE N. : 21
Q. PROGETTO : 6.66
DIST.PROG. : 0+850.00

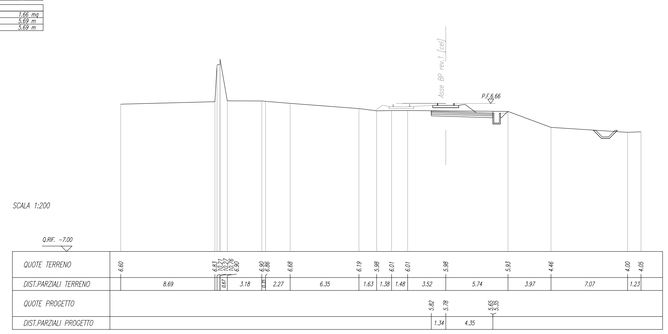

SCAVI E BONIFICHE	
RIPORTO	1,15 mq
SCOTICO	5,69 m
RILEVATI	
RILEVATO	0,52 mq
TERRENO VEGETALE	0,42 m
SOVRASTRUTTURA	
SUPER COMPATTATO	5,69 m

SEZIONE N. : 22
Q. PROGETTO : 6.70
DIST.PROG. : 0+875.12

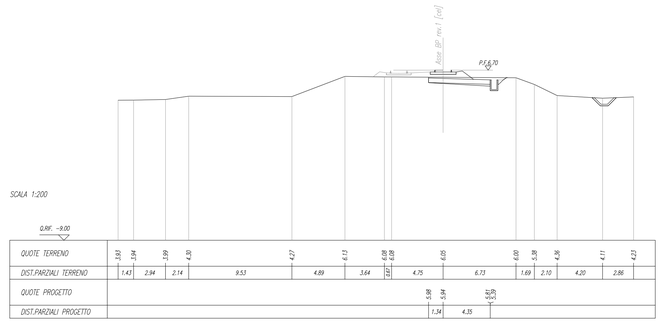

TRATTO	
TERRENO VEGETALE	0,01 m

SEZIONE N. : 23
Q. PROGETTO : 6.75
DIST.PROG. : 0+900.00

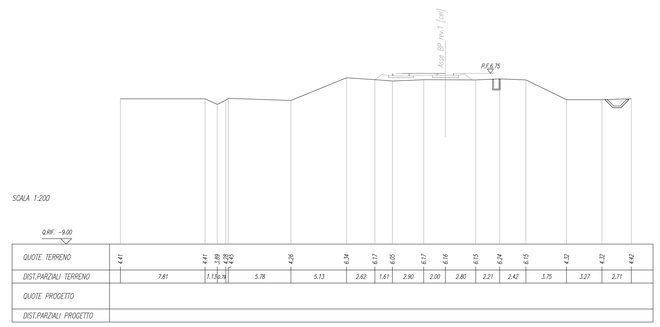

SEZIONE N. : 24
Q. PROGETTO : 6.93
DIST.PROG. : 0+950.00

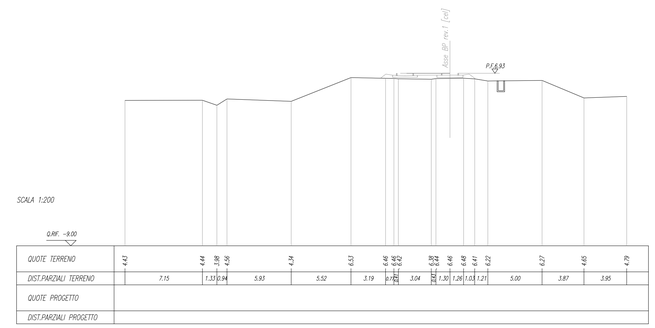

COMMITTENTE:

RFI RETE FERROVIARIA ITALIANA
GRUPPO FERROVIE DELLO STATO ITALIANE
DIREZIONE INVESTIMENTI
DIREZIONE PROGRAMMI INVESTIMENTI
DIRETTRICE SUD - PROGETTO ADRIATICA

PROGETTAZIONE:

ITALFERR
GRUPPO FERROVIE DELLO STATO ITALIANE

DIREZIONE TECNICA
U.O. PRODUZIONE SUD - ISOLE

PROGETTO DEFINITIVO

LINEA PESCARA - BARI
RADDOPPIO DELLA TRATTA FERROVIARIA TERMOLI - LESINA
(Infrastrutture strategiche legge n. 443/2001)

LOTTO 1: RIPALTA - LESINA

IF - INFRASTRUTTURA FERROVIARIA

Sezioni trasversali
tavola 3 di 22

SCALA: 1:200

COMMESSA	LOTTO	FASE	ENTE	TIPO DOC.	OPERA/DISCIPLINA	PROGR.	REV.
LI00	01	D	78	W9	IF0001	003	A

Rev.	Descrizione	Redatto	Data	Verificato	Data	Approvato	Data	Autorizzato Data:
A	Emissione esecutiva	E. Allegretti	luglio 2016	S. Scialdone	luglio 2016	A. Carrozza	luglio 2016	ITALFERR GRUPPO FERROVIE DELLO STATO Direzione Tecnica Dott. Ing. Maurizio Lupi Ordine degli Ingegneri di Roma n° 13879

File: LI0001D78W9IF0001003A.dwg | n. Elab.: X