SEZIONE N. : 25
Q. PROGETTO : 7.20
DIST.PROG. : 1+000.00

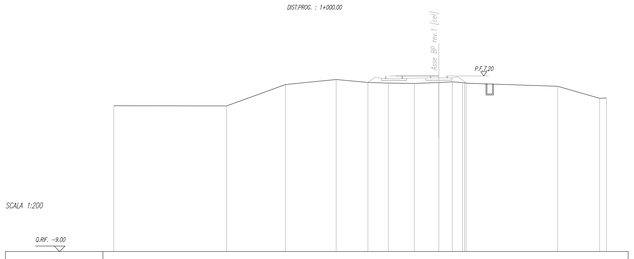

QUOTE TERRENO	4.45		4.44		6.41		6.88		6.60	6.54	6.51	6.60	6.66	6.59	6.54				6.25		5.17	5.17				
DIST.PARZIALI TERRENO		10.41		5.44		4.68		2.93	1.89	2.39	2.26	1.24	0.34			8.45				3.88		0.42				
QUOTE PROGETTO																										
DIST.PARZIALI PROGETTO																										

SEZIONE N. : 26
Q. PROGETTO : 7.58
DIST.PROG. : 1+050.00

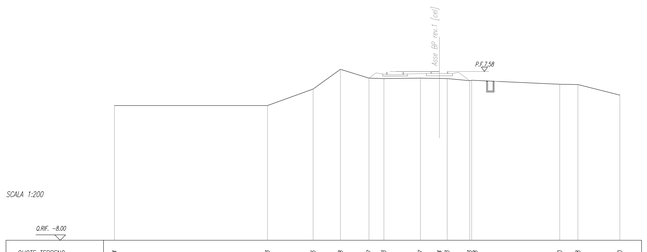

QUOTE TERRENO	4.44		4.43		5.98	7.78		6.97	6.93		6.97		6.94	6.93		6.79	6.76		6.40		6.38		5.40		
DIST.PARZIALI TERRENO		14.14		4.20	2.53	2.63	1.37	3.37		1.75	0.22	2.09		8.13				1.68		3.87						
QUOTE PROGETTO																										
DIST.PARZIALI PROGETTO																										

SEZIONE N. : 27
Q. PROGETTO : 7.98
DIST.PROG. : 1+100.00

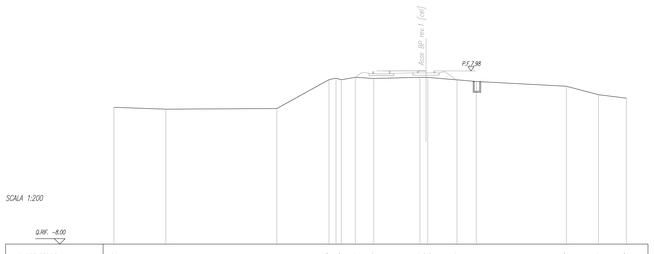

QUOTE TERRENO	4.62		4.45		4.51		7.12	7.11	7.17	7.39	7.28		7.39	7.38	7.38	7.16		7.01		6.57		5.79		5.47	
DIST.PARZIALI TERRENO		4.79		10.25		4.82	0.06	0.06	1.30	1.70		4.26	0.07		0.07	2.70		1.77		8.32		2.96		2.58		
QUOTE PROGETTO																										
DIST.PARZIALI PROGETTO																										

SEZIONE N. : 28
Q. PROGETTO : 8.38
DIST.PROG. : 1+150.00

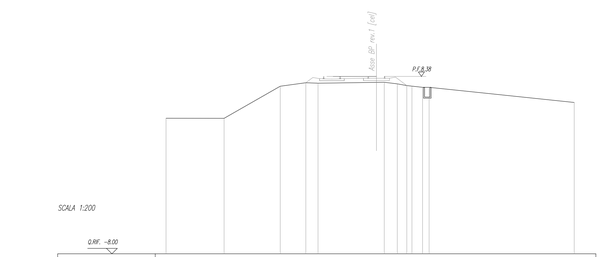

QUOTE TERRENO	4.52		4.51		7.41	7.79	7.75		8.83	8.84	8.86	8.86	8.86	8.87	8.87						5.97					
DIST.PARZIALI TERRENO		5.36		5.18		2.36	1.52	5.39	0.07	1.20	0.02	0.02	0.93	0.00		13.39										
QUOTE PROGETTO																										
DIST.PARZIALI PROGETTO																										

SEZIONE N. : 29
Q. PROGETTO : 8.78
DIST.PROG. : 1+200.00

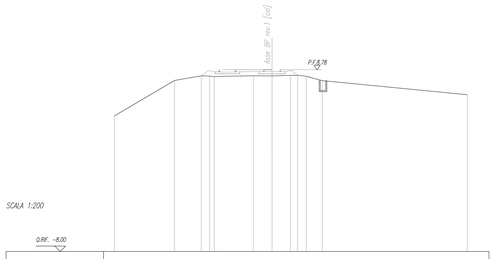

QUOTE TERRENO	4.51		7.79		8.22	8.18	8.18		8.23		8.21		8.08	8.07	8.07	7.78					6.47					
DIST.PARZIALI TERRENO		5.55		2.48	0.04	0.04		3.62		1.73		1.68	0.01		0.46	1.47			13.39							
QUOTE PROGETTO																										
DIST.PARZIALI PROGETTO																										

SEZIONE N. : 30
Q. PROGETTO : 8.91
DIST.PROG. : 1+215.58

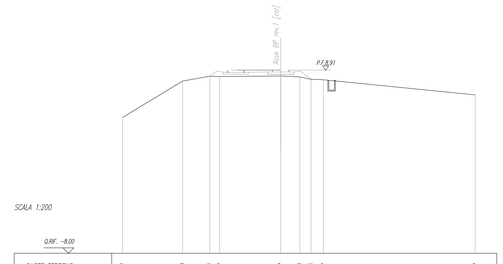

QUOTE TERRENO	4.54		7.50		8.34	8.32			8.37		8.08	8.06	8.02								6.62					
DIST.PARZIALI TERRENO		5.54		2.51	0.81		5.64			1.77		1.03	1.16		14.01											
QUOTE PROGETTO																										
DIST.PARZIALI PROGETTO																										

SEZIONE N. : 31
Q. PROGETTO : 9.18
DIST.PROG. : 1+250.00

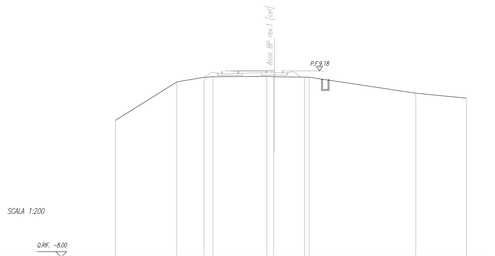

QUOTE TERRENO	4.62		8.17		8.59	8.64			8.67	8.64		8.61	8.60					7.12			6.67					
DIST.PARZIALI TERRENO		5.67		2.51	0.05		4.97		0.03		2.80	0.02		9.85					4.66							
QUOTE PROGETTO																										
DIST.PARZIALI PROGETTO																										

SEZIONE N. : 32
Q. PROGETTO : 9.59
DIST.PROG. : 1+300.00

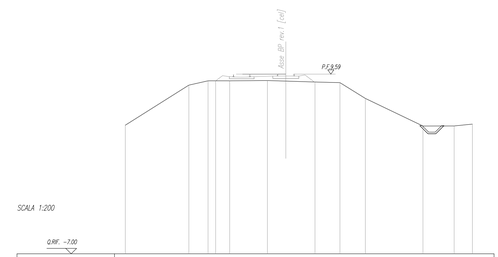

QUOTE TERRENO	6.87		8.57		8.87	8.87	8.87		8.89	8.94		8.88	8.81		7.35			6.80		6.61	6.68					
DIST.PARZIALI TERRENO		5.86		1.77	0.00	1.30		3.48		1.10	2.69		2.30	2.34		5.32			2.88	1.68						
QUOTE PROGETTO																										
DIST.PARZIALI PROGETTO																										

COMMITTENTE:

RFI RETE FERROVIARIA ITALIANA
GRUPPO FERROVIE DELLO STATO ITALIANE
DIREZIONE INVESTIMENTI
DIREZIONE PROGRAMMI INVESTIMENTI
DIRETTRICE SUD - PROGETTO ADRIATICA

PROGETTAZIONE:

ITALFERR
GRUPPO FERROVIE DELLO STATO ITALIANE

DIREZIONE TECNICA
U.O. PRODUZIONE SUD - ISOLE

PROGETTO DEFINITIVO

LINEA PESCARA - BARI
RADDOPPIO DELLA TRATTA FERROVIARIA TERMOLI - LESINA
(Infrastrutture strategiche legge n. 443/2001)

LOTTO 1: RIPALTA - LESINA

IF - INFRASTRUTTURA FERROVIARIA

Sezioni trasversali
tavola 4 di 22

SCALA:
1:200

COMMESSA	LOTTO	FASE	ENTE	TIPO DOC.	OPERA/DISCIPLINA	PROGR.	REV.
LI00	01	D	78	W9	IF0001	004	A

Rev.	Descrizione	Redatto	Data	Verificato	Data	Approvato	Data	Autorizzato Data
A	Emissione esecutiva	E. Allegretti	luglio 2014	S. Scicolone	luglio 2014	F. Cervone (luglio 2014)	luglio 2014	ITALFERR Direzione Tecnica Processo AS-Build Dott. Ing. Mario Rosario Cuzzetti Dottore in Ingegneria N° 10870

File: LI0001D78W9IF0001004A.dwg n. Elab.: X