SCAVI E BONIFICHE	
STERRO	0,89 mq

SEZIONE N. : 41
Q. PROGETTO : 12.00
DIST.PROG. : 1+600.00

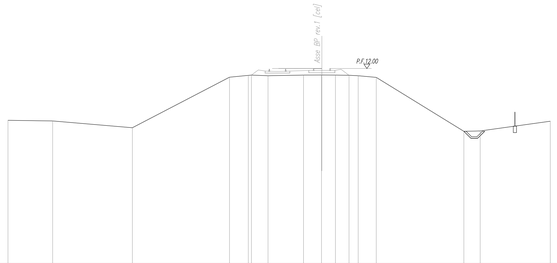

SCALA 1:200

Q.RIF. -6.00

QUOTE TERRENO	7.22	7.15	6.53	11.20	11.17	11.16	11.13	11.39	11.40	11.40	11.38	11.34	11.18	8.20	8.24	7.13
DIST.PARZIALI TERRENO	4.12	7.36	8.96	1.73	1.53	3.28	1.66	1.25	1.25	0.86	1.67	8.08	1.51	6.47
QUOTE PROGETTO																
DIST.PARZIALI PROGETTO																

SCAVI E BONIFICHE	
STERRO	0,86 mq

SEZIONE N. : 42
Q. PROGETTO : 12.40
DIST.PROG. : 1+650.00

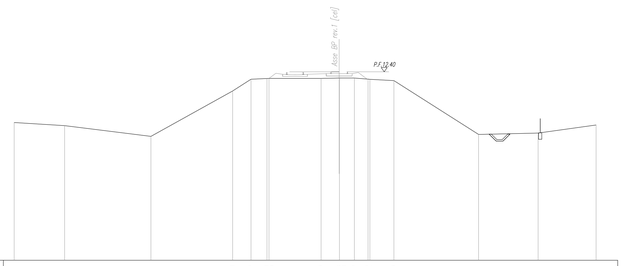

SCALA 1:200

Q.RIF. -5.00

QUOTE TERRENO	7.72	7.42	6.44	10.63	11.72	11.78	11.78	11.79	11.81	11.82	11.77	11.71	11.59	8.62	8.74	7.49
DIST.PARZIALI TERRENO	4.66	7.97	7.54	1.69	1.47	4.81	1.67	1.38	1.25	2.22	7.82	5.49	5.35
QUOTE PROGETTO																
DIST.PARZIALI PROGETTO																

SCAVI E BONIFICHE	
STERRO	0,97 mq

SEZIONE N. : 43
Q. PROGETTO : 12.75
DIST.PROG. : 1+700.00

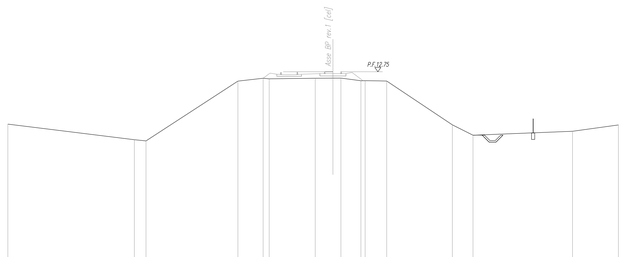

SCALA 1:200

Q.RIF. -5.00

QUOTE TERRENO	7.92	6.48	6.17	11.88	12.15	12.10	12.15	12.16	12.17	11.90	11.88	11.89	7.85	8.90	7.25	7.84
DIST.PARZIALI TERRENO	11.67	1.06	8.48	2.32	0.38	4.25	1.64	0.75	1.85	0.28	1.99	6.06	1.91	9.19	4.23
QUOTE PROGETTO																
DIST.PARZIALI PROGETTO																

SCAVI E BONIFICHE	
STERRO	1,10 mq

SEZIONE N. : 44
Q. PROGETTO : 12.94
DIST.PROG. : 1+750.00

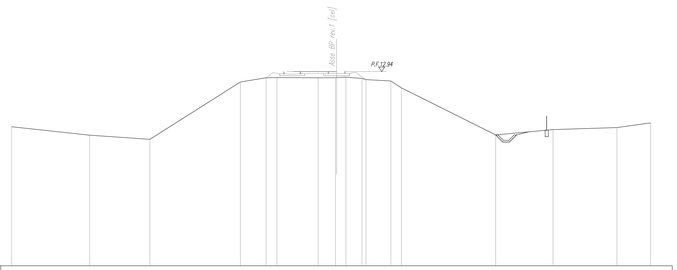

SCALA 1:200

Q.RIF. -5.00

QUOTE TERRENO	7.84	7.26	6.68	11.97	12.36	12.38	12.36	12.37	12.41	12.39	12.36	12.26	11.43	7.09	7.58	7.78	8.19
DIST.PARZIALI TERRENO	7.20	5.55	8.36	2.37	1.02	3.81	1.59	0.85	1.48	0.41	2.29	0.98	8.70	5.29	5.90	3.11
QUOTE PROGETTO																
DIST.PARZIALI PROGETTO																

SCAVI E BONIFICHE	
STERRO	0,98 mq

SEZIONE N. : 45
Q. PROGETTO : 12.98
DIST.PROG. : 1+800.00

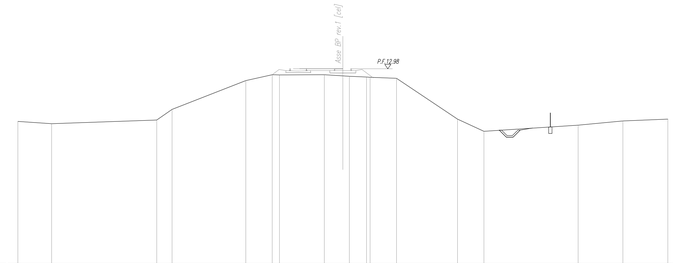

SCALA 1:200

Q.RIF. -5.00

QUOTE TERRENO	8.12	7.90	8.24	8.33	11.88	12.41	12.41	12.41	12.33	12.29	12.22	12.08	12.10	8.33	7.20	7.77	8.16	8.33
DIST.PARZIALI TERRENO	3.12	9.70	1.42	6.80	2.44	0.97	4.14	1.71	0.46	1.58	0.14	2.44	5.63	2.44	8.70	4.13	4.15
QUOTE PROGETTO																	
DIST.PARZIALI PROGETTO																	

SCAVI E BONIFICHE	
STERRO	0,87 mq

SEZIONE N. : 46
Q. PROGETTO : 13.00
DIST.PROG. : 1+850.00

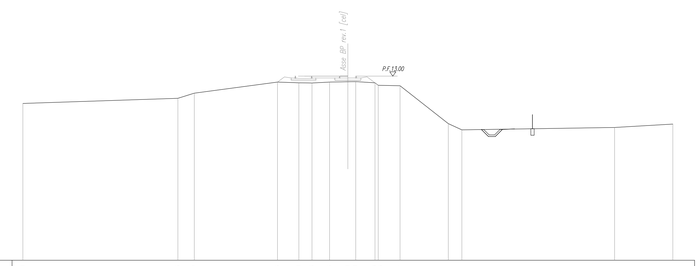

SCALA 1:200

Q.RIF. -4.00

QUOTE TERRENO	10.48	10.95	11.42	12.45	12.38	12.36	12.45	12.48	12.50	12.39	12.15	12.11	8.62	8.24	8.28	8.57
DIST.PARZIALI TERRENO	14.31	1.51	7.68	1.98	1.21	1.62	1.69	0.07	1.78	2.02	4.45	1.25	14.10	5.38
QUOTE PROGETTO																
DIST.PARZIALI PROGETTO																

SCAVI E BONIFICHE	
STERRO	0,37 mq

SEZIONE N. : 47
Q. PROGETTO : 13.02
DIST.PROG. : 1+900.00

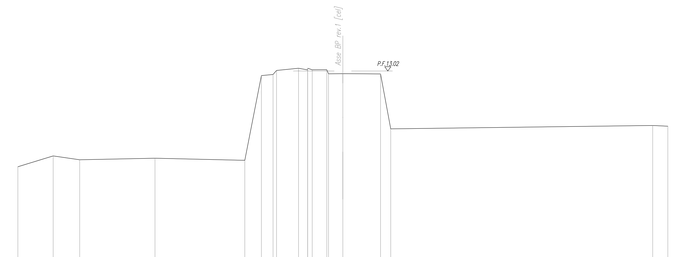

SCALA 1:200

Q.RIF. -6.00

QUOTE TERRENO	4.19	5.18	4.83	4.87	4.78	12.80	12.93	12.93	12.37	11.95	11.76	12.76	12.77	12.75	7.68	8.00	7.93
DIST.PARZIALI TERRENO	3.26	2.45	6.95	8.29	1.53	1.07	2.04	0.13	1.35	1.32	3.48	0.95	24.18	1.40
QUOTE PROGETTO																	
DIST.PARZIALI PROGETTO																	

SCAVI E BONIFICHE	
STERRO	0,37 mq

SEZIONE N. : 48
Q. PROGETTO : 13.04
DIST.PROG. : 1+950.00

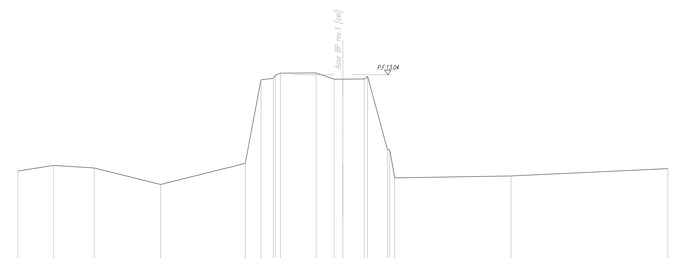

SCALA 1:200

Q.RIF. -7.00

QUOTE TERRENO	4.16	4.67	4.43	3.91	4.85	12.59	12.80	12.74	12.71	12.63	12.64	12.64	12.69	6.15	5.62	3.70	4.37
DIST.PARZIALI TERRENO	3.31	3.74	6.13	7.81	1.46	1.12	0.21	3.30	1.66	0.85	1.99	1.82	0.47	10.73	14.48
QUOTE PROGETTO																	
DIST.PARZIALI PROGETTO																	

COMMITTENTE:

RFI RETE FERROVIARIA ITALIANA
GRUPPO FERROVIE DELLO STATO ITALIANE
DIREZIONE INVESTIMENTI
DIREZIONE PROGRAMMI INVESTIMENTI
DIRETTRICE SUD - PROGETTO ADRIATICA

PROGETTAZIONE:

ITALFERR
GRUPPO FERROVIE DELLO STATO ITALIANE

DIREZIONE TECNICA
U.O. PRODUZIONE SUD - ISOLE

PROGETTO DEFINITIVO

LINEA PESCARA - BARI
RADDOPPIO DELLA TRATTA FERROVIARIA TERMOLI - LESINA
(Infrastrutture strategiche legge n. 443/2001)

LOTTO 1: RIPALTA - LESINA

IF - INFRASTRUTTURA FERROVIARIA

Sezioni trasversali
tavola 6 di 22

SCALA:
1:200

COMMESSA	LOTTO	FASE	ENTE	TIPO DOC.	OPERA/DISCIPLINA	PROGR.	REV.
LI00	01	D	78	W9	IF0001	006	A

Rev.	Descrizione	Redatto	Data	Verificato	Data	Approvato	Data	Autorizzato Data:
A	Emissione esecutiva	E. Allegatti	luglio 2016	S. Sacchetti	luglio 2016	A. Carrozza	luglio 2016	ITALFERR GRUPPO FERROVIE DELLO STATO Direzione Tecnica Produzione Sud-Isole Dott. Ing. Carlo Carrozza Ordine degli Ingegneri di Napoli 14 1 1987/B

File: LI0001D78W9IF0001006A.dwg | n. Elab.: X