SEZIONE N. : 65
Q. PROGETTO : 13.45
DIST.PROG. : 2+600.00

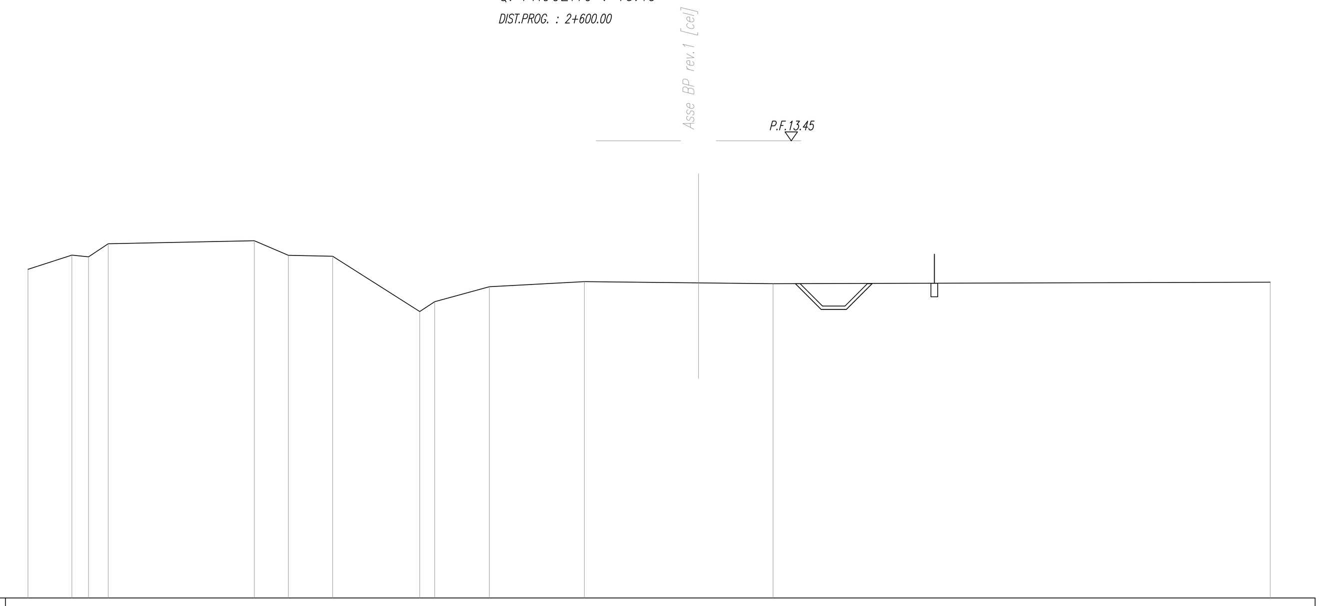

SCALA 1:200

Q.RIF. −7.00

QUOTE TERRENO	7.70	8.34	8.26	8.84	8.98	8.33	8.29	5.81	6.25	6.92	7.15	7.09	7.05	7.12
DIST.PARZIALI TERRENO	1.97	0.74	0.88	6.54	1.52	1.98	3.89	0.67	2.44	4.26	5.10	3.34	22.25	
QUOTE PROGETTO														
DIST.PARZIALI PROGETTO														

SEZIONE N. : 66
Q. PROGETTO : 13.50
DIST.PROG. : 2+615.90

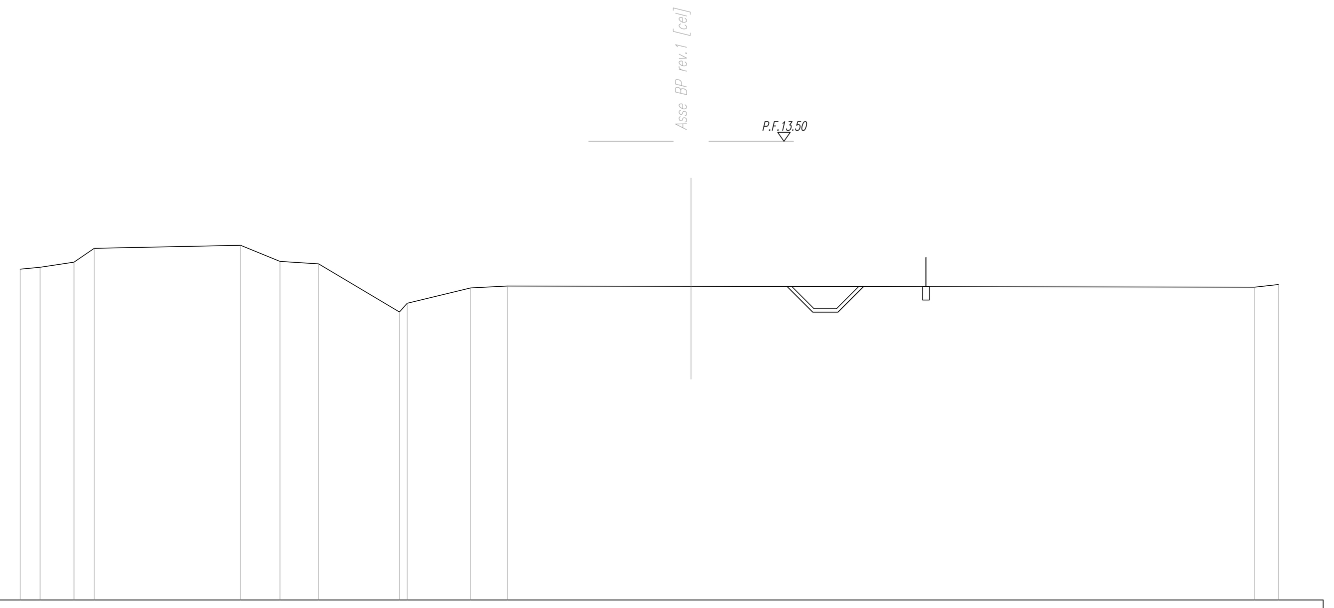

SCALA 1:200

Q.RIF. −7.00

QUOTE TERRENO	7.78	7.86	8.10	8.72	8.85	8.13	8.02	5.87	6.26	6.94	7.03	7.01	6.98	7.10
DIST.PARZIALI TERRENO	0.89	1.52	0.91	6.55	1.76	1.73	3.61	0.35	2.83	1.64	8.22	25.20	1.07	
QUOTE PROGETTO														
DIST.PARZIALI PROGETTO														

SEZIONE N. : 67
Q. PROGETTO : 13.60
DIST.PROG. : 2+650.00

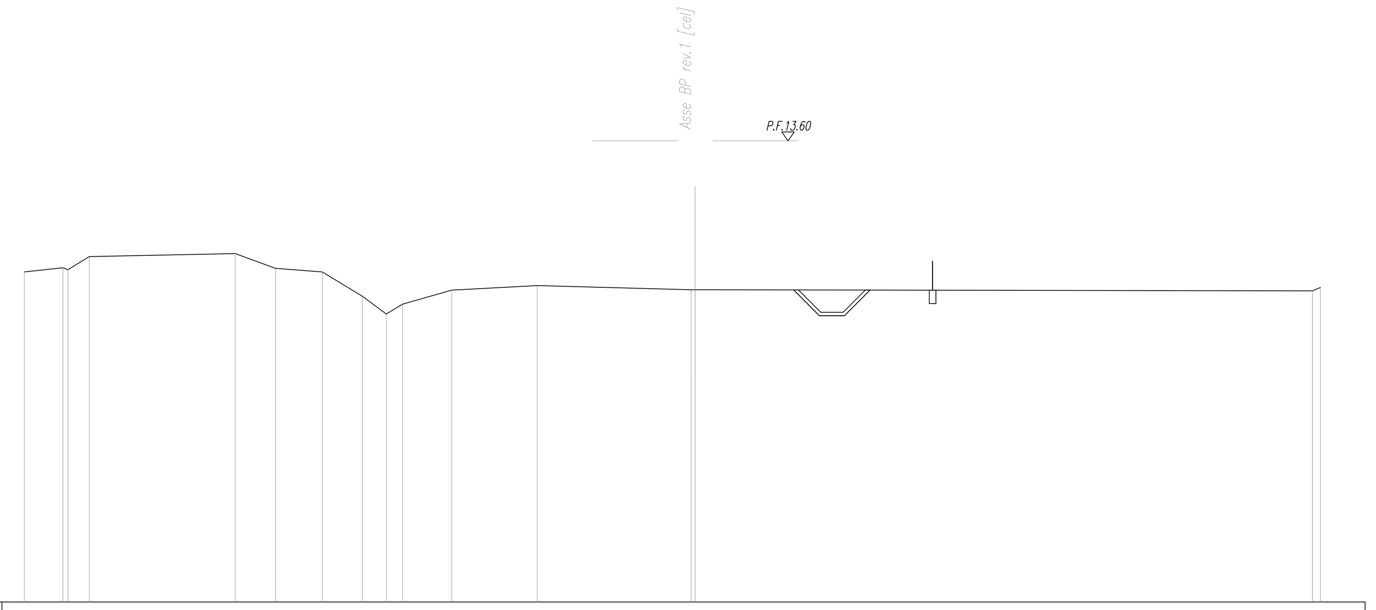

SCALA 1:200

Q.RIF. −7.00

QUOTE TERRENO	7.75	7.93	7.85	8.43	8.57	7.91	7.75	6.66	5.87	6.31	6.93	7.13	6.95	6.95	6.90	7.05
DIST.PARZIALI TERRENO	1.73	0.95	6.53	1.80	2.09	1.78	1.08	0.73	2.20	3.82	6.88	27.61	0.36			
QUOTE PROGETTO																
DIST.PARZIALI PROGETTO																

SEZIONE N. : 68
Q. PROGETTO : 13.75
DIST.PROG. : 2+700.00

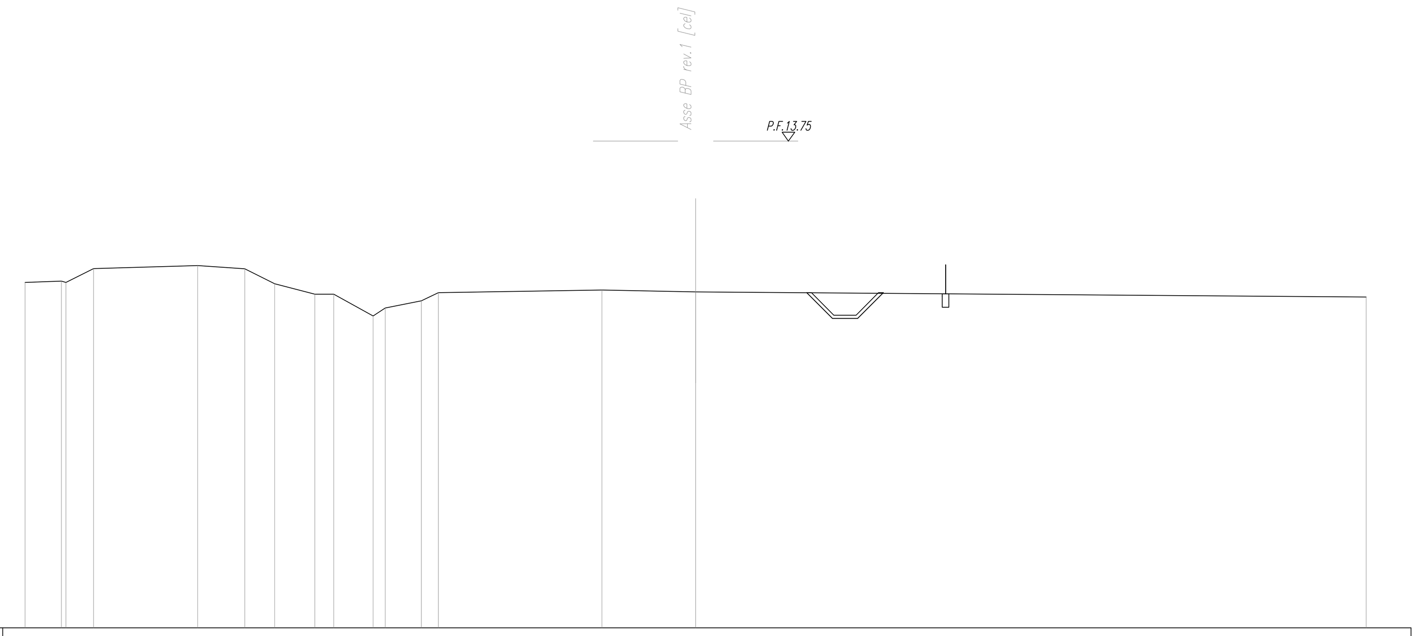

SCALA 1:200

Q.RIF. −8.00

QUOTE TERRENO	7.44	7.50	7.44	8.05	8.19	8.05	7.38	6.91	6.92	5.94	6.29	6.62	6.98	7.10	7.02	6.78
DIST.PARZIALI TERRENO	1.63	1.24	4.66	2.10	1.34	1.80	0.85	1.76	0.54	1.62	0.76	7.31	4.20	30.00		
QUOTE PROGETTO																
DIST.PARZIALI PROGETTO																

SEZIONE N. : 69
Q. PROGETTO : 13.90
DIST.PROG. : 2+746.90

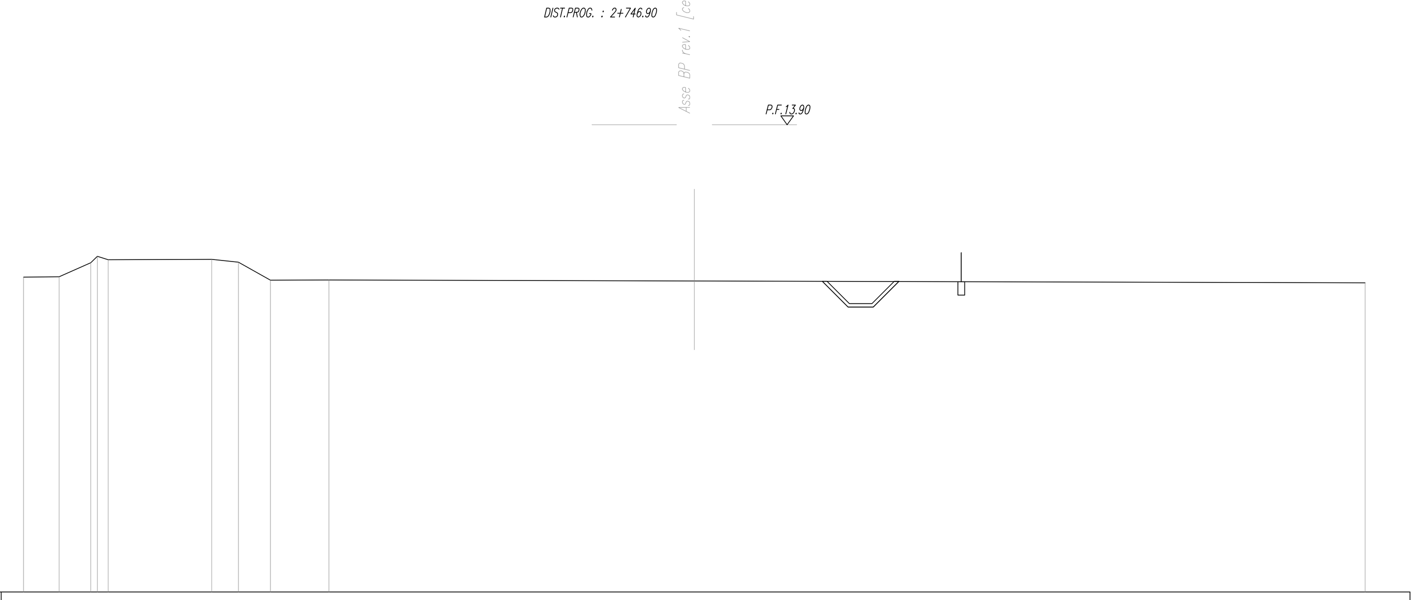

SCALA 1:200

Q.RIF. −7.00

QUOTE TERRENO	7.08	7.10	7.73	8.02	7.86	7.88	7.75	6.94	6.95	6.91	6.83
DIST.PARZIALI TERRENO	1.60	1.41	0.48	4.63	1.20	1.43	2.62	16.34	30.00		
QUOTE PROGETTO											
DIST.PARZIALI PROGETTO											

SEZIONE N. : 70
Q. PROGETTO : 13.91
DIST.PROG. : 2+750.00

SCALA 1:200

Q.RIF. −7.00

QUOTE TERRENO	7.06	7.10	7.81	8.02	7.84	7.86	7.71	6.92	7.03	6.88	6.90	6.89	6.82
DIST.PARZIALI TERRENO	1.62	1.57	0.54	4.71	1.16	1.38	8.18	1.23	4.48	5.07	30.00		
QUOTE PROGETTO													
DIST.PARZIALI PROGETTO													

SEZIONE N. : 71
Q. PROGETTO : 14.04
DIST.PROG. : 2+800.00

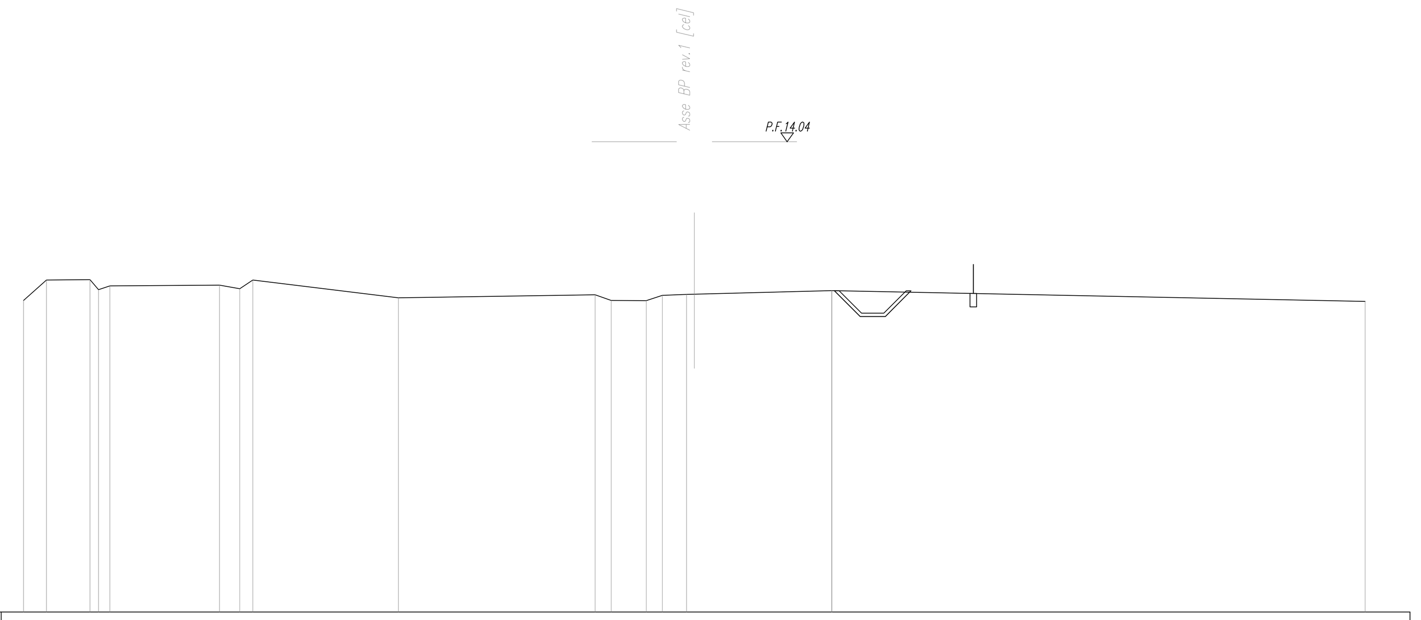

SCALA 1:200

Q.RIF. −7.00

QUOTE TERRENO	6.94	7.85	7.87	7.42	7.60	7.62	7.47	7.85	7.06	7.20	6.95	6.93	7.17	7.21	7.22	7.38	6.90
DIST.PARZIALI TERRENO	1.03	1.95	0.38	0.51	4.90	0.90	0.59	6.50	8.80	0.72	1.56	0.72	1.08	0.35	6.15	23.85	
QUOTE PROGETTO																	
DIST.PARZIALI PROGETTO																	

SEZIONE N. : 72
Q. PROGETTO : 14.10
DIST.PROG. : 2+850.00

SCALA 1:200

Q.RIF. −8.00

QUOTE TERRENO	6.41	6.47	7.27	7.68	7.72	7.38	7.40	7.51	7.38	7.73	7.67	7.21	6.97	7.19	7.24	7.23	7.77	7.78	7.40	7.06
DIST.PARZIALI TERRENO	0.83	1.91	0.46	5.66	0.61	1.43	3.49	11.64	0.73	1.72	0.76	5.98	9.72	14.17						
QUOTE PROGETTO																				
DIST.PARZIALI PROGETTO																				

COMMITTENTE:

RFI RETE FERROVIARIA ITALIANA
GRUPPO FERROVIE DELLO STATO ITALIANE
DIREZIONE INVESTIMENTI
DIREZIONE PROGRAMMI INVESTIMENTI
DIRETTRICE SUD - PROGETTO ADRIATICA

PROGETTAZIONE:

ITALFERR
GRUPPO FERROVIE DELLO STATO ITALIANE

DIREZIONE TECNICA
U.O. PRODUZIONE SUD - ISOLE

PROGETTO DEFINITIVO

LINEA PESCARA - BARI
RADDOPPIO DELLA TRATTA FERROVIARIA TERMOLI - LESINA
(Infrastrutture strategiche legge n. 443/2001)

LOTTO 1: RIPALTA - LESINA

IF - INFRASTRUTTURA FERROVIARIA

Sezioni trasversali
tavola 9 di 22

SCALA: 1:200

COMMESSA	LOTTO	FASE	ENTE	TIPO DOC.	OPERA/DISCIPLINA	PROGR.	REV.
LI00	01	D	78	W9	IF0001	009	A

Rev.	Descrizione	Redatto	Data	Verificato	Data	Approvato	Data	Autorizzato Data
A	Emissione esecutiva	R. Allegretti	Luglio 2016	S. Scicolone	Luglio 2016	F. Gernone	Luglio 2016	ITALFERR GRUPPO FERROVIE DELLO STATO ITALIANE Produzione Sud e Isole Dott. Ing. Dario TIBERTI Ordine Ingegneri di Napoli N° 10876

File: LI0001D78W9IF0001009A.dwg | n. Elab.: X