



SCALA 1:200

SEZIONE N. : 73  
Q. PROGETTO : 14,10  
DIST.PROG. : 3+900,00

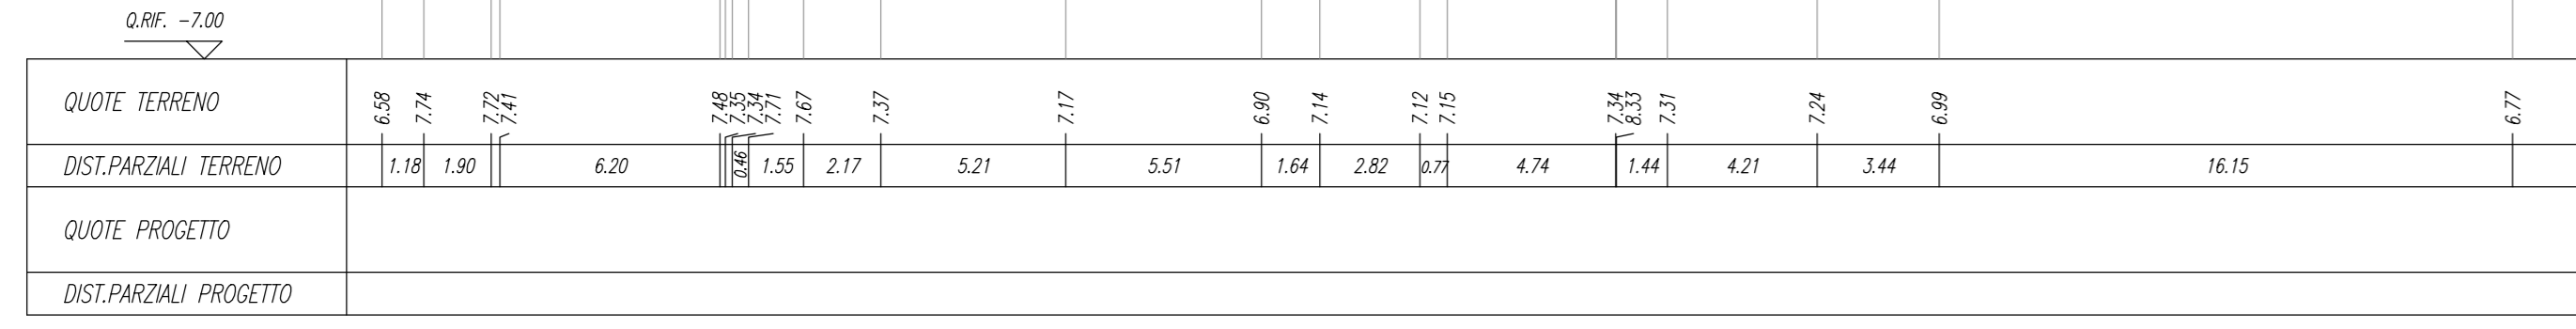


SCALA 1:200

SEZIONE N. : 77  
Q. PROGETTO : 14,10  
DIST.PROG. : 3+100,00

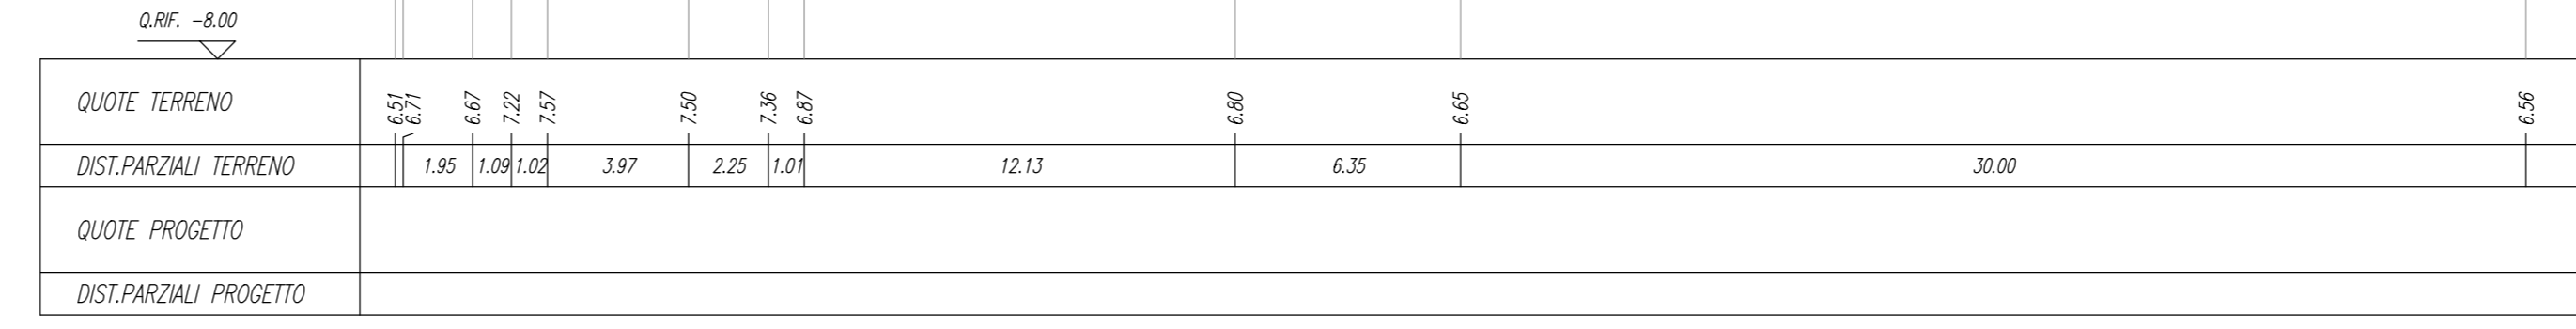


SCALA 1:200

SEZIONE N. : 74  
Q. PROGETTO : 14,10  
DIST.PROG. : 3+900,00

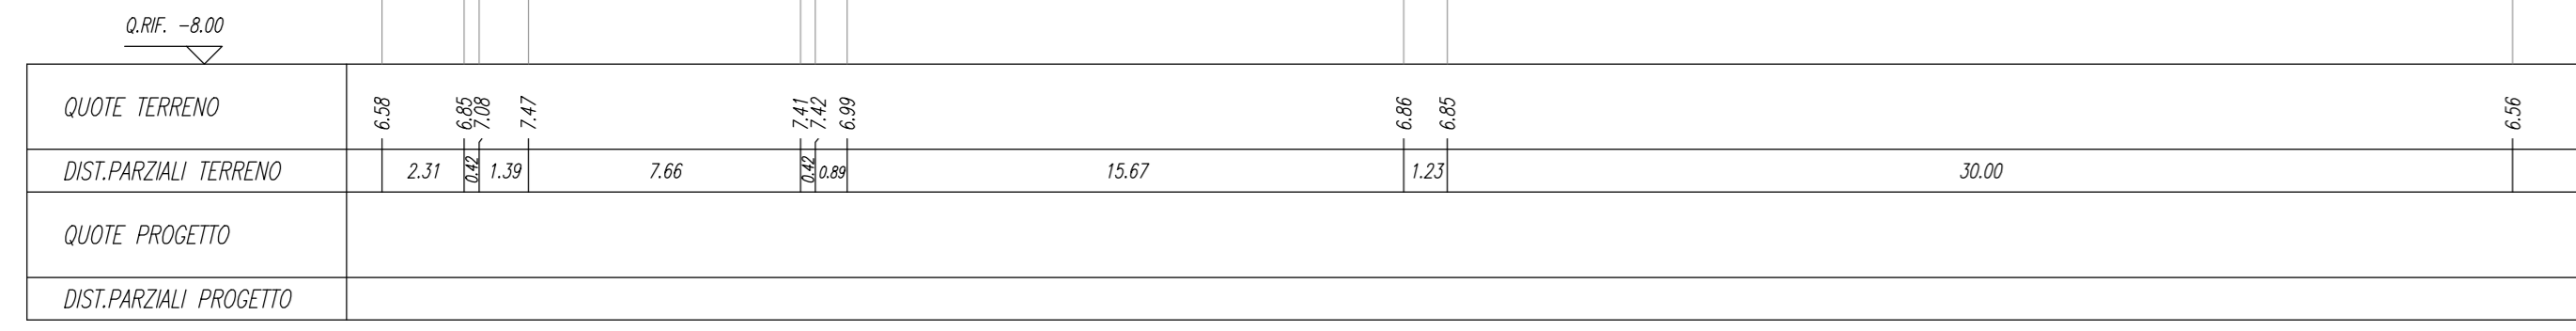


SCALA 1:200

SEZIONE N. : 78  
Q. PROGETTO : 14,10  
DIST.PROG. : 3+100,00

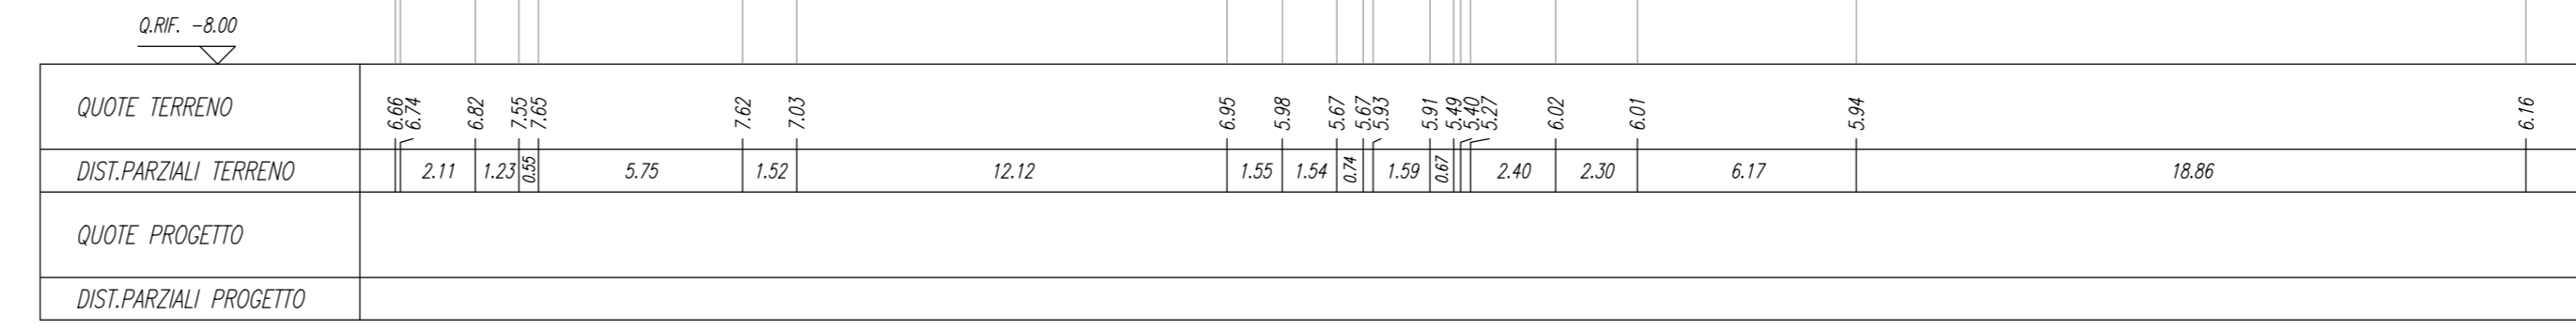


SCALA 1:200

SEZIONE N. : 75  
Q. PROGETTO : 14,10  
DIST.PROG. : 3+100,00

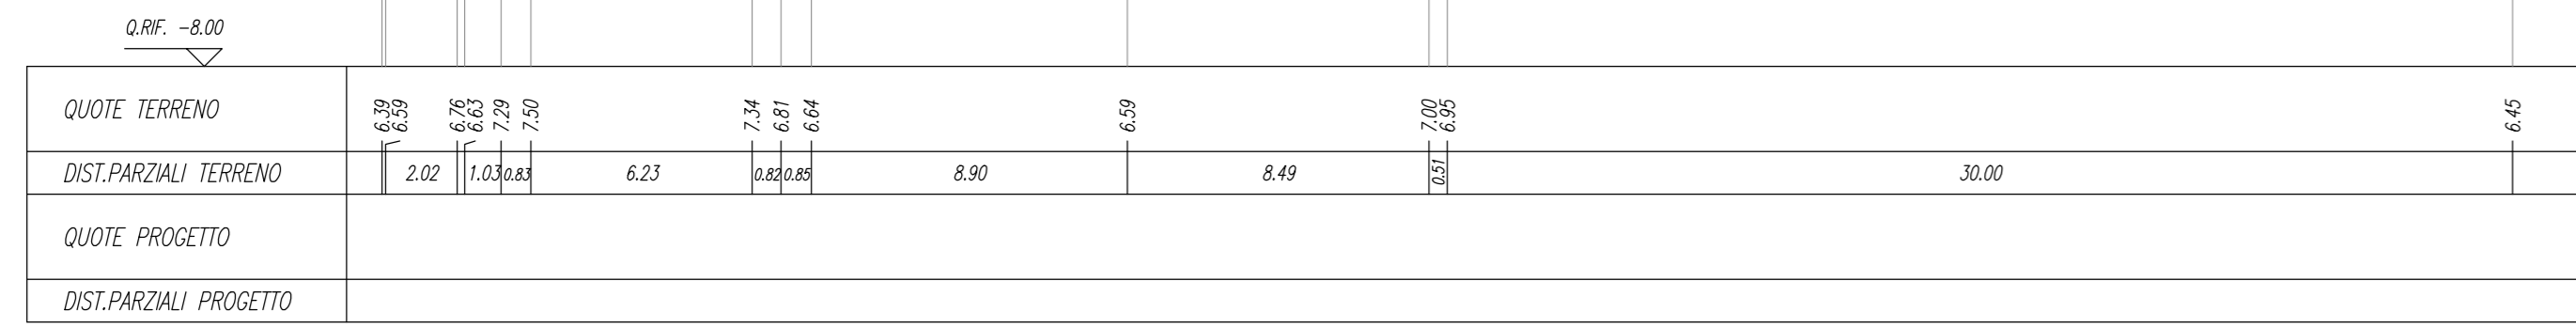


SCALA 1:200

SEZIONE N. : 79  
Q. PROGETTO : 14,10  
DIST.PROG. : 3+200,00

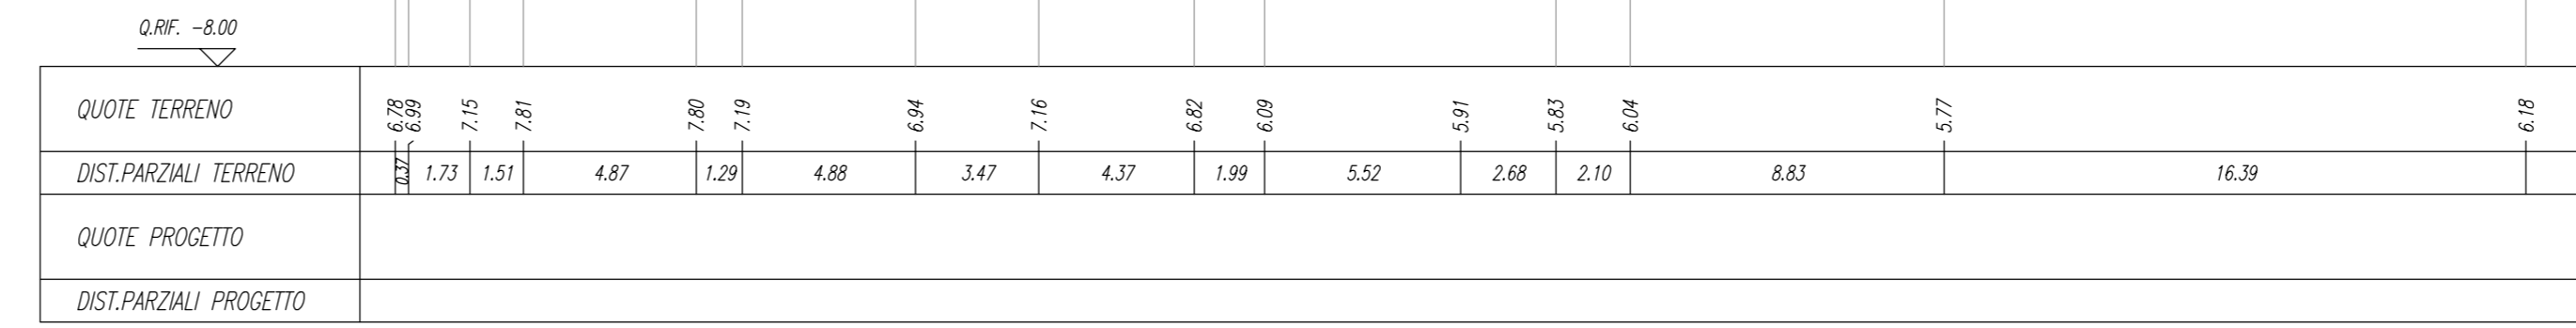


SCALA 1:200

SEZIONE N. : 76  
Q. PROGETTO : 14,10  
DIST.PROG. : 3+100,00

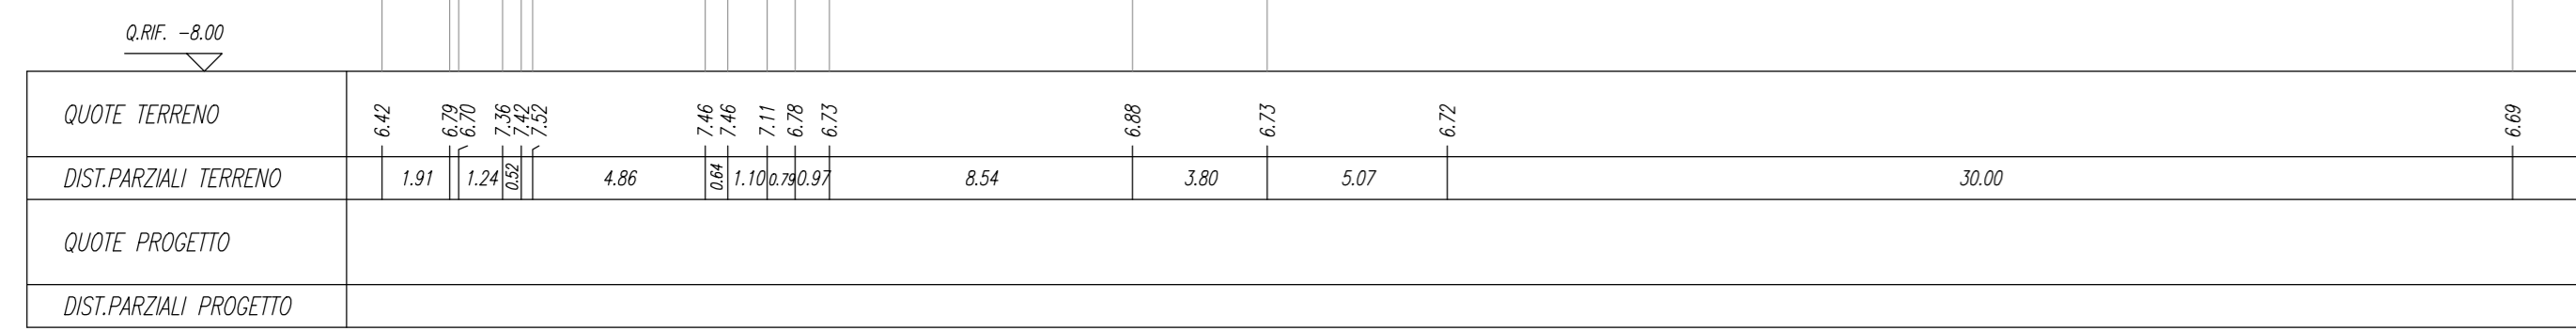

SCALA 1:200

SEZIONE N. : 80  
Q. PROGETTO : 14,10  
DIST.PROG. : 3+200,00

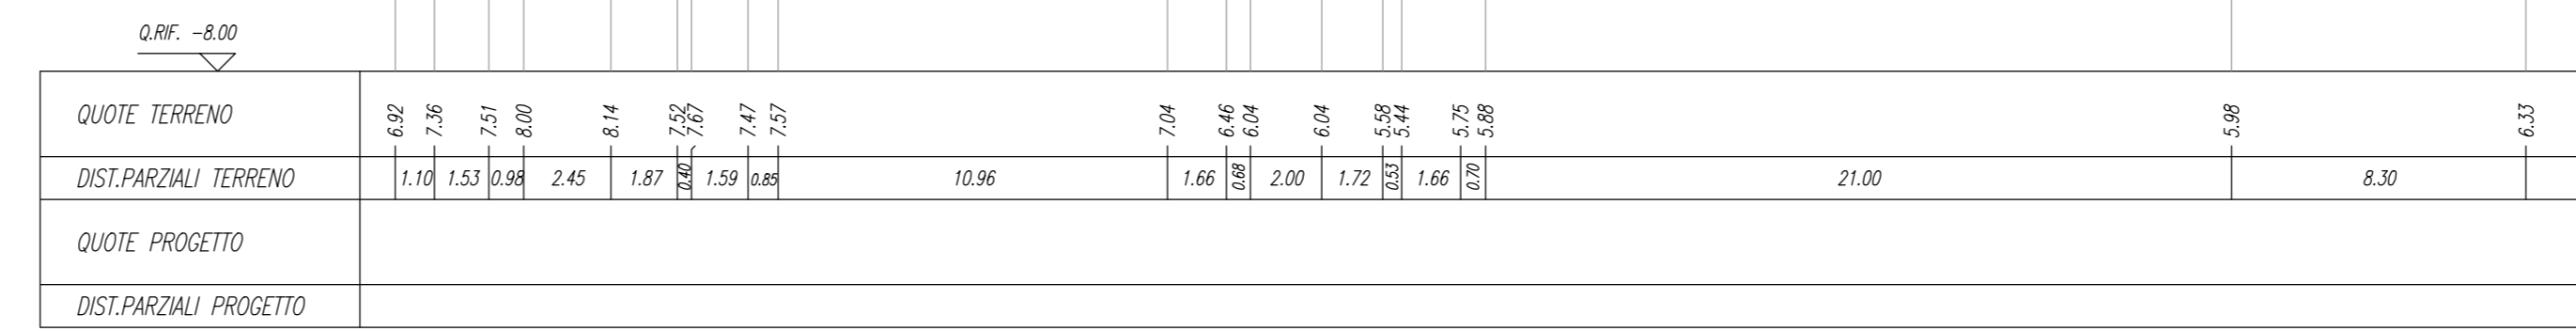

COMMITTENTE:



RETE FERROVIARIA ITALIANA  
GRUPPO FERROVIE DELLO STATO ITALIANE  
DIREZIONE INVESTIMENTI  
DIREZIONE PROGRAMMI INVESTIMENTI  
DIRETTRICE SUD - PROGETTO ADRIATICA

PROGETTAZIONE:



ITALFER  
GRUPPO FERROVIE DELLO STATO ITALIANE

**DIREZIONE TECNICA**  
**U.O. PRODUZIONE SUD - ISOLE**

**PROGETTO DEFINITIVO**  
**LINEA PESCARA - BARI**  
**RADDOPPIO DELLA TRATTA FERROVIARIA TERMOLI - LESINA**  
**(Infrastrutture strategiche legge n. 443/2001)**


**LOTTO 1: RIPALTA - LESINA**  
**IF - INFRASTRUTTURA FERROVIARIA**

Sezioni trasversali  
tavola 10 di 22

SCALA:  
1:200

COMMESSA LOTTO FASE ENTE TIPO DOC. OPERA/DISCIPLINA PROGR. REV.

L100	01	D	78	W9	IF0001	010	A
------	----	---	----	----	--------	-----	---

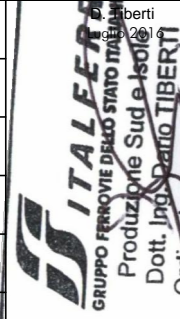Rev.	Descrizione	Redatto	Data	Verificato	Data	Approvato	Data	Autografo Data
A	Esecuzione esecuzione	F. Altavanti	Luglio 2014	S. Scintola	Luglio 2014	F. Genone	Luglio 2014	

File: L10001D78W9IF0001010A.dwg n. Etab.: X