SCAVI E BONIFICHE	
SCAVO	7,63 mq
RIFIUTO	14,45 m
BONIFICA	5,78 mq
RILEVATI	
RILEVATO	12,16 mq
TERRENO VEGETALE	2,32 m
COSTRUZIONE	
BALLAST	4,20 mq
SUBBALLAST	12,70 m
SUPER COMPATTATO	13,08 m

SEZIONE N. : 105
Q. PROGETTO : 17.72
DIST.PROG. : 4+450.00

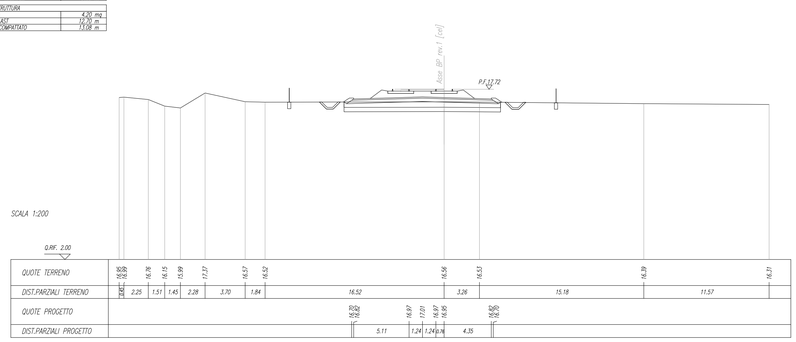

SCAVI E BONIFICHE	
SCAVO	16,04 mq
BONIFICA	6,36 mq
RILEVATI	
TERRENO VEGETALE	2,11 m
COSTRUZIONE	
BALLAST	4,20 mq
SUBBALLAST	12,70 m
SUPER COMPATTATO	12,70 m

SEZIONE N. : 106
Q. PROGETTO : 17.72
DIST.PROG. : 4+500.00

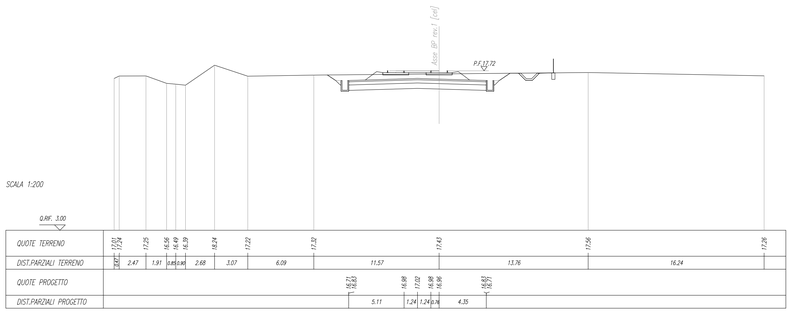

SCAVI E BONIFICHE	
SCAVO	31,90 mq
BONIFICA	6,36 mq
RILEVATI	
TERRENO VEGETALE	3,31 m
COSTRUZIONE	
BALLAST	4,20 mq
SUBBALLAST	12,70 m
SUPER COMPATTATO	12,70 m

SEZIONE N. : 107
Q. PROGETTO : 17.81
DIST.PROG. : 4+550.00

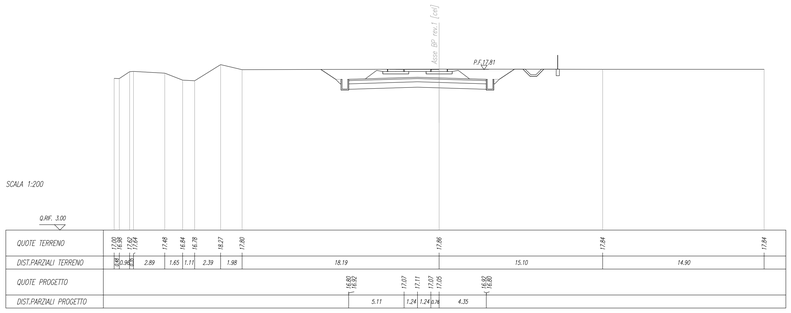

SCAVI E BONIFICHE	
SCAVO	29,18 mq
BONIFICA	6,36 mq
RILEVATI	
TERRENO VEGETALE	4,72 m
COSTRUZIONE	
BALLAST	4,20 mq
SUBBALLAST	12,70 m
SUPER COMPATTATO	12,70 m

SEZIONE N. : 108
Q. PROGETTO : 17.98
DIST.PROG. : 4+600.00

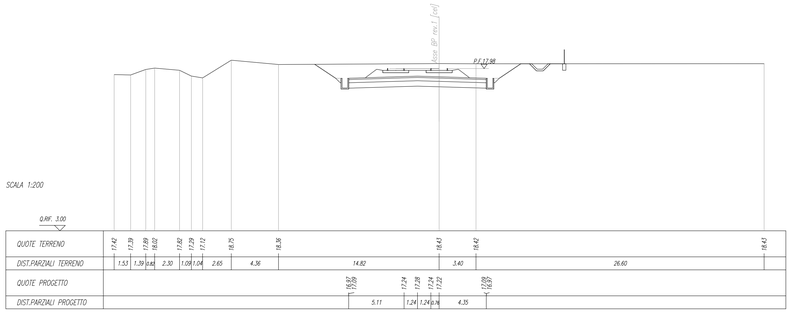

SCAVI E BONIFICHE	
SCAVO	18,15 mq
BONIFICA	6,36 mq
RILEVATI	
TERRENO VEGETALE	5,49 m
COSTRUZIONE	
BALLAST	4,20 mq
SUBBALLAST	12,70 m
SUPER COMPATTATO	12,70 m

SEZIONE N. : 109
Q. PROGETTO : 18.24
DIST.PROG. : 4+650.00

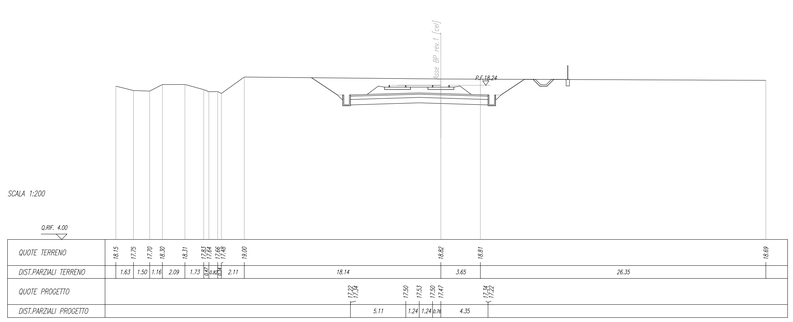

SCAVI E BONIFICHE	
SCAVO	30,77 mq
BONIFICA	6,36 mq
RILEVATI	
TERRENO VEGETALE	5,22 m
COSTRUZIONE	
BALLAST	4,20 mq
SUBBALLAST	12,70 m
SUPER COMPATTATO	12,70 m

SEZIONE N. : 110
Q. PROGETTO : 18.54
DIST.PROG. : 4+700.00

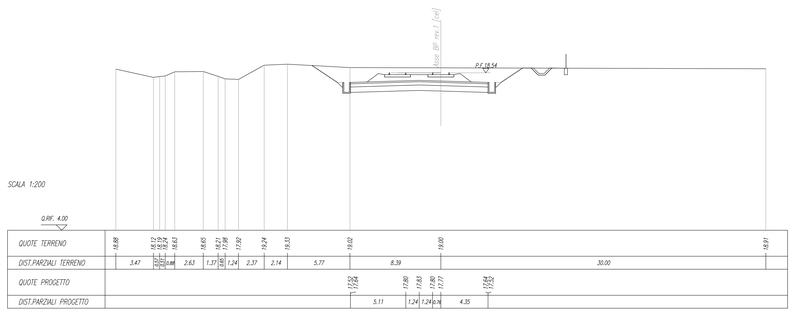

SCAVI E BONIFICHE	
SCAVO	38,15 mq
BONIFICA	6,36 mq
RILEVATI	
TERRENO VEGETALE	6,68 m
COSTRUZIONE	
BALLAST	4,20 mq
SUBBALLAST	12,70 m
SUPER COMPATTATO	12,70 m

SEZIONE N. : 111
Q. PROGETTO : 18.84
DIST.PROG. : 4+750.00

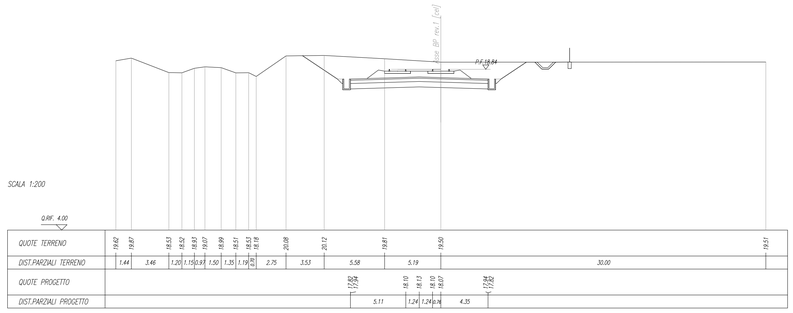

SCAVI E BONIFICHE	
SCAVO	47,75 mq
BONIFICA	6,36 mq
RILEVATI	
TERRENO VEGETALE	7,32 m
COSTRUZIONE	
BALLAST	4,20 mq
SUBBALLAST	12,70 m
SUPER COMPATTATO	12,70 m

SEZIONE N. : 112
Q. PROGETTO : 19.14
DIST.PROG. : 4+800.00

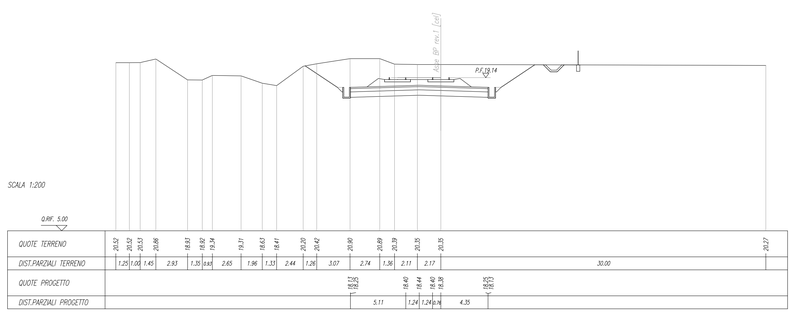

COMMITTENTE:

RFI RETE FERROVIARIA ITALIANA
GRUPPO FERROVIE DELLO STATO ITALIANE
DIREZIONE INVESTIMENTI
DIREZIONE PROGRAMMI INVESTIMENTI
DIRETTRICE SUD - PROGETTO ADRIATICA

PROGETTAZIONE:

ITALFERR
GRUPPO FERROVIE DELLO STATO ITALIANE

DIREZIONE TECNICA
U.O. PRODUZIONE SUD - ISOLE

PROGETTO DEFINITIVO

LINEA PESCARA - BARI
RADDOPPIO DELLA TRATTA FERROVIARIA TERMOLI - LESINA
(Infrastrutture strategiche legge n. 443/2001)

LOTTO 1: RIPALTA - LESINA

IF - INFRASTRUTTURA FERROVIARIA

Sezioni trasversali
tavola 14 di 22

SCALA:
1:200

COMMESSA	LOTTO	FASE	ENTE	TIPO DOC.	OPERA/DISCIPLINA	PROGR.	REV.
LI00	01	D	78	W9	IF0001	014	A

Rev.	Descrizione	Redatto	Data	Verificato	Data	Approvato	Data	Autorizzato Data:
A	Emissione esecutiva	E. Allegretti	luglio 2016	S. Sacchetti	luglio 2016	A. Campisi	luglio 2016	ITALFERR GRUPPO FERROVIE DELLO STATO Direzione Tecnica Dott. Ing. Carlo Tosi Ordine degli Ingegneri di Roma n° 13879

File: LI0001D78W9IF0001014A.dwg
n. Elab.: X