SCAVI E BONIFICHE	
SCAVO	54,38 mq
BONIFICA	6,38 mq
RILEVATI	
TERRENO VEGETALE	6,93 m
COSTRUZIONE	
BALLAST	4,22 mq
SUBBALLAST	12,70 m
SUPER COMPATTATO	12,70 m

SEZIONE N. : 113
Q. PROGETTO : 19.44
DIST.PROG. : 4+850.00

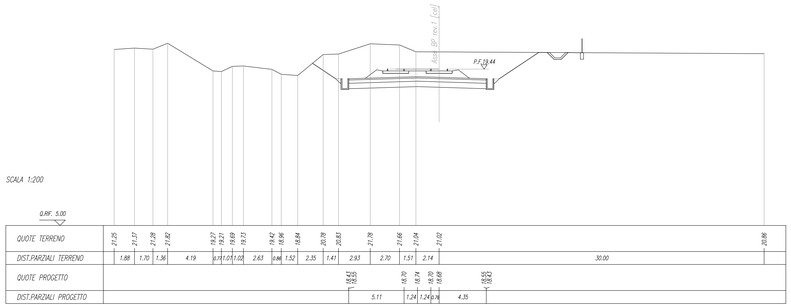

SCAVI E BONIFICHE	
SCAVO	55,44 mq
BONIFICA	6,38 mq
RILEVATI	
TERRENO VEGETALE	6,10 m
COSTRUZIONE	
BALLAST	4,22 mq
SUBBALLAST	12,70 m
SUPER COMPATTATO	12,70 m

SEZIONE N. : 114
Q. PROGETTO : 19.74
DIST.PROG. : 4+900.00

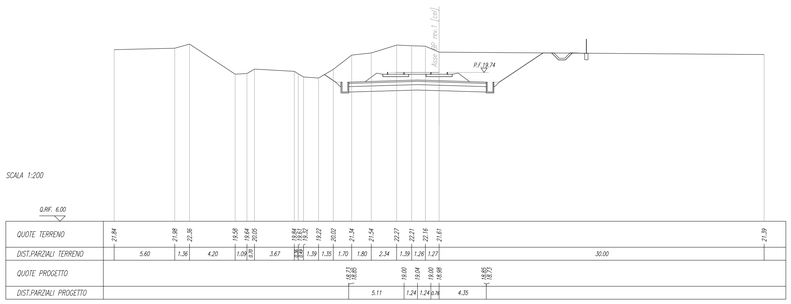

SCAVI E BONIFICHE	
SCAVO	50,65 mq
BONIFICA	6,38 mq
RILEVATI	
TERRENO VEGETALE	7,25 m
COSTRUZIONE	
BALLAST	4,22 mq
SUBBALLAST	12,70 m
SUPER COMPATTATO	12,70 m

SEZIONE N. : 115
Q. PROGETTO : 20.04
DIST.PROG. : 4+950.00

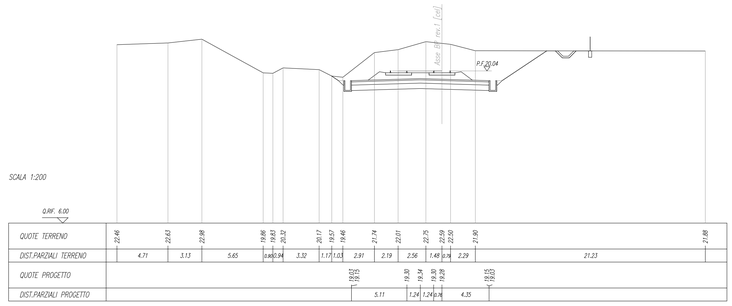

SCAVI E BONIFICHE	
SCAVO	50,65 mq
BONIFICA	6,38 mq
RILEVATI	
TERRENO VEGETALE	7,25 m
COSTRUZIONE	
BALLAST	4,22 mq
SUBBALLAST	12,70 m
SUPER COMPATTATO	12,70 m

SEZIONE N. : 116
Q. PROGETTO : 20.32
DIST.PROG. : 5+000.00

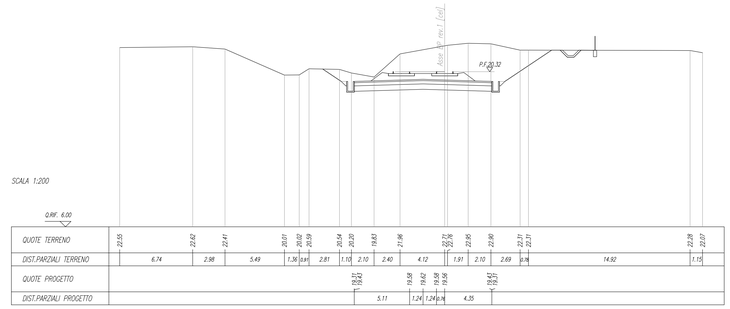

SCAVI E BONIFICHE	
SCAVO	43,88 mq
BONIFICA	6,38 mq
RILEVATI	
RILEVATO	0,10 mq
TERRENO VEGETALE	6,49 m
COSTRUZIONE	
BALLAST	4,20 mq
SUBBALLAST	12,70 m
SUPER COMPATTATO	12,70 m

SEZIONE N. : 117
Q. PROGETTO : 20.56
DIST.PROG. : 5+050.00

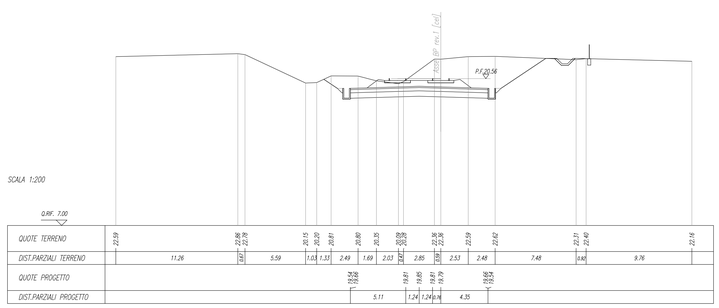

SCAVI E BONIFICHE	
SCAVO	34,93 mq
BONIFICA	6,38 mq
RILEVATI	
RILEVATO	0,01 mq
TERRENO VEGETALE	8,75 m
COSTRUZIONE	
BALLAST	4,22 mq
SUBBALLAST	12,70 m
SUPER COMPATTATO	12,70 m

SEZIONE N. : 118
Q. PROGETTO : 20.75
DIST.PROG. : 5+100.00

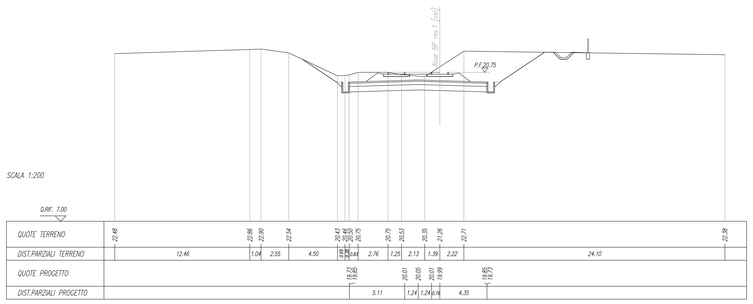

SCAVI E BONIFICHE	
SCAVO	36,96 mq
BONIFICA	6,38 mq
RILEVATI	
RILEVATO	0,03 mq
TERRENO VEGETALE	9,47 m
COSTRUZIONE	
BALLAST	4,22 mq
SUBBALLAST	12,70 m
SUPER COMPATTATO	12,70 m

SEZIONE N. : 119
Q. PROGETTO : 20.89
DIST.PROG. : 5+142.21

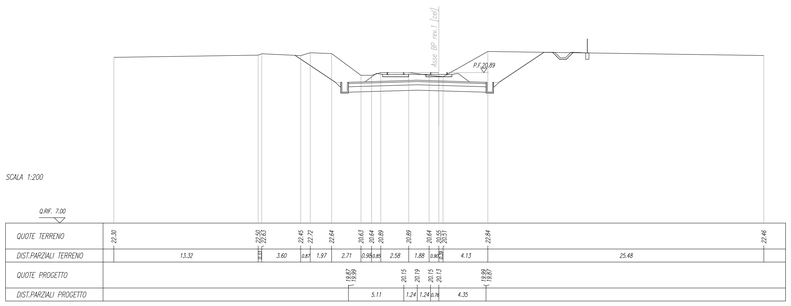

SCAVI E BONIFICHE	
SCAVO	36,26 mq
BONIFICA	6,38 mq
RILEVATI	
RILEVATO	0,03 mq
TERRENO VEGETALE	9,51 m
COSTRUZIONE	
BALLAST	4,18 mq
SUBBALLAST	12,70 m
SUPER COMPATTATO	12,70 m

SEZIONE N. : 120
Q. PROGETTO : 20.92
DIST.PROG. : 5+150.00

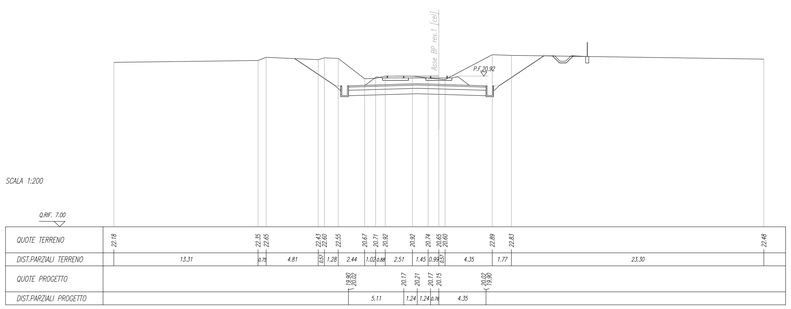

COMMITTENTE:

RFI RETE FERROVIARIA ITALIANA
GRUPPO FERROVIE DELLO STATO ITALIANE
DIREZIONE INVESTIMENTI
DIREZIONE PROGRAMMI INVESTIMENTI
DIRETTRICE SUD - PROGETTO ADRIATICA

PROGETTAZIONE:

ITALFERR
GRUPPO FERROVIE DELLO STATO ITALIANE

DIREZIONE TECNICA
U.O. PRODUZIONE SUD - ISOLE

PROGETTO DEFINITIVO

LINEA PESCARA - BARI
RADDOPPIO DELLA TRATTA FERROVIARIA TERMOLI - LESINA
(Infrastrutture strategiche legge n. 443/2001)

LOTTO 1: RIPALTA - LESINA

IF - INFRASTRUTTURA FERROVIARIA

Sezioni trasversali
tavola 15 di 22

SCALA: 1:200

COMMESSA	LOTTO	FASE	ENTE	TIPO DOC.	OPERA/DISCIPLINA	PROGR.	REV.
LI00	01	D	78	W9	IF0001	015	A

Rev.	Descrizione	Redatto	Data	Verificato	Data	Approvato	Data	Autorizzato Data:
A	Emissione esecutiva	E. Magrelli	luglio 2016	T. Sacchini	luglio 2016	A. Campisi	luglio 2016	ITALFERR Direzione Tecnica Dott. Ing. Mario Crescenzi Ordine degli Ingegneri di Napoli n° 10619

File: LI0001D78W9IF0001015A.dwg — n. Elab.: X