| SCAVI E BONIFICHE | |
|---|---|
| SCAVO | 38.44 mq |
| BONIFICA | 6.36 mq |
| RILEVATI | |
| TERRENO VEGETALE | 3.74 m |
| SOVRASTRUTTURA | |
| BALLAST | 4.22 mq |
| SOTTOBALLAST | 12.70 m |
| SUPER. COMPATTATO | 12.70 m |

SEZIONE N. : 121
Q. PROGETTO : 21.08
DIST.PROG. : 5+200.00

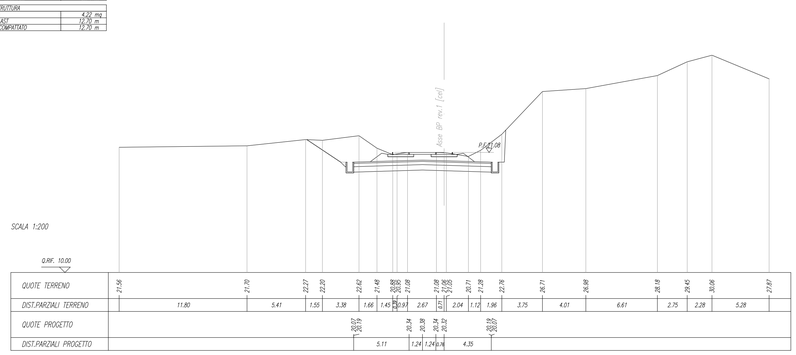


| SCAVI E BONIFICHE | |
|---|---|
| BONIFICA | 6.36 mq |
| SOVRASTRUTTURA | |
| BALLAST | 4.22 mq |
| SOTTOBALLAST | 12.70 m |
| SUPER. COMPATTATO | 12.70 m |

SEZIONE N. : 122
Q. PROGETTO : 21.24
DIST.PROG. : 5+250.00

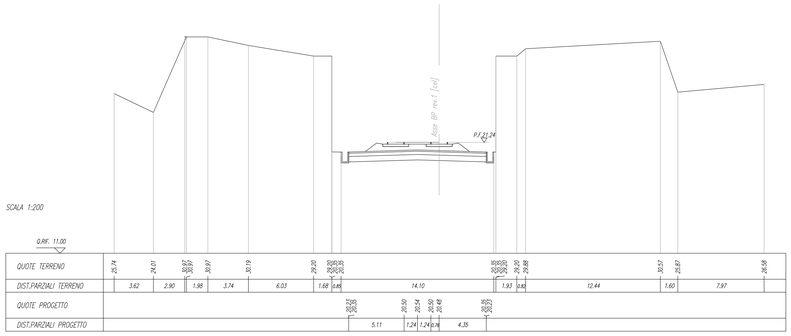


| SCAVI E BONIFICHE | |
|---|---|
| SCAVO | 13.46 mq |
| BONIFICA | 2.79 mq |
| RILEVATI | |
| TERRENO VEGETALE | 2.83 m |
| SOVRASTRUTTURA | |
| SUPER. COMPATTATO | 5.55 m |

SEZIONE N. : 123
Q. PROGETTO : 21.41
DIST.PROG. : 5+300.00

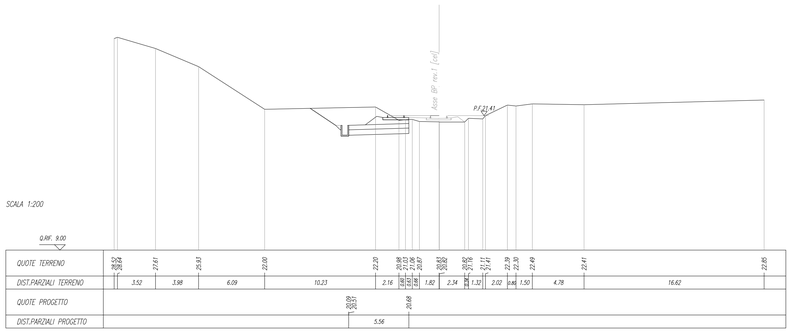


| SCAVI E BONIFICHE | |
|---|---|
| SCAVO | 13.79 mq |
| BONIFICA | 2.85 mq |
| RILEVATI | |
| TERRENO VEGETALE | 2.26 m |
| SOVRASTRUTTURA | |
| SUPER. COMPATTATO | 5.70 m |

SEZIONE N. : 124
Q. PROGETTO : 21.57
DIST.PROG. : 5+350.00

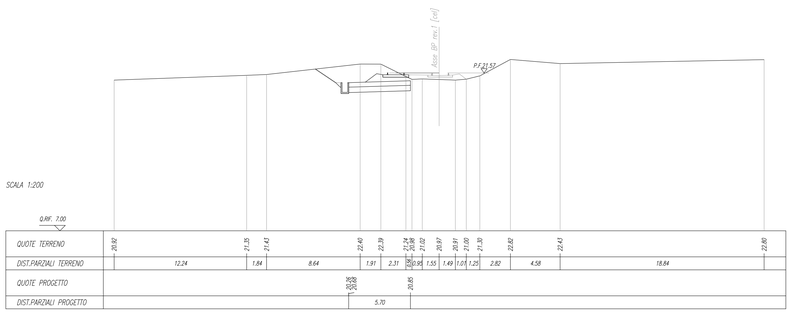


| SCAVI E BONIFICHE | |
|---|---|
| SCAVO | 12.41 mq |
| BONIFICA | 2.84 mq |
| RILEVATI | |
| TERRENO VEGETALE | 1.98 m |
| SOVRASTRUTTURA | |
| SUPER. COMPATTATO | 5.68 m |

SEZIONE N. : 125
Q. PROGETTO : 21.61
DIST.PROG. : 5+361.21

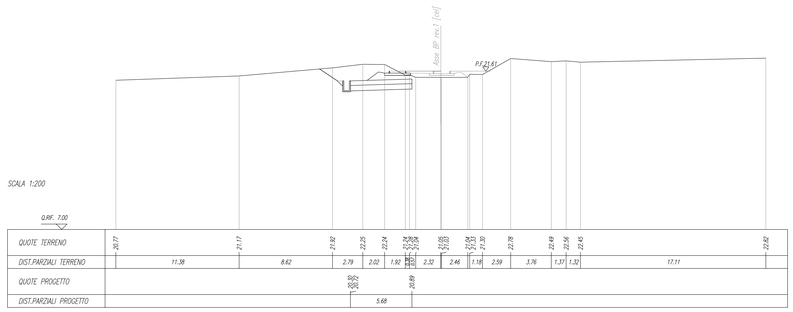


| SCAVI E BONIFICHE | |
|---|---|
| SCAVO | 9.83 mq |
| BONIFICA | 2.27 mq |
| RILEVATI | |
| TERRENO VEGETALE | 1.24 m |
| SOVRASTRUTTURA | |
| SUPER. COMPATTATO | 5.73 m |

SEZIONE N. : 126
Q. PROGETTO : 21.74
DIST.PROG. : 5+400.00

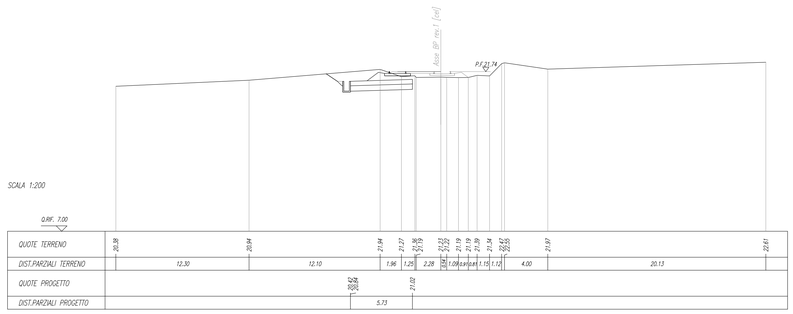


| SCAVI E BONIFICHE | |
|---|---|
| SCAVO | 4.94 mq |
| BONIFICA | 2.87 mq |
| RILEVATI | |
| TERRENO VEGETALE | 0.26 m |
| SOVRASTRUTTURA | |
| SUPER. COMPATTATO | 5.73 m |

SEZIONE N. : 127
Q. PROGETTO : 21.90
DIST.PROG. : 5+450.00

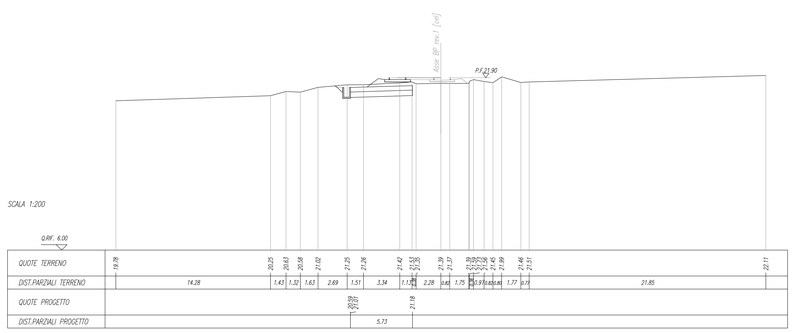


| SCAVI E BONIFICHE | |
|---|---|
| SCAVO | 2.99 mq |
| BONIFICA | 2.45 mq |
| RILEVATI | |
| TERRENO VEGETALE | 0.30 m |
| ANTICAPILLARE | 2.45 m |
| SOVRASTRUTTURA | |
| SUPER. COMPATTATO | 5.71 m |

SEZIONE N. : 128
Q. PROGETTO : 22.07
DIST.PROG. : 5+500.00

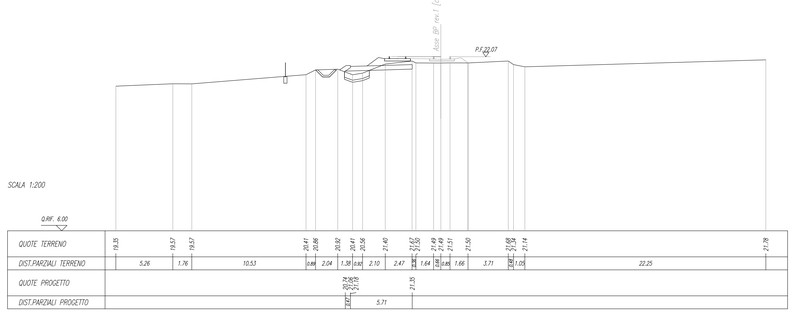


COMMITTENTE:

RFI RETE FERROVIARIA ITALIANA
GRUPPO FERROVIE DELLO STATO ITALIANE
DIREZIONE INVESTIMENTI
DIREZIONE PROGRAMMI INVESTIMENTI
DIRETTRICE SUD - PROGETTO ADRIATICA

PROGETTAZIONE:

ITALFERR
GRUPPO FERROVIE DELLO STATO ITALIANE

**DIREZIONE TECNICA**
**U.O. PRODUZIONE SUD - ISOLE**

**PROGETTO DEFINITIVO**

**LINEA PESCARA - BARI**
**RADDOPPIO DELLA TRATTA FERROVIARIA TERMOLI - LESINA**
***(Infrastrutture strategiche legge n. 443/2001)***

**LOTTO 1: RIPALTA - LESINA**

**IF - INFRASTRUTTURA FERROVIARIA**

Sezioni trasversali
tavola 16 di 22

SCALA:
1:200

| COMMESSA | LOTTO | FASE | ENTE | TIPO DOC. | OPERA/DISCIPLINA | PROGR. | REV. |
|---|---|---|---|---|---|---|---|
| LI00 | 01 | D | 78 | W9 | IF0001 | 016 | A |

| Rev. | Descrizione | Redatto | Data | Verificato | Data | Approvato | Data | Autorizzato Data: |
|---|---|---|---|---|---|---|---|---|
| A | Emissione esecutiva | E. Allegretti | luglio 2016 | T. Scandone | luglio 2016 | A. Carrarini | luglio 2016 | ITALFERR Direzione Tecnica Dott. Ing. Stefano Ciarlanti Ordine degli Ingegneri di Napoli n° 10619 |

File: LI0001D78W9IF0001016A.dwg | n. Elab.: X