SCAVI E BONIFICHE	
STERRO	1.44 mq
SCOTICO	6.61 m

RILEVATI	
RILEVATO	0.57 mq
TERRENO VEGETALE	1.40 m

SOVRASTRUTTURA	
SUPER COMPATTATO	5.79 m

SEZIONE N. : 145
Q. PROGETTO : 26.83
DIST.PROG. : 6+350.00

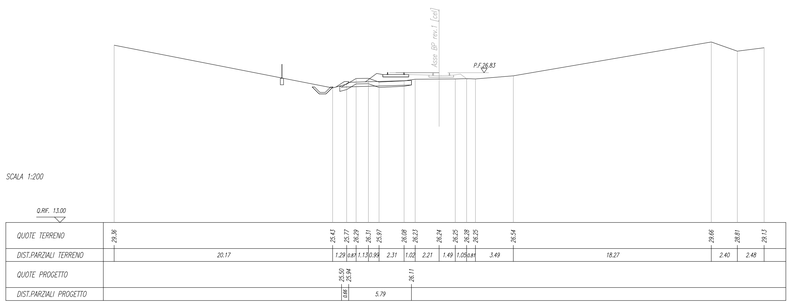

SCAVI E BONIFICHE	
STERRO	0.63 mq
SCOTICO	6.43 m

RILEVATI	
RILEVATO	0.51 mq
TERRENO VEGETALE	1.61 m

SOVRASTRUTTURA	
SUPER COMPATTATO	5.71 m

SEZIONE N. : 146
Q. PROGETTO : 27.15
DIST.PROG. : 6+400.00

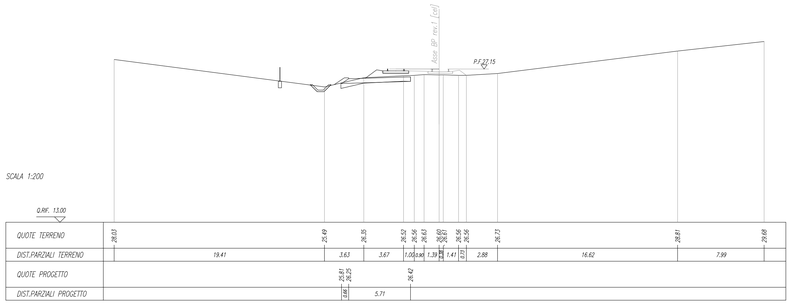

SCAVI E BONIFICHE	
STERRO	0.87 mq
SCOTICO	6.25 m

RILEVATI	
RILEVATO	1.47 mq
TERRENO VEGETALE	1.85 m

SOVRASTRUTTURA	
SUPER COMPATTATO	5.69 m

SEZIONE N. : 147
Q. PROGETTO : 27.46
DIST.PROG. : 6+450.00

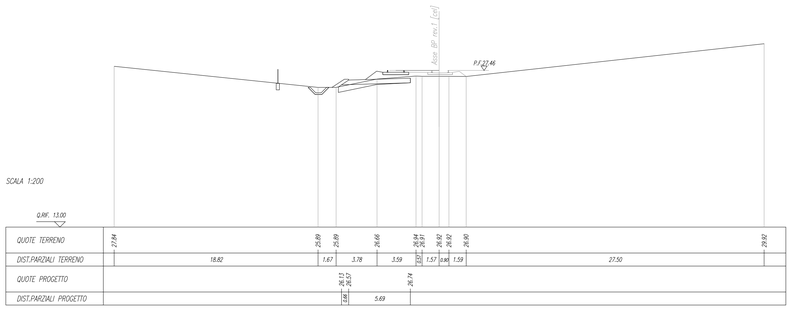

SCAVI E BONIFICHE	
STERRO	1.27 mq
SCOTICO	6.59 m

RILEVATI	
RILEVATO	1.02 mq
TERRENO VEGETALE	1.74 m

SOVRASTRUTTURA	
SUPER COMPATTATO	5.66 m

SEZIONE N. : 148
Q. PROGETTO : 27.78
DIST.PROG. : 6+500.00

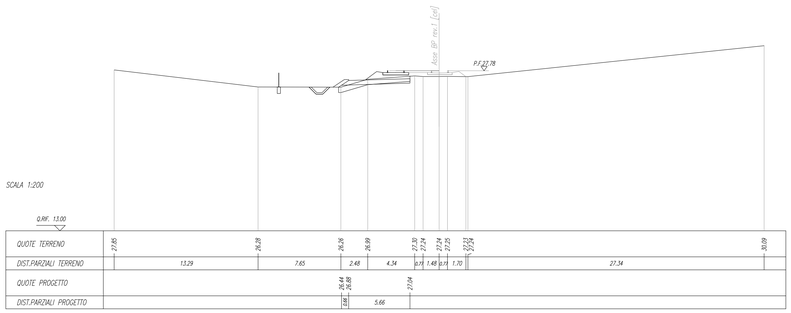

SCAVI E BONIFICHE	
STERRO	0.63 mq
SCOTICO	6.44 m

RILEVATI	
RILEVATO	0.62 mq
TERRENO VEGETALE	1.76 m

SOVRASTRUTTURA	
SUPER COMPATTATO	5.67 m

SEZIONE N. : 149
Q. PROGETTO : 28.09
DIST.PROG. : 6+550.00

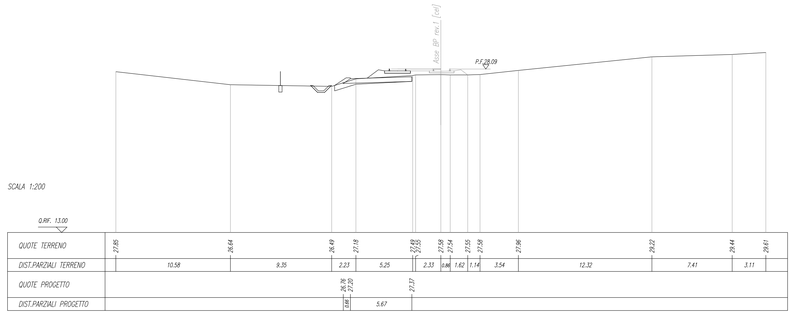

SCAVI E BONIFICHE	
STERRO	0.87 mq
SCOTICO	6.44 m

RILEVATI	
RILEVATO	0.76 mq
TERRENO VEGETALE	1.80 m

SOVRASTRUTTURA	
SUPER COMPATTATO	5.59 m

SEZIONE N. : 150
Q. PROGETTO : 28.41
DIST.PROG. : 6+600.00

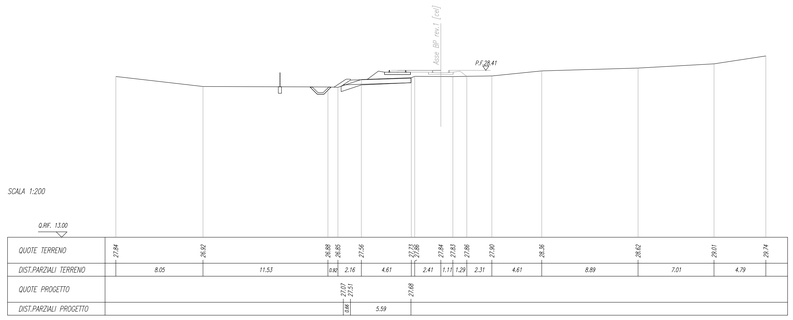

SCAVI E BONIFICHE	
STERRO	1.34 mq
SCOTICO	7.79 m

RILEVATI	
RILEVATO	4.51 mq
TERRENO VEGETALE	3.15 m

SOVRASTRUTTURA	
SUPER COMPATTATO	5.56 m

SEZIONE N. : 151
Q. PROGETTO : 28.72
DIST.PROG. : 6+650.00

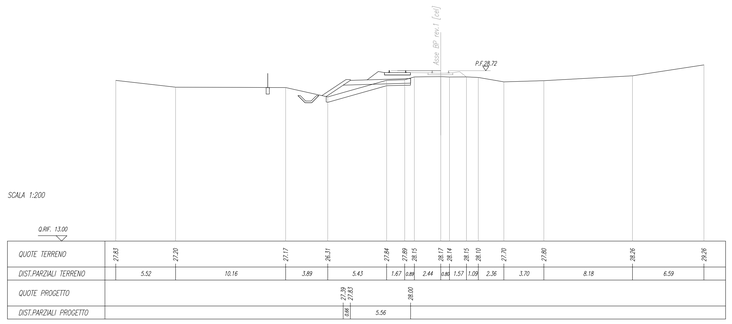

SCAVI E BONIFICHE	
STERRO	0.75 mq
SCOTICO	7.51 m

RILEVATI	
RILEVATO	8.15 mq
TERRENO VEGETALE	3.99 m

SOVRASTRUTTURA	
SUPER COMPATTATO	5.58 m

SEZIONE N. : 152
Q. PROGETTO : 29.04
DIST.PROG. : 6+700.00

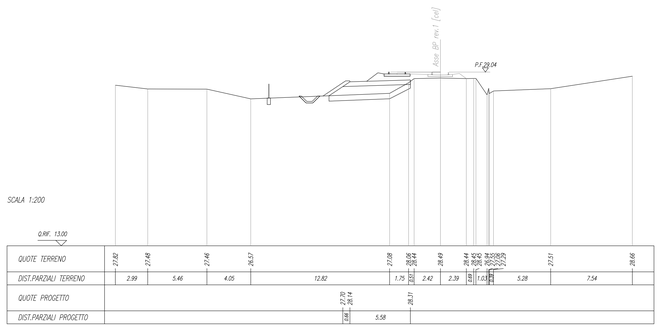

COMMITTENTE:

RFI RETE FERROVIARIA ITALIANA
GRUPPO FERROVIE DELLO STATO ITALIANE
DIREZIONE INVESTIMENTI
DIREZIONE PROGRAMMI INVESTIMENTI
DIRETTRICE SUD - PROGETTO ADRIATICA

PROGETTAZIONE:

ITALFERR
GRUPPO FERROVIE DELLO STATO ITALIANE

DIREZIONE TECNICA
U.O. PRODUZIONE SUD - ISOLE

PROGETTO DEFINITIVO

LINEA PESCARA - BARI
RADDOPPIO DELLA TRATTA FERROVIARIA TERMOLI - LESINA
(Infrastrutture strategiche legge n. 443/2001)

LOTTO 1: RIPALTA - LESINA

IF - INFRASTRUTTURA FERROVIARIA

Sezioni trasversali
tavola 19 di 22

SCALA: 1:200

COMMESSA	LOTTO	FASE	ENTE	TIPO DOC.	OPERA/DISCIPLINA	PROGR.	REV.
LI00	01	D	78	W9	IF0001	019	A

Rev.	Descrizione	Redatto	Data	Verificato	Data	Approvato	Data	Autorizzato Data:
A	Emissione esecutiva	E. Allegretti	luglio 2014	S. Sacchine	luglio 2014	A. Clemente	luglio 2014	ITALFERR Direzione Tecnica Produzione Sud-Isole Dott. Ing. Giuseppe Di Nuzzo Ordine degli Ingegneri di Napoli n° 13879

File: LI0001D78W9IF0001019A.dwg | n. Elab.: X