SCAVI E BONIFICHE	
VEGETALE	0.72 mq
SCOTICO	6.49 m
RILEVATI	
RILEVATO	1.37 mq
TERRENO VEGETALE	1.01 m
SOVRASTRUTTURA	
SUPER COMPATTATO	5.50 m

SEZIONE N. : 153
Q. PROGETTO : 29.34
DIST.PROG. : 6+750.00

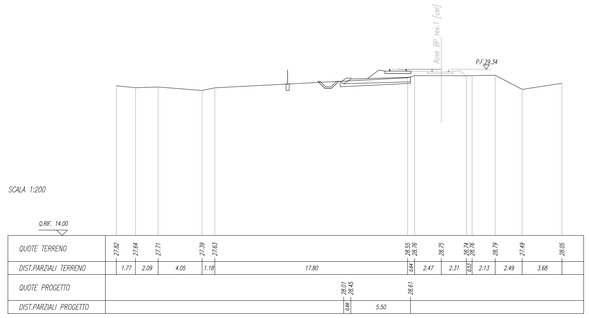

SCAVI E BONIFICHE	
VEGETALE	0.74 mq
SCOTICO	6.55 m
RILEVATI	
RILEVATO	1.25 mq
TERRENO VEGETALE	0.95 m
SOVRASTRUTTURA	
SUPER COMPATTATO	5.50 m

SEZIONE N. : 154
Q. PROGETTO : 29.45
DIST.PROG. : 6+768.59

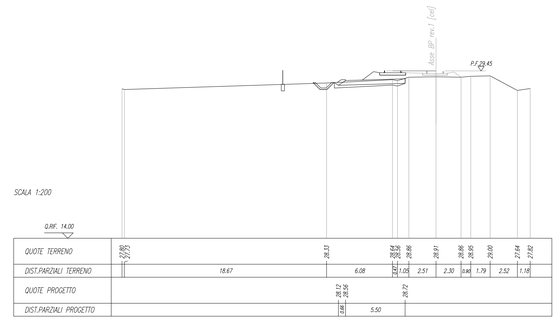

SCAVI E BONIFICHE	
VEGETALE	0.78 mq
SCOTICO	6.49 m
RILEVATI	
RILEVATO	0.54 mq
TERRENO VEGETALE	1.11 m
SOVRASTRUTTURA	
SUPER COMPATTATO	5.57 m

SEZIONE N. : 155
Q. PROGETTO : 29.64
DIST.PROG. : 6+800.00

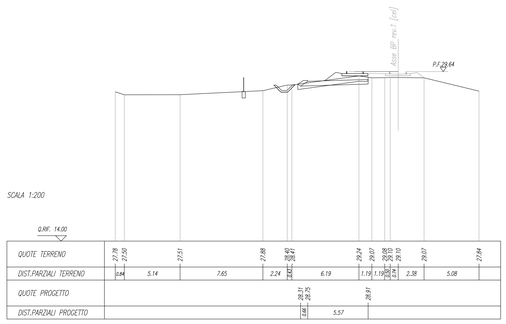

SCAVI E BONIFICHE	
VEGETALE	0.11 mq
SCOTICO	6.31 m
RILEVATI	
RILEVATO	1.27 mq
TERRENO VEGETALE	0.94 m
SOVRASTRUTTURA	
SUPER COMPATTATO	5.61 m

SEZIONE N. : 156
Q. PROGETTO : 29.94
DIST.PROG. : 6+850.00

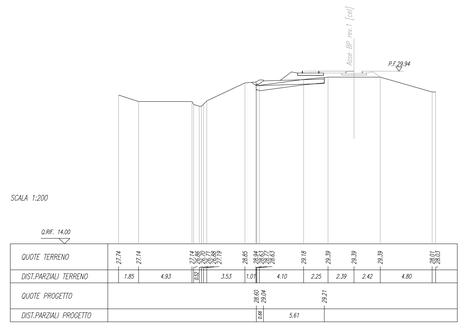

SCAVI E BONIFICHE	
VEGETALE	0.01 mq
SCOTICO	8.35 m
RILEVATI	
RILEVATO	1.11 mq
TERRENO VEGETALE	0.83 m
SOVRASTRUTTURA	
SUPER COMPATTATO	5.66 m

SEZIONE N. : 157
Q. PROGETTO : 30.24
DIST.PROG. : 6+900.00

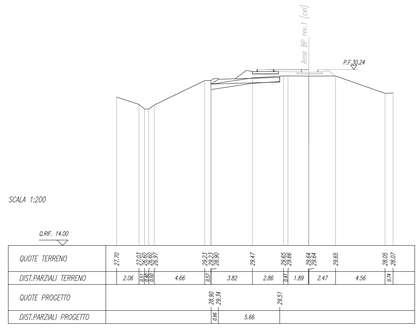

SCAVI E BONIFICHE	
VEGETALE	0.10 mq
SCOTICO	8.34 m
RILEVATI	
RILEVATO	0.25 mq
TERRENO VEGETALE	0.82 m
SOVRASTRUTTURA	
SUPER COMPATTATO	5.68 m

SEZIONE N. : 158
Q. PROGETTO : 30.53
DIST.PROG. : 6+950.00

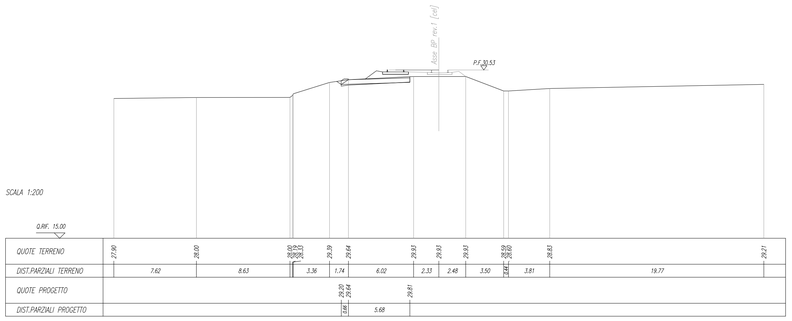

SCAVI E BONIFICHE	
VEGETALE	0.01 mq
SCOTICO	8.39 m
RILEVATI	
RILEVATO	1.06 mq
TERRENO VEGETALE	1.27 m
SOVRASTRUTTURA	
SUPER COMPATTATO	5.67 m

SEZIONE N. : 159
Q. PROGETTO : 30.60
DIST.PROG. : 6+960.59

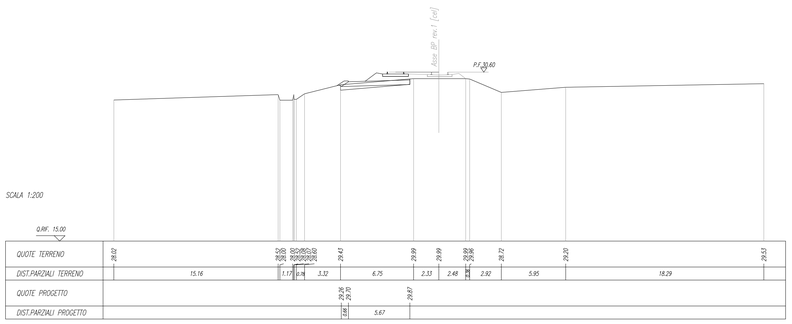

SCAVI E BONIFICHE	
SCOTICO	6.50 m
RILEVATI	
RILEVATO	1.11 mq
TERRENO VEGETALE	1.15 m
SOVRASTRUTTURA	
SUPER COMPATTATO	5.65 m

SEZIONE N. : 160
Q. PROGETTO : 30.83
DIST.PROG. : 7+000.00

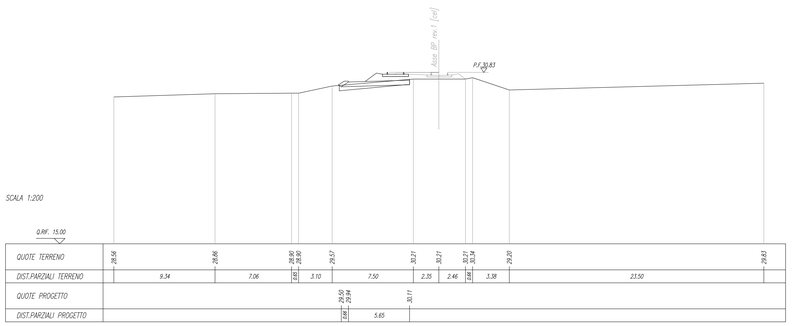

COMMITTENTE:

RFI RETE FERROVIARIA ITALIANA
GRUPPO FERROVIE DELLO STATO ITALIANE
DIREZIONE INVESTIMENTI
DIREZIONE PROGRAMMI INVESTIMENTI
DIRETTRICE SUD - PROGETTO ADRIATICA

PROGETTAZIONE:

ITALFERR
GRUPPO FERROVIE DELLO STATO ITALIANE

DIREZIONE TECNICA
U.O. PRODUZIONE SUD - ISOLE

PROGETTO DEFINITIVO

LINEA PESCARA - BARI
RADDOPPIO DELLA TRATTA FERROVIARIA TERMOLI - LESINA
(Infrastrutture strategiche legge n. 443/2001)

LOTTO 1: RIPALTA - LESINA

IF - INFRASTRUTTURA FERROVIARIA

Sezioni trasversali
tavola 20 di 22

SCALA: 1:200

COMMESSA	LOTTO	FASE	ENTE	TIPO DOC.	OPERA/DISCIPLINA	PROGR.	REV.
LI00	01	D	78	W9	IF0001	020	A

Rev.	Descrizione	Redatto	Data	Verificato	Data	Approvato	Data	Autorizzato Data:
A	Emissione esecutiva	E. Allegretti	luglio 2016	T. Sacchine	luglio 2016	A. Carrozzo	luglio 2016	ITALFERR GRUPPO FERROVIE DELLO STATO Direzione Tecnica Produzione Sud-Isole Dott. Ing. Antonio Carrozzo Ordine degli Ingegneri di Napoli 14 - 13879

File: LI0001D78W9IF0001020A.dwg

n. Elab.: X