



CI	E(m)	253004.800
	N(m)	463458.372
VI	E(m)	254104.809
	N(m)	463896.631
	M(m)	5315.15
	m(m)	2.74
	S(m)	10.87
	V(m/s)	200
	Q(m)	100.00
	m(m)	0.08
	Q(m)	0.0
	Q(m)	0.000

EI	E(m)	254254.081
	N(m)	464285.002
VI	E(m)	254104.809
	N(m)	463896.631
	M(m)	5188.71
	m(m)	2.74
	S(m)	10.87
	V(m/s)	200
	Q(m)	100.00
	m(m)	0.13
	Q(m)	0.0
	Q(m)	0.000

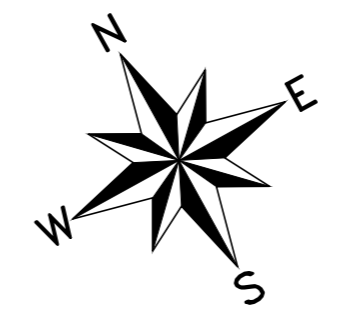

K-PLAN

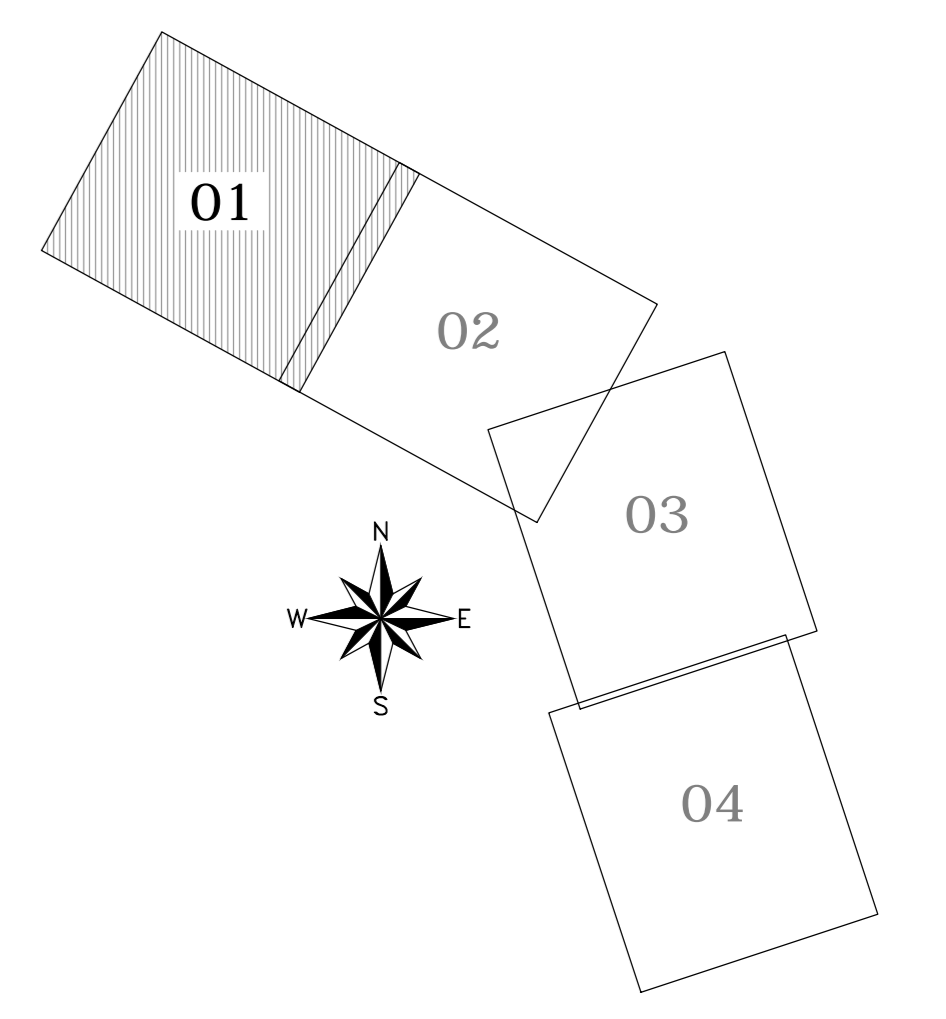

COMMITTENTE:
RFI
 RETE FERROVIARIA ITALIANA
 GRUPPO FERROVIE DELLO STATO ITALIANE
 DIREZIONE INVESTIMENTI
 DIREZIONE PROGRAMMI INVESTIMENTI
 DIRETTRICE SUD - PROGETTO ADRIATICA

PROGETTAZIONE:
ITALFER
 GRUPPO FERROVIE DELLO STATO ITALIANE

DIREZIONE TECNICA
 U.O. PRODUZIONE SUD - ISOLE
 PROGETTO DEFINITIVO
 LINEA PESCARA - BARI
 RADDOPPIO DELLA TRATTA FERROVIARIA TERMOLI - LESINA
 (Infrastrutture strategiche legge n. 443/2001)

LOTTO 1: RIPALTA - LESINA
 IF - INFRASTRUTTURA FERROVIARIA
 Planimetria di tracciamento
 tavola 1 di 4

SCALA:
1:2000

COMMESSA	LOTTO	FASE	ENTE	TIPO DOC.	OPERA/DISCIPLINA	PROGR.	REV.
L100	01	D	78	P6	IF0008	001	A

Rev.	Descrizione	Redatto	Data	Verificato	Data	Approvato	Data	Autografo Data
A	Emissione esecutive	R. Magrelli	10/05/2016	S. Scobone	10/05/2016	F. Gemme	10/05/2016	