


K-PLAN

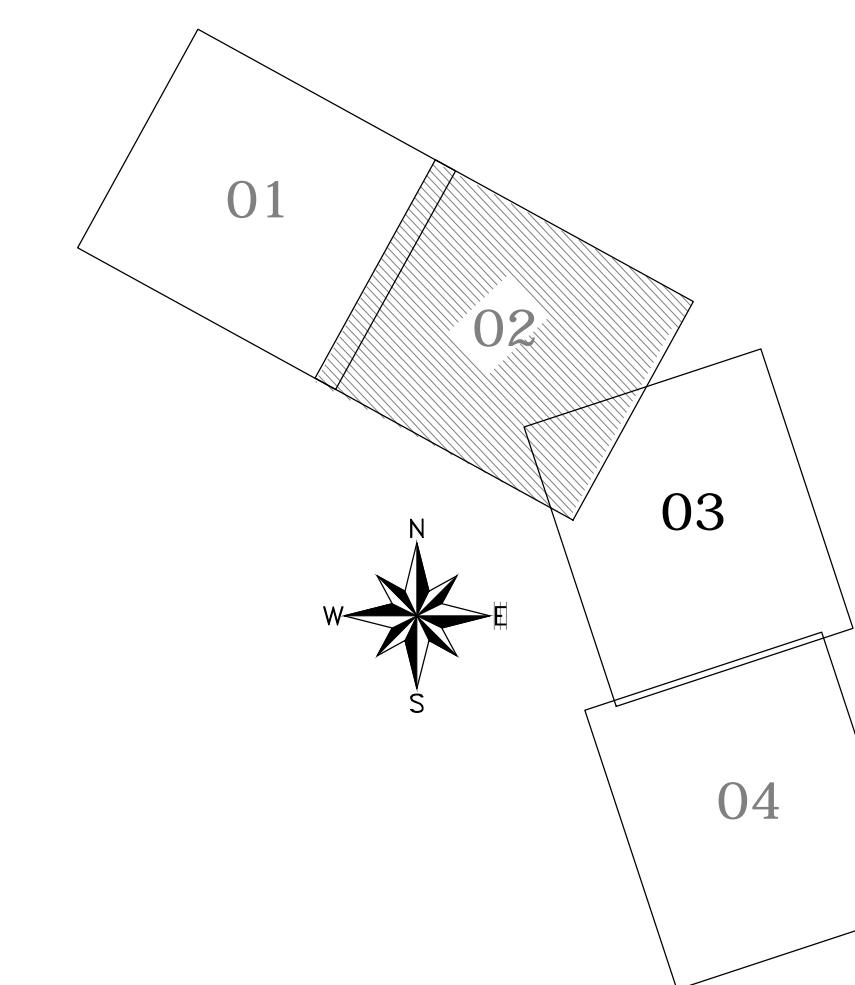

C3	E(m)	254295.668
	N(m)	4635470.008
V3	E(m)	2542304.348
	N(m)	4638800.511
	R(m)	3300.00
	alfa(°)	4.731
	S(m)	144.88
	W(m)	200
	B(m)	138.83
	H(m)	0.19
	K(m)	0.0
	P(m)	0.000

C4	E(m)	2544647.553
	N(m)	4644617.089
V4	E(m)	2542606.282
	N(m)	4638369.268
	R(m)	3300.00
	alfa(°)	3.405
	S(m)	68.82
	W(m)	200
	B(m)	131.00
	H(m)	0.19
	K(m)	0.0
	P(m)	0.000

COMMITTENTE:
RFI
 RETE FERROVIARIA ITALIANA
 GRUPPO FERROVIE DELLO STATO ITALIANE
 DIREZIONE INVESTIMENTI
 DIREZIONE PROGRAMMI INVESTIMENTI
 DIRETTRICE SUD - PROGETTO ADRIATICA

PROGETTAZIONE:
ITALFERR
 GRUPPO FERROVIE DELLO STATO ITALIANE

DIREZIONE TECNICA
 U.O. PRODUZIONE SUD - ISOLE
 PROGETTO DEFINITIVO
 LINEA PESCARA - BARI
 RADDOPPIO DELLA TRATTA FERROVIARIA TERMOLI - LESINA
 (Infrastrutture strategiche legge n. 443/2001)
 LOTTO 1: RIPALTA - LESINA
 IF - INFRASTRUTTURA FERROVIARIA
 Planimetria di tracciamento
 tavola 2 di 4

SCALA:
1:2000

COMMESSA LOTTO FASE ENTE TIPO DOC. OPERA/DISCIPLINA PROGR. REV.
L100 01 D 78 P6 I F 0 0 0 8 0 0 2 A

Rev.	Descrizione	Redatto	Data	Verificato	Data	Approvato	Data	Autografo Data
A	Emissione esecutive	R. Magrelli	Luglio 2016	S. Scobone	Luglio 2016	F. Gemone	Luglio 2016	