



K-PLAN

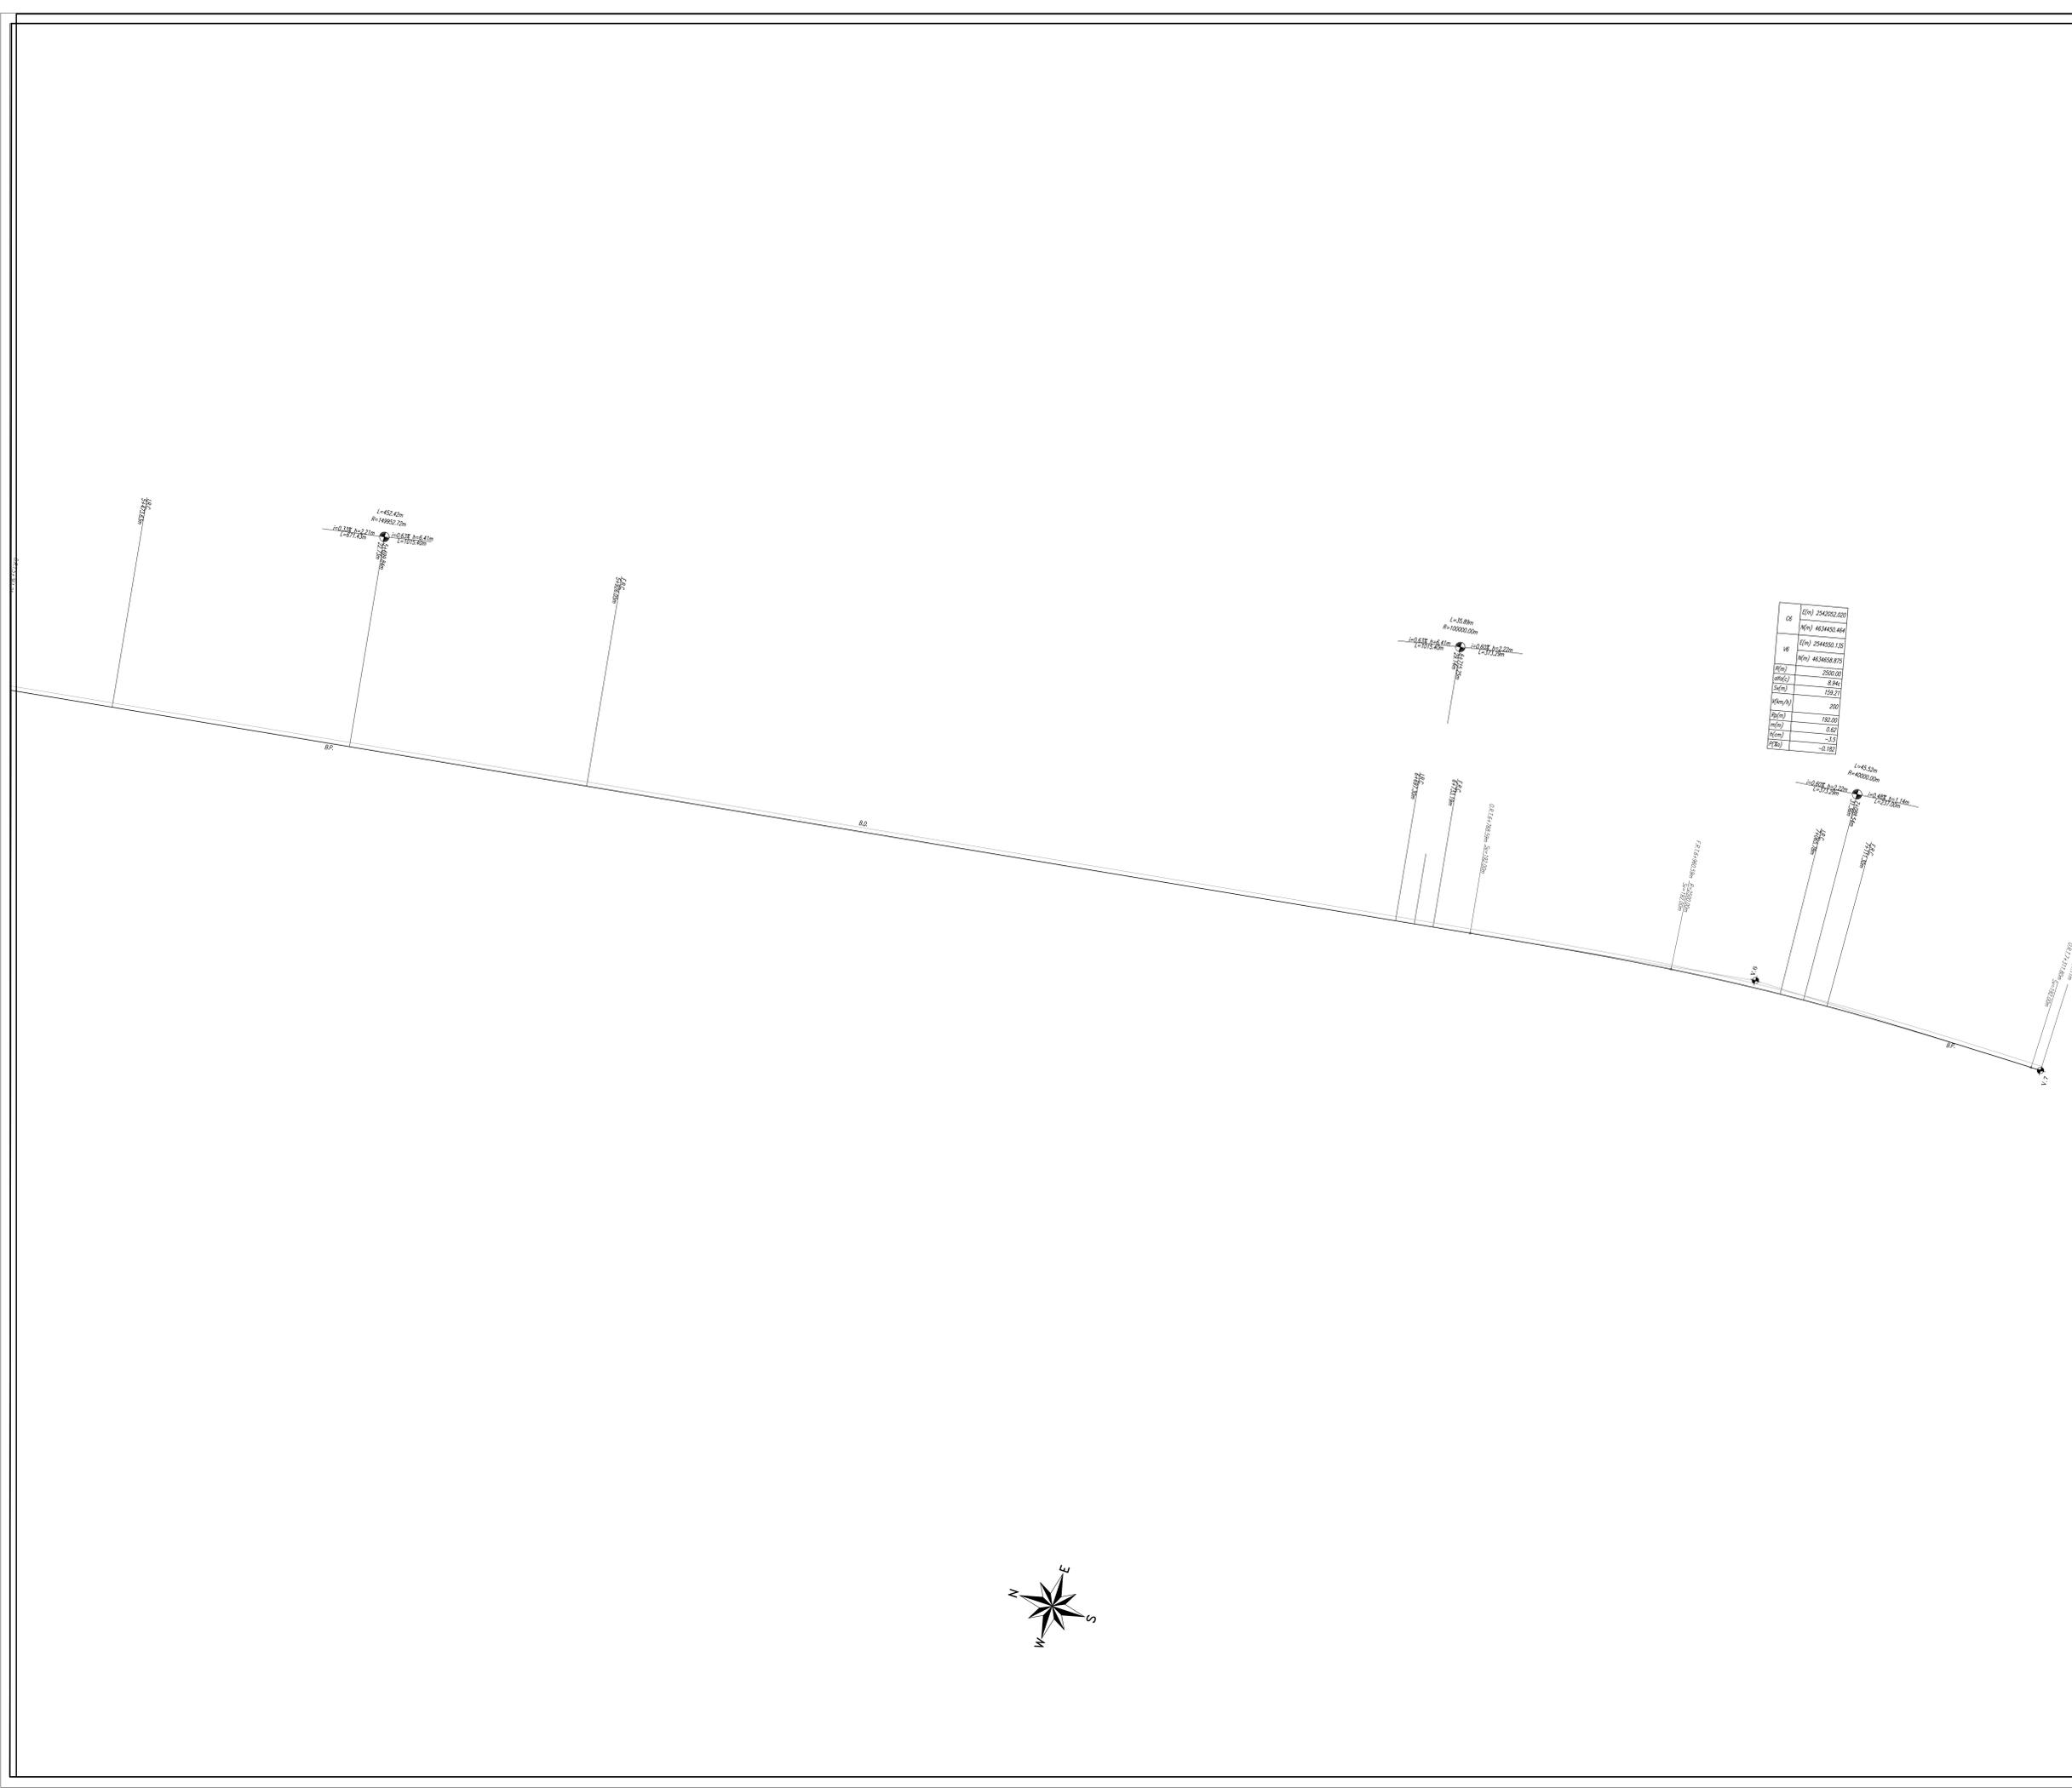

CE	E(m)	2542052.200
	N(m)	4634450.464
VE	E(m)	2544050.135
	N(m)	4634658.820
R(m)		2500.00
Q(m/s)		8.846
L(m)		159.271
R(m)		200
Q(m/s)		192.200
Q(m/s)		0.65
Q(m/s)		-1.51
Q(m/s)		-0.188

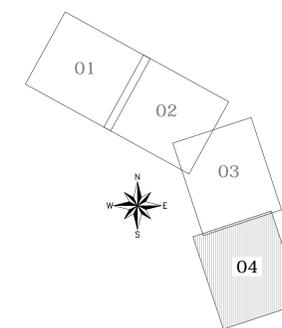

COMMITTENTE:

RFI
 RETE FERROVIARIA ITALIANA
 GRUPPO FERROVIE DELLO STATO ITALIANE
 DIREZIONE INVESTIMENTI
 DIREZIONE PROGRAMMI INVESTIMENTI
 DIRETTRICE SUD - PROGETTO ADRIATICA

PROGETTAZIONE:

ITALFER
 GRUPPO FERROVIE DELLO STATO ITALIANE

DIREZIONE TECNICA
 U.O. PRODUZIONE SUD - ISOLE

PROGETTO DEFINITIVO
 LINEA PESCARA - BARI
 RADDOPPIO DELLA TRATTA FERROVIARIA TERMOLI - LESINA
 (Infrastrutture strategiche legge n. 443/2001)

LOTTO 1: RIPALTA - LESINA
 IF - INFRASTRUTTURA FERROVIARIA
 Planimetria di tracciamento
 tavola 4 di 4

SCALA:
1:2000

COMMESSA LOTTO FASE ENTE TIPO DOC. OPERA/DISCIPLINA PROGR. REV.
L100 01 D 78 P6 IF0008 004 A

Rev.	Descrizione	Redatto	Data	Verificato	Data	Approvato	Data	Autografo Data
A	Emissione esecutive	R. Magrelli	Luglio 2016	S. Scobone	Luglio 2016	F. Gemme	Luglio 2016	 17/07/2016

File: LI0001D78P6IF0008004A.dwg n. Esb.: X