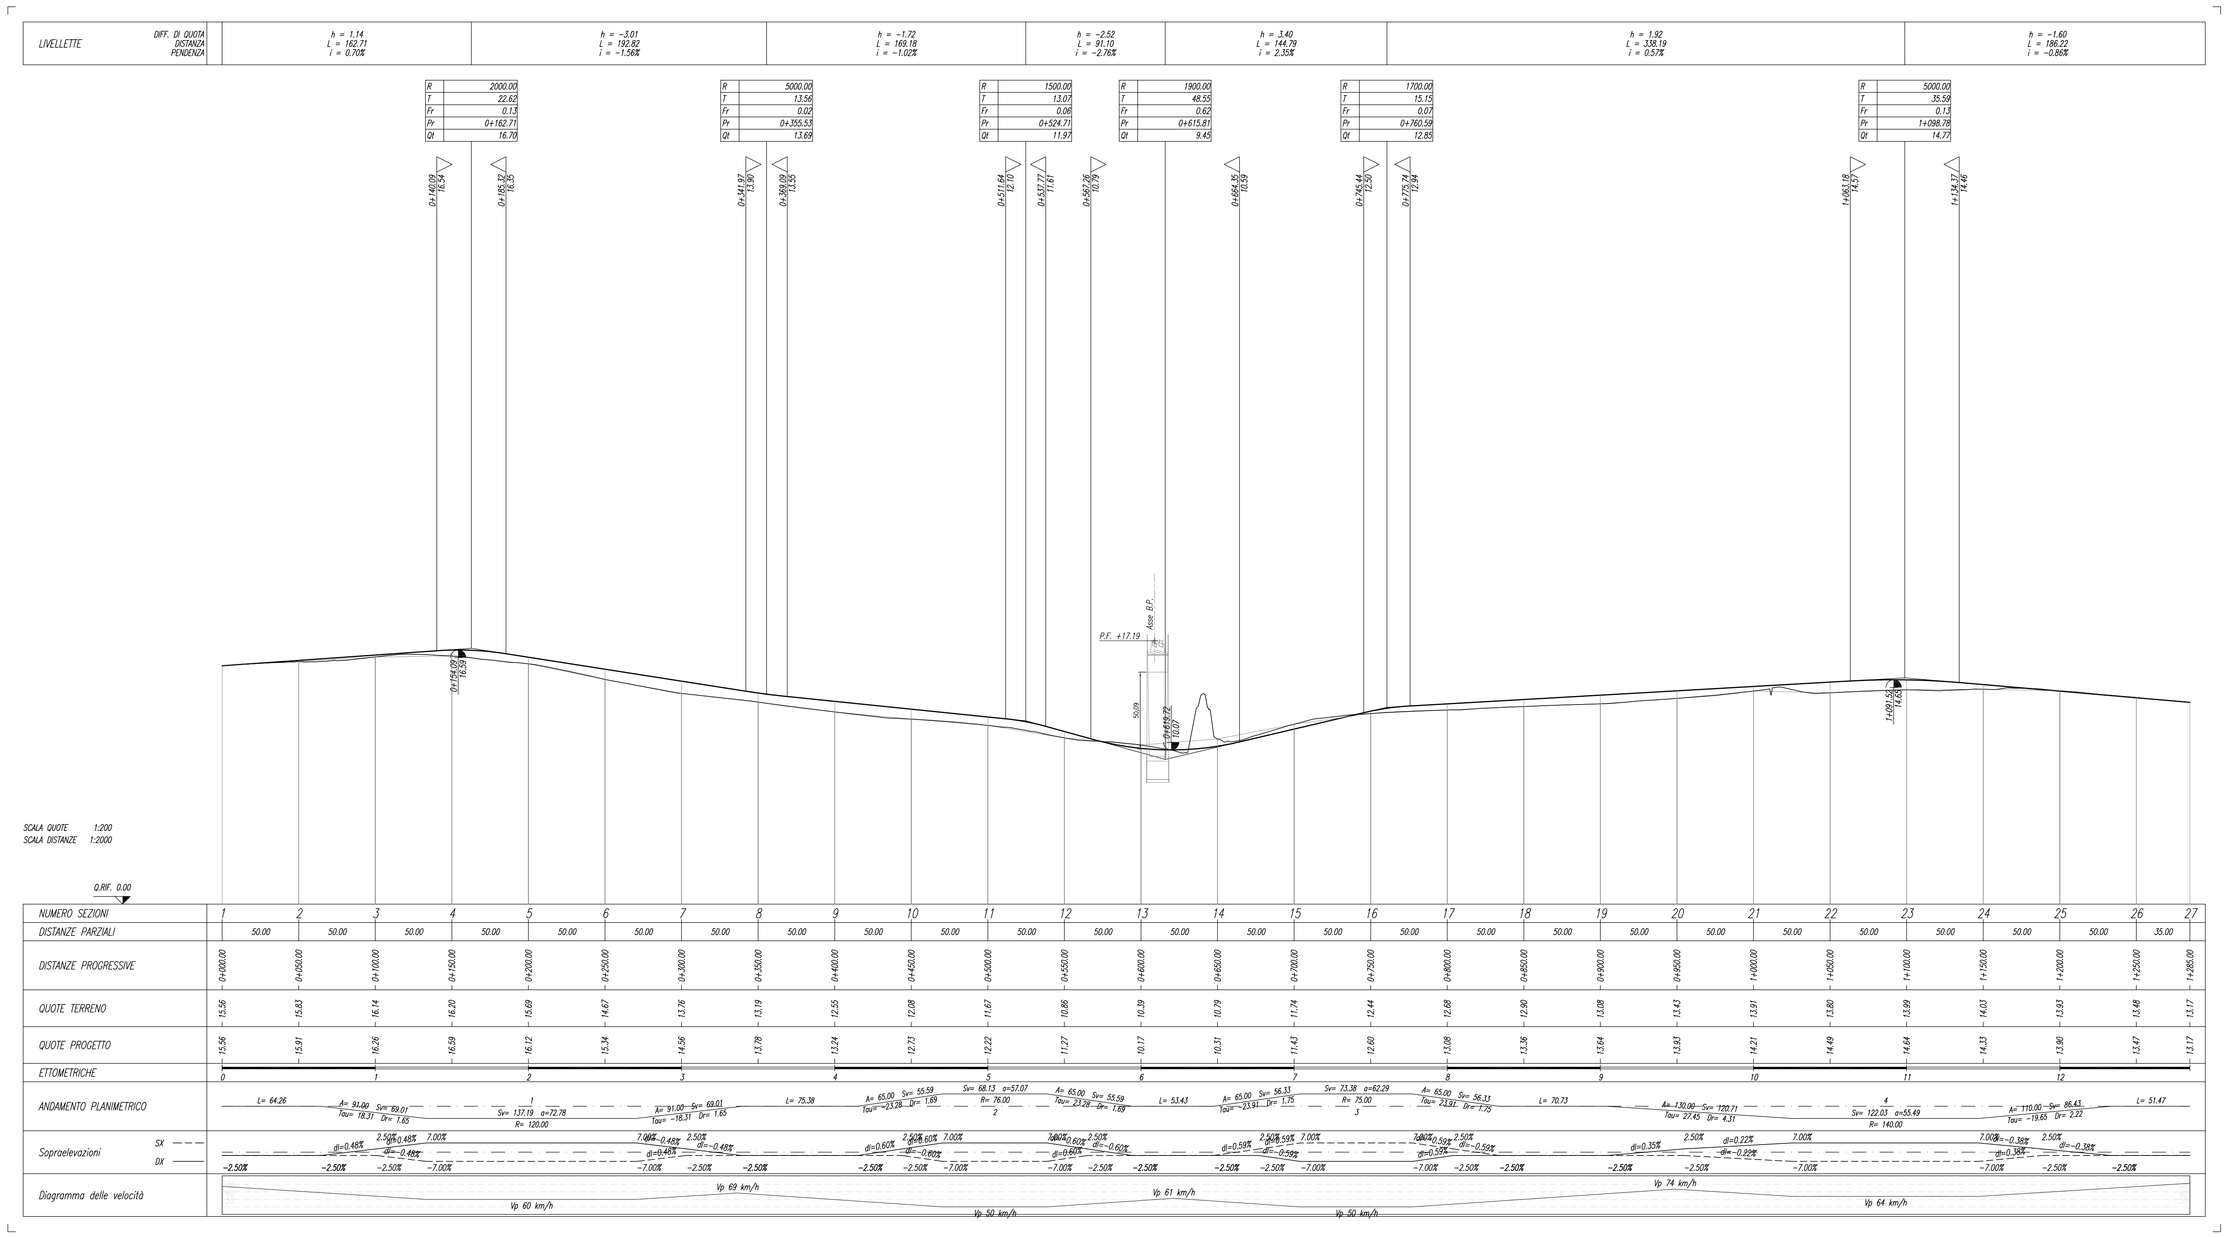

COMMITTENTE:

RFI
RETE FERROVIARIA ITALIANA
GRUPPO FERROVIE DELLO STATO ITALIANE
DIREZIONE INVESTIMENTI
DIREZIONE PROGRAMMI INVESTIMENTI
DIRETTRICE SUD - PROGETTO ADRIATICA

PROGETTAZIONE:

ITALFERR
GRUPPO FERROVIE DELLO STATO ITALIANE

DIREZIONE TECNICA
U.O. PRODUZIONE SUD - ISOLE

PROGETTO DEFINITIVO

LINEA PESCARA - BARI
RADDOPPIO DELLA TRATTA FERROVIARIA TERMOLI - LESINA
(Infrastrutture strategiche legge n. 443/2001)

LOTTO 1: RIPALTA - LESINA

NV - NUOVA VIABILITA' PER SOPPRESSIONE P.L. AL KM 28+237

Profilo longitudinale

SCALA: 1:2000/200

COMMESSA	LOTTO	FASE	ENTE	TIPO DOC.	OPERA/DISCIPLINA	PROGR.	REV.
LI00	01	D	78	F6	NV0100	001	A

Rev.	Descrizione	Redatto	Data	Verificato	Data	Approvato	Data
A	Emissione esecutiva	R. Allegretti	20/04/2016	G.Mautino	20/07/2016	F. Cerbone (ITALFERR - Dir.Prog.)	20/07/2016

ITALFERR GRUPPO FERROVIE DELLO STATO ITALIANE
Direttore Tecnico
Dott. Ing. Giovanni Di Pietro
N° 10816
Data 20/07/2016

File: LI0001D78F6NV0100001A.dwg

n. Elab.: