PIANTA IMPALCATO
SCALA 1:200

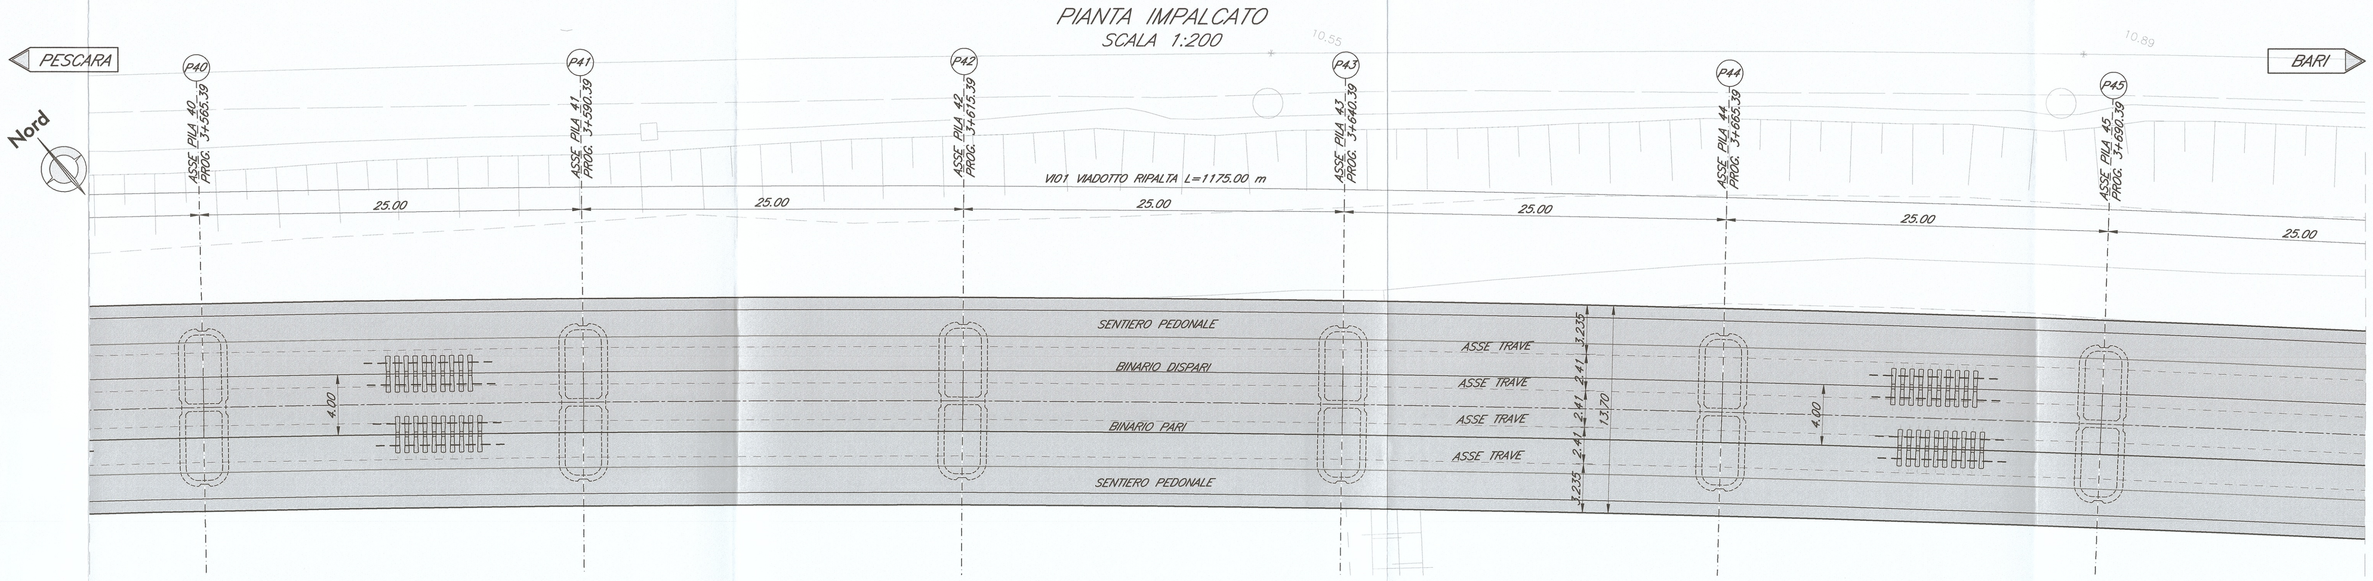

PROSPETTO LONGITUDINALE
SCALA 1:200

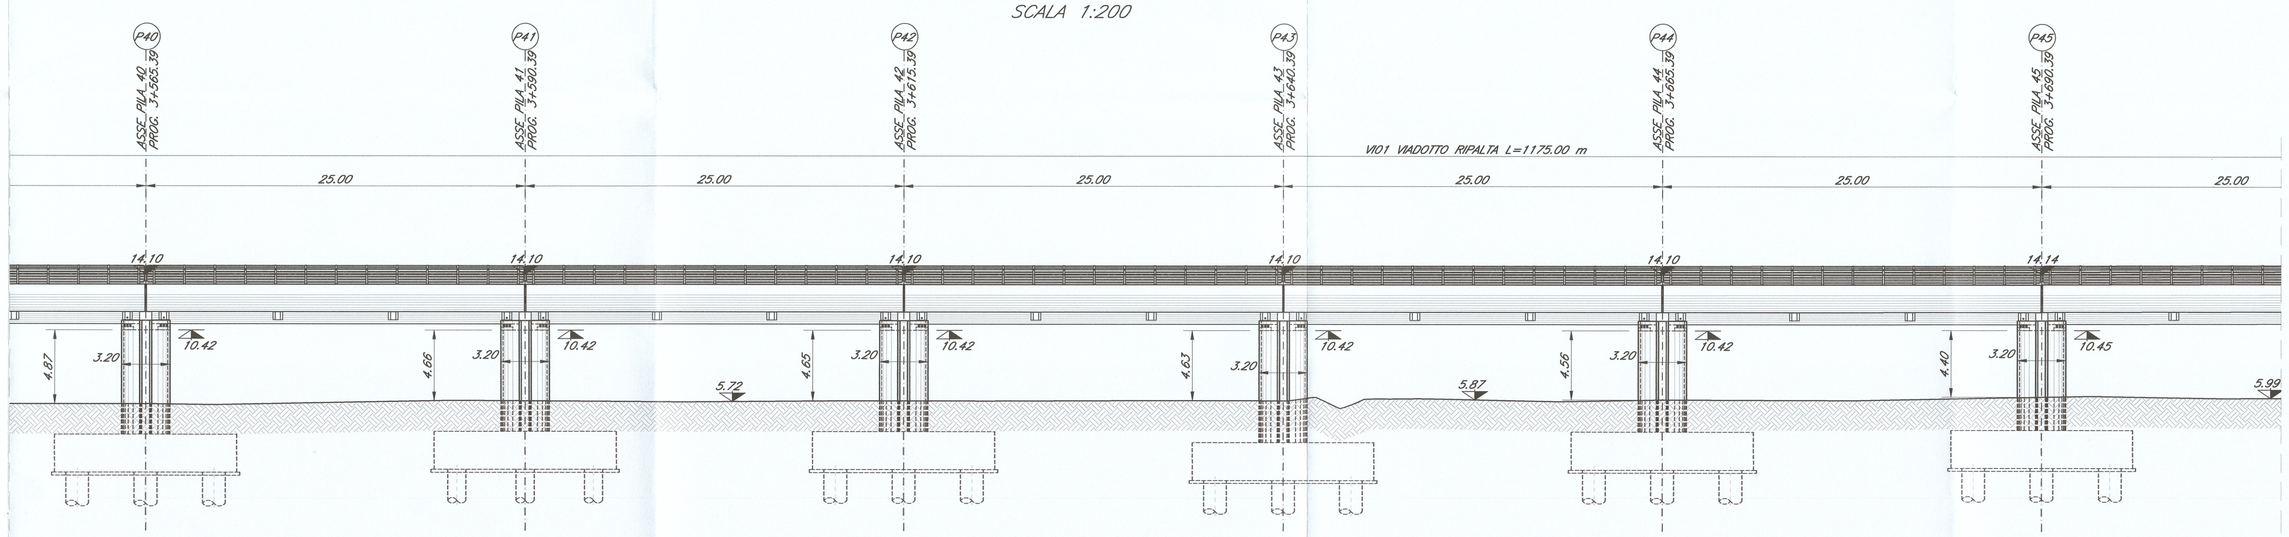

PIANTA IMPALCATO
SCALA 1:200

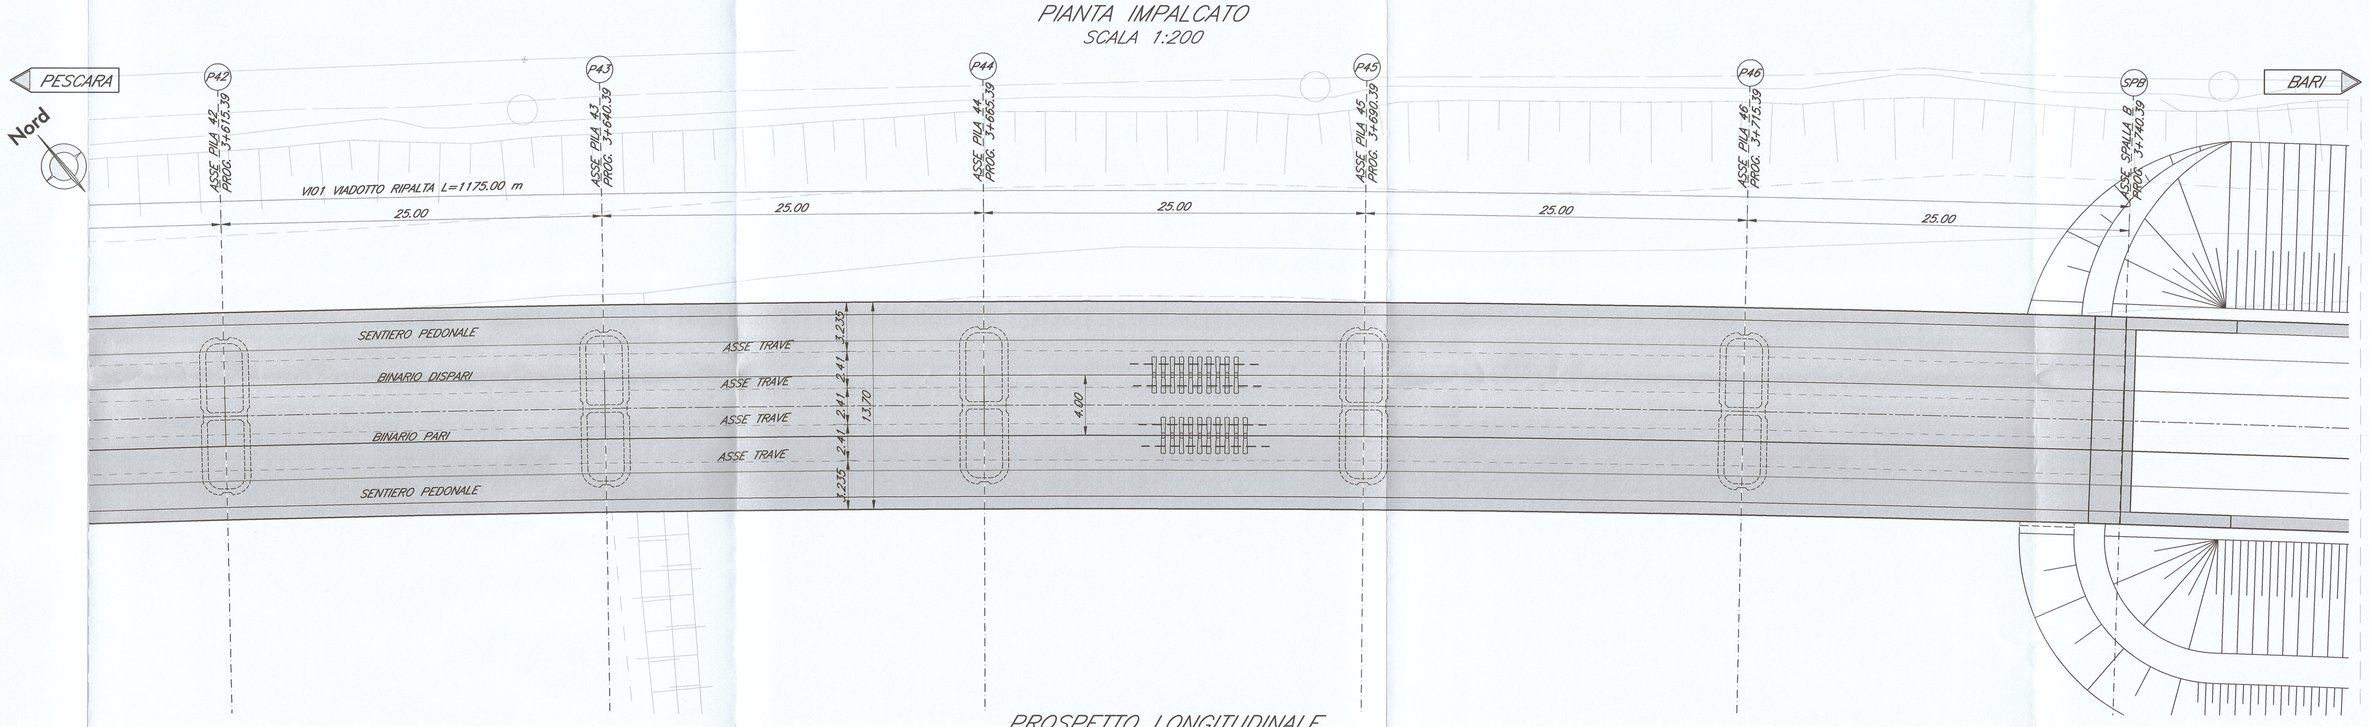

PROSPETTO LONGITUDINALE
SCALA 1:200

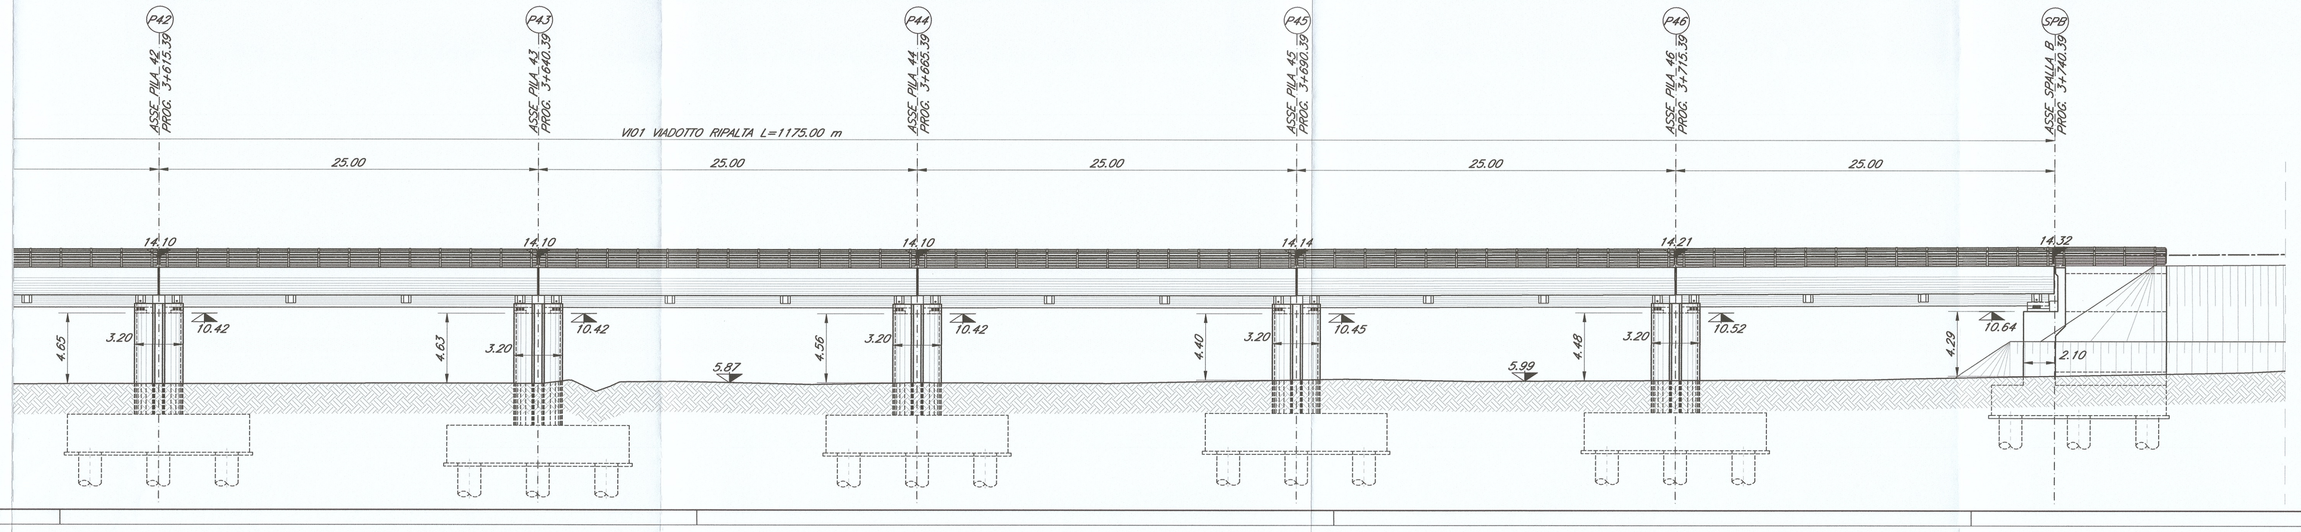

TABELLA MATERIALI

CALCESTRUZZO

Tipo Calcestruzzo		Rapporto a/c max (per EN 206)	Classe di lavorabilità	Tipo di cemento	Classe di resistenza minima $C(f_{ck}/f_{ck,cube})$	Classe di esposizione ambientale (UNI EN 206)	Dmax inerti (mm)	Campi di Impiego
A	1	0.45	S4-S5	CEM I-IV	C45/55	XC3	20	– Impalcati ed Elementi in c.a.p. prefabbricati
B	1	0.45	S4-S5	CEM I-IV	C35/45	XC3	25	– Elementi prefabbricati in c.a. per strutture fuori terra
	1	0.45	S4-S5	CEM I-IV	C35/45	XC3	20	– Predalles con funzioni strutturali
	3	0.50	S4-S5	CEM III-IV	C30/37	XC4	20	– Velette prefabbricate
	3	0.55	S4-S5	CEM III-IV	C30/37	XC3	20	– Predalles senza funzioni strutturali
	3	0.55	S3-S4	CEM III-IV	C30/37	XA1	25	– Cunicletta portacavi ed altri elementi prefabbricati senza funzioni strutturali
C	1	0.50	S4-S5	CEM I-IV	C30/37	XC4	25	– Impalcati in c.a. ordinari – Solette in c.a. gettate in opera in elevazione
	2	0.50	S3-S4	CEM I-IV	C30/37	XC4	25	– Pile e spalle – Baggioli e pulvini – Strutture in c.a. in elevazione
E		0.55	S3-S4	CEM III-IV	C30/37	XA1	25	– Tombini e struttura scatolare e circolare
G	1	0.50	S3-S4	CEM III-IV	C30/37	XC4	25	– Muri di controripa/sottoscarpa
	2	0.60	S3-S4	CEM III-IV	C25/30	XC2	25	– Soletroni di fondazione – Fondazioni armate
	2	0.50	S3-S4	CEM III-IV	C30/37	XC4	25	– Cordoli di fondazione barriera antiurto
	3	0.60	S3-S4	CEM III-IV	C25/30	XC2	40	– Fondazioni non armate (pozzi, sottoplinti, ecc...)
	4	0.60	S3-S4	CEM III-IV	C25/30	XC2	25	– Cunetta, cunicletta e cordoli
H	1	0.60	S4-S5	CEM III-IV	C25/30	XC2	32	– Pali (di paratie o opere di sostegno), diaframmi e relativi cordoli di collegamento gettati in opera
	2	0.60	S4-S5	CEM III-IV	C25/30	XC2	32	– Pali/diaframmi di fondazione gettati in opera
I		--	--	CEM I-IV	C12/15	XO	--	– Magrone di riempimento e livellamento

ACCIAIO

ACCIAIO IN BARRE PER GETTI E RETI ELETTROSALDATE	B450C fyk ≥450Mpa ftk ≥540Mpa 1.15 ≤ ftk/fyk < 1.35 fyk= tensione caratteristica di snervamento ftk= tensione caratteristica di rottura
ACCIAIO ARMONICO DI TIPO STABILIZZATO PER TRAVI E TRAVERSI	Trefoli Ø0,6" fptk 1860 MPa – fp(1)k 1670 MPa a trave
ACCIAIO PER PROFILATI E LAMINATI	S355J0 secondo UNI EN 10025
ACCIAIO PER PROFILI ED ELEMENTI SALDATI	S355J2 secondo UNI EN 10025
BULLONI PER UNIONI A TAGLIO	VITE Classe 8.8; DADO Classe 8
BULLONI PER UNIONI AD ATTRITO	VITE Classe 10.9; DADO Classe 10
SALDATURE	In accordo con istruzione FS 44/S
PIOLI	Acciaio S235 J2G3 + C450 fu/fy ≥1.2 fy ≥350 Mpa fu ≥450 Mpa Allungamento ≥12% Strizione ≥50% Composizione Chimica C≤0.18; Mn≤0.9; S≤0.04; P≤0.05

PRESCRIZIONI

COPRIFERRO NETTO

- PALI DI FONDAZIONE E PER PARATIE, DIAFRAMMI ..... s=60 mm
- SOLETTONI DI FONDAZIONE, FONDAZIONI ARMATE E NON ARMATE ..... s=40 mm
- OPERE IN ELEVAZIONE IN VISTA (PILE, SPALLE, BAGGIOLI, PULVINI) ..... s=40 mm
- OPERE IN ELEVAZIONE CON SUPERFICI INTERRATE O NON ISPEZIONABILI ..... s=40 mm
- SOLETTE DA PONTE – ESTRADOSSO ..... s=35 mm
- SOLETTE DA PONTE – INTRADOSSO (GETTO IN OPERA) ..... s=35 mm
- SOLETTE DA PONTE – INTRADOSSO (GETTO SU PREDALLES) ..... s=20 mm
- IMPALCATI – ARMATURA ORDINARIA ..... s=40 mm
- IMPALCATI IN C.A.P. – CAVI PRE-TESI ..... s=max(3Øviolaci; 50mm)
- IMPALCATI IN C.A.P. – CAVI POST-TESI ..... s=max(Øvaina guaina; 60mm)
- VELETTE ..... s=30 mm
- PREDALLES CON FUNZIONI STRUTTURALI ..... s=25 mm
- PREDALLES SENZA FUNZIONI STRUTTURALI ..... s=max(Øvaina int.; 20mm)
- CUNETTE, CANALETTE E CORDOLI ..... s=40 mm

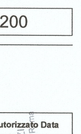

COMMITTENTE:

DIREZIONE INVESTIMENTI
DIREZIONE PROGRAMMI INVESTIMENTI
DIRETTRICE SUD - PROGETTO ADRIATICA

PROGETTAZIONE:

DIREZIONE TECNICA
U.O. STRUTTURE

PROGETTO DEFINITIVO

LINEA PESCARA - BARI
RADDOPPIO DELLA TRATTA FERROVIARIA TERMOLI-LESINA
Infrastrutture strategiche legge n. 443/2001)

Lotto 1: Ripalta- Lesina

VIADOTTO RIPALTA
PIANTA IMPALCATO, PROSPETTO LONGITUDINALE E SEZIONE TRASVERSALE -TAV 5/5

SCALA: 1:200

COMMESSA	LOTTO	FASE	ENTE	TIPO DOC.	OPERA/DISCIPLINA	PROGR.	REV.
L I 0 0	0 1	D	0 9	P 9	V I 0 1 0 0	0 1 4	A

Rev.	Descrizione	Redatto	Data	Verificato	Data	Approvato	Data	Autorizzato Data
A	EMISSIONE ESECUTIVA	G. Grimaldi	06/2016		06/2016	F. Ciamarone	06/2016	A.Vittozzi 06/2016

ITALFERR S.p.A.
U.O. STRUTTURE
Dott. Ing. Alessandro Vittozzi
Ordine degli Ingegneri della Provincia di Roma n. 17691

File: LI0001D09P9VI0100014A.dwg | n. Elab.: