PLANIMETRIA
Scala 1:500

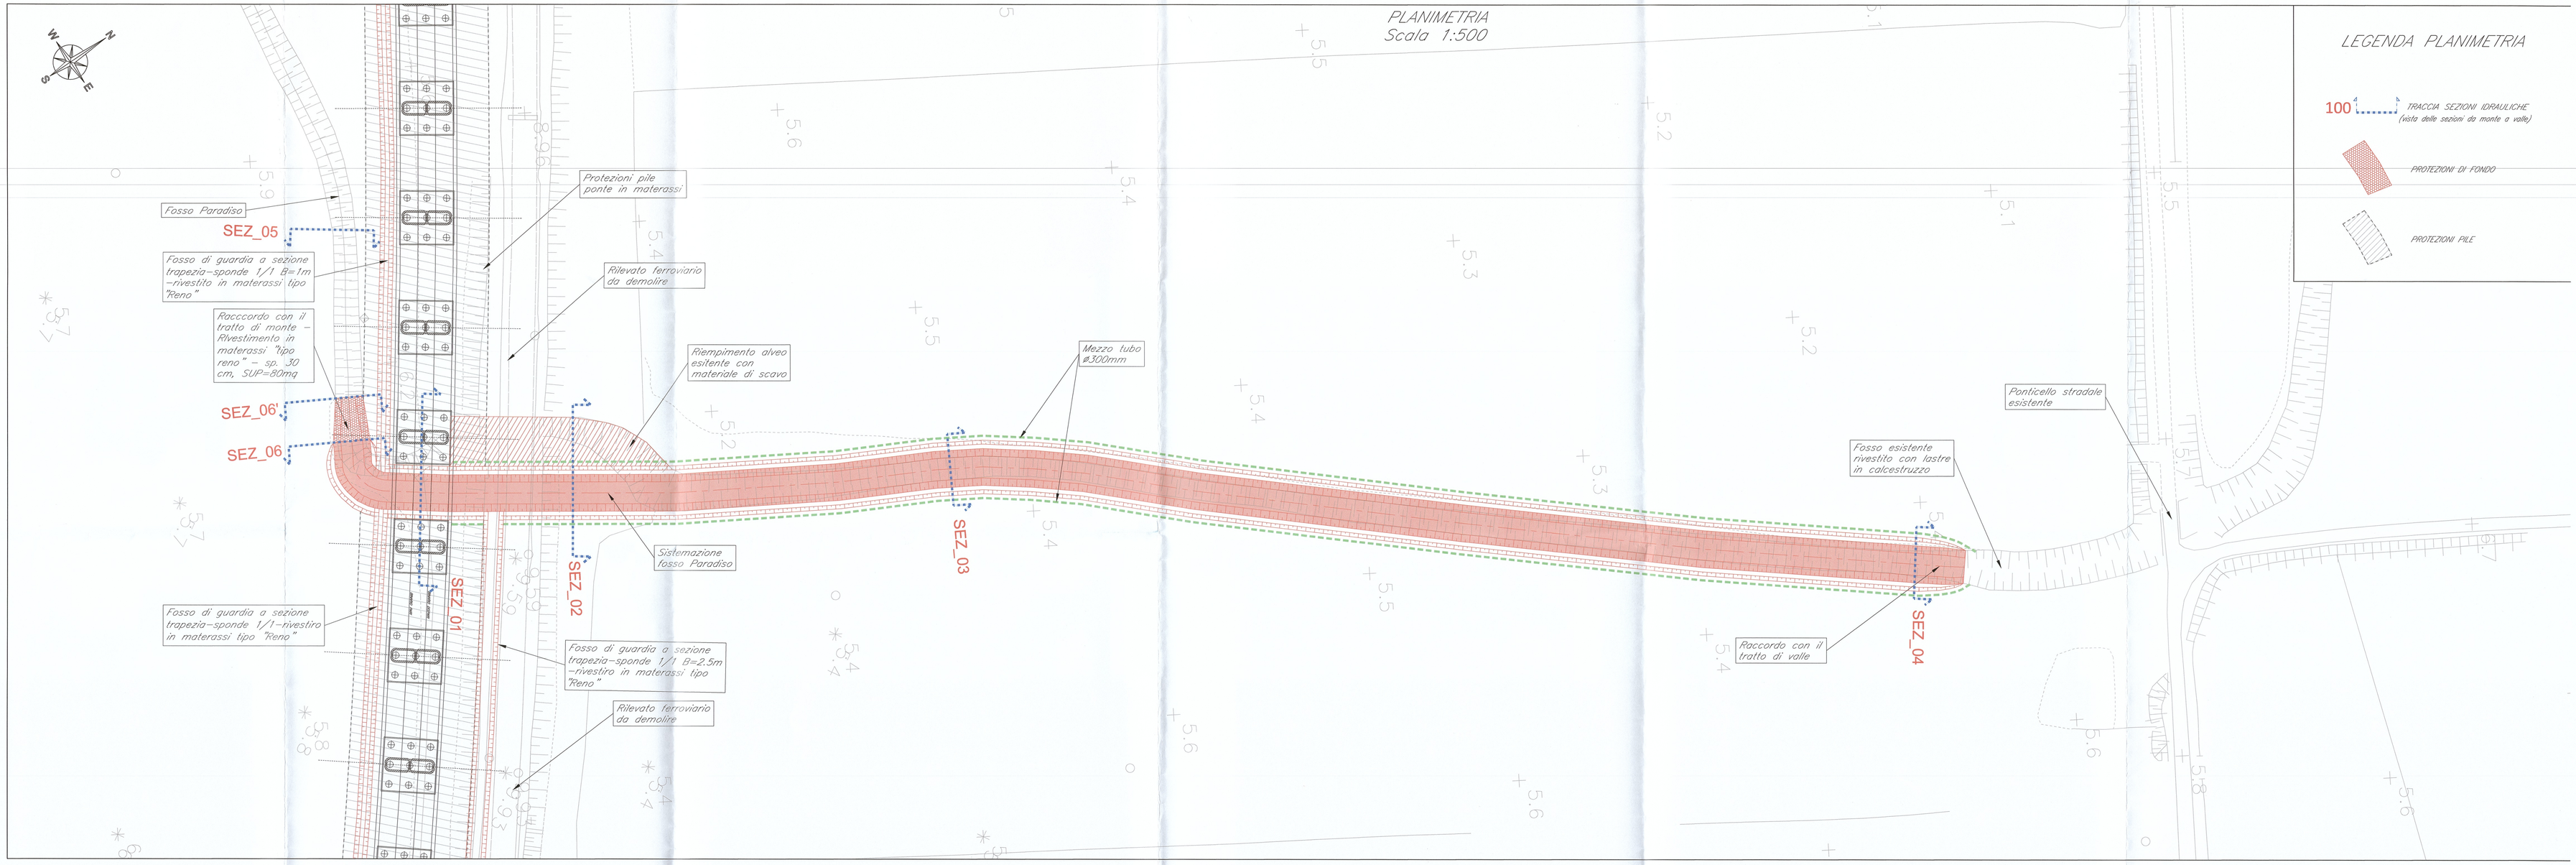

LEGENDA PLANIMETRIA

100 — TRACCIA SEZIONI IDRAULICHE (vista delle sezioni da monte a valle)

PROTEZIONI DI FONDO

PROTEZIONI PILE

INQUADRAMENTO – Scala 1:5'000

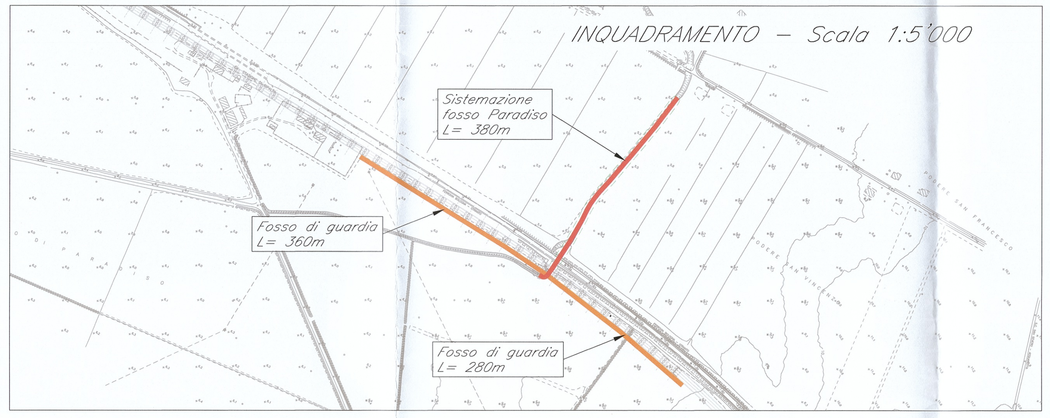

PROFILO LONGITUDINALE

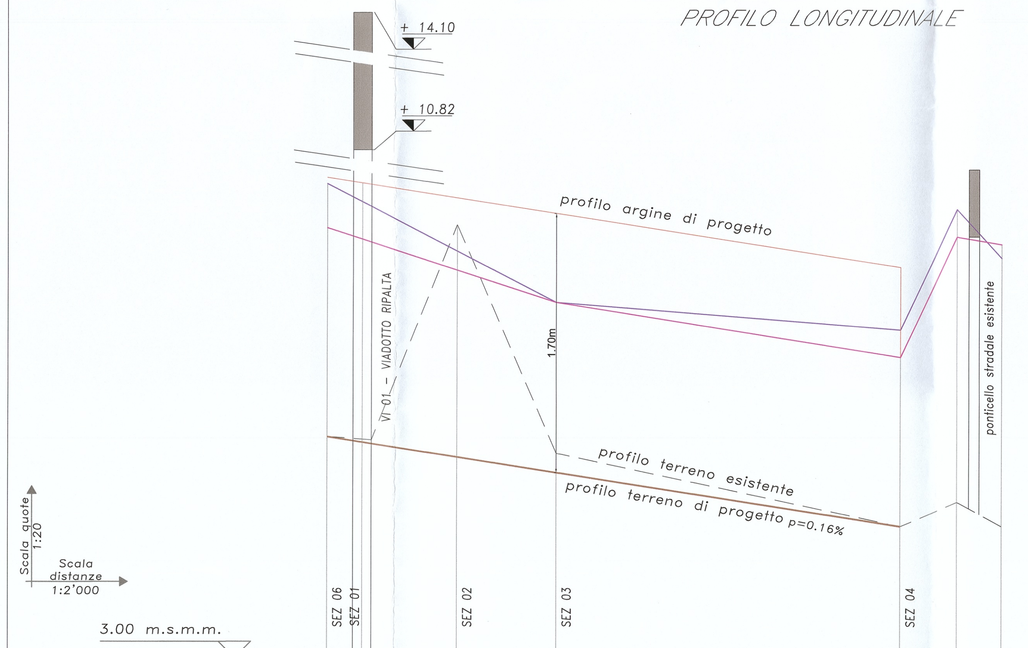

DISTANZE PROGRESSIVE [m]	0	23.00	85.32	150.25	375.25	412.75	441.95
DISTANZE PARZIALI [m]	23.00	62.32	64.93	225	37.5	29.2	
QUOTE TERRENO DI PROGETTO [m s.m.m.]	4.45	4.42	4.32	4.34	3.86	4.02	3.86
QUOTE SPONDA SINISTRA ESISTENTE [m s.m.m.]	6.11	5.99	5.33	5.33	5.15	5.94	5.62
QUOTE SPONDA DESTRA ESISTENTE [m s.m.m.]	5.82	5.75	5.33	5.33	4.97	5.76	5.71

SEZIONI – Scala 1:250

SEZIONE 05

Orif = 2.00 m s.m.m.

DISTANZE PROGRESSIVE	0			5.91	7.54	8.77	9.53	11.68	19.04
DISTANZE PARZIALI		5.91		1.54	1.23	0.76	2.15	7.36	
QUOTE TERRENO m s.m.m.	8.28		8.21	7.87	6.89	6.29	5.79		7.91
QUOTE TERRENO DI PROGETTO m s.m.m.	8.28		8.21	7.87	6.89	6.29	5.79		7.91

SEZIONE 06'

Orif = 2.00 m s.m.m.

DISTANZE PROGRESSIVE	0	2.25		8.12	10.37	11.49	12.86		22.05
DISTANZE PARZIALI	2.25	5.87		1.66	2.15	1.37	9.23		
QUOTE TERRENO m s.m.m.	6.42	6.47		6.11	5.65	5.49	5.69		5.69
QUOTE TERRENO DI PROGETTO m s.m.m.	6.42	6.47		6.11	5.65	5.49	5.69		5.69

SEZIONE 06

Orif = 2.00 m s.m.m.

DISTANZE PROGRESSIVE	0	2.25		6.02	7.81	10.31	12.81	14.18	22.05
DISTANZE PARZIALI	2.25	3.76	1.79	2.5	2.5	1.38	7.87		
QUOTE TERRENO m s.m.m.	6.42	6.47	6.24	6.13	4.45	4.45	5.83		5.88
QUOTE TERRENO DI PROGETTO m s.m.m.	6.42	6.47	6.24	4.45	4.45	4.45	5.83		5.88

SEZIONE 02

Orif = 2.00 m s.m.m.

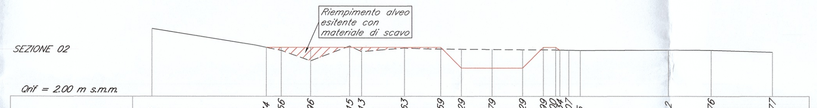

| | | | | | | | | |