PARTICOLARE CANALETTA RETTANGOLARE IN CLS

Scala 1:20

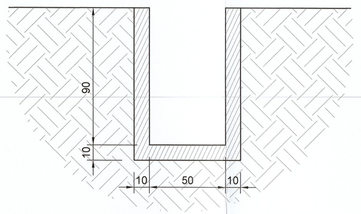

FOSSO DI GUARDIA IN CEMENTO VIBROCOMPRESSO

Scala 1:20

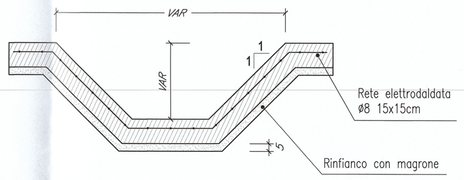

Base, b [cm]:	Altezza, h [cm]:	spessore, s [cm]:
50	50	15
60	60	15
80	80	20
100	100	20
150	50	25
150	100	25

FOSSO DI GUARDIA RIVESTITO IN MATERASSI TIPO "RENO"

Scala 1:40

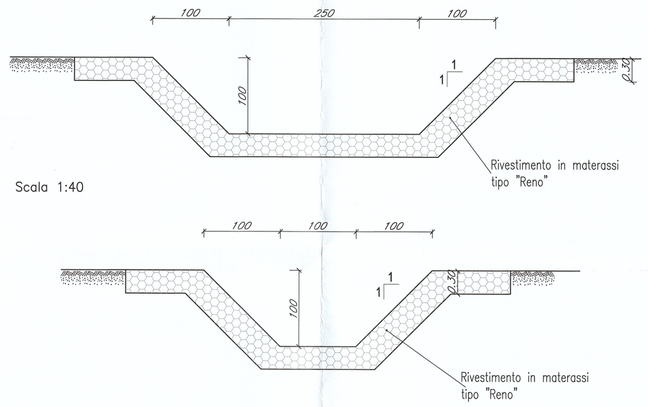

PARTICOLARE FOSSO DI GUARDIA RIVESTITO IN CORRISPONDENZA DEGLI ACCESSI

Scala 1:20

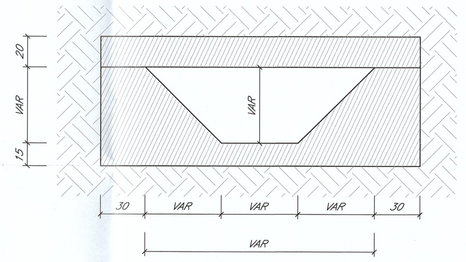

Base, b [cm]:	Altezza, h [cm]:	spessore, s [cm]:
50	50	20
80	80	20
100	100	20

PARTICOLARE POSA TUBAZIONE IN PVC SN8

Scala 1:20

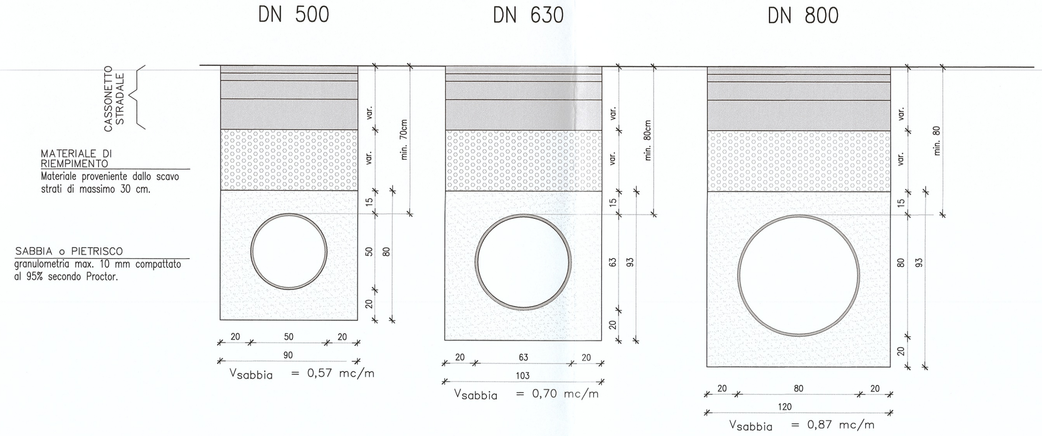

PARTICOLARE SBOCCO FOSSO DI GUARDIA IN FOSSO CON PROTEZIONE IN MATERASSI TIPO "RENO"

Scala 1:25

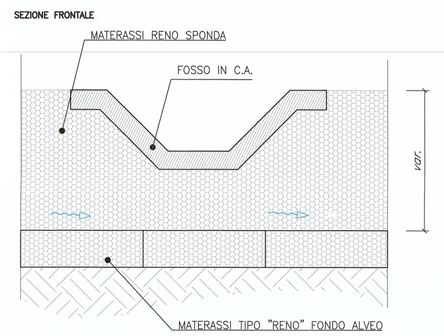

POZZETTI COLLETTORE PER ACQUE BIANCHE

PARTICOLARE POZZETTO D'ISPEZIONE

scala 1:20

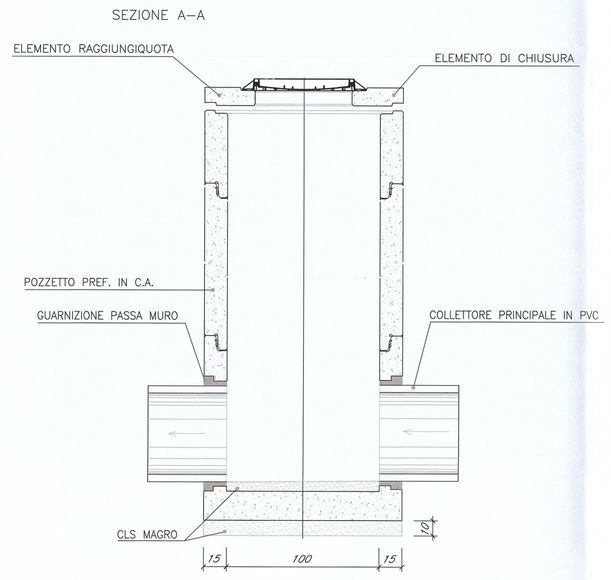

PARTICOLARE ELEMENTO DI CHIUSURA POZZETTO DI ISPEZIONE

Scala 1:10

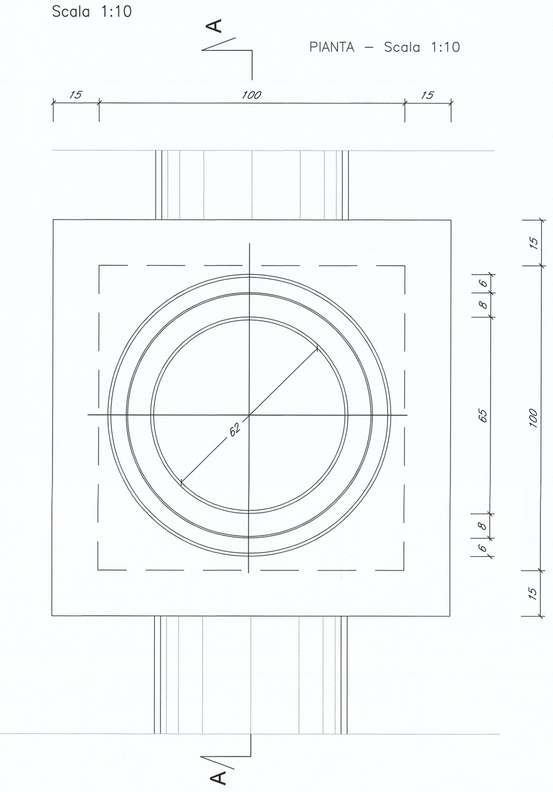

PARTICOLARE SBOCCO ALLACCIO IN FOSSO DI GUARDIA RIVESTITO

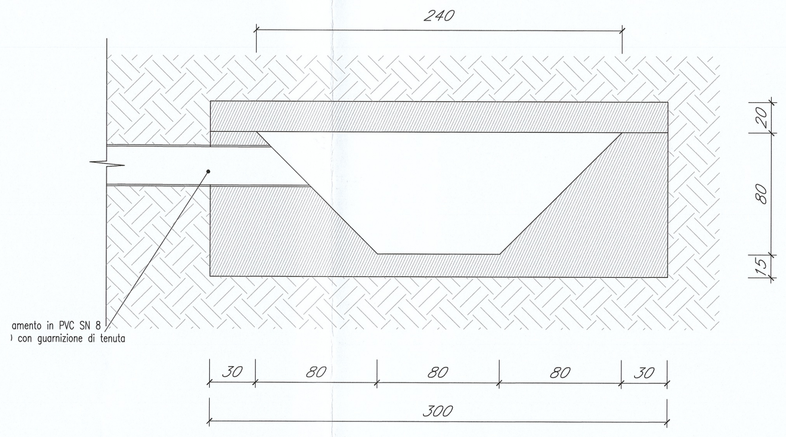

PARTICOLARE SISTEMA DI DRENAGGIO CON CUNETTA ALLA FRANCESE E CADITOIE

Scala 1:20

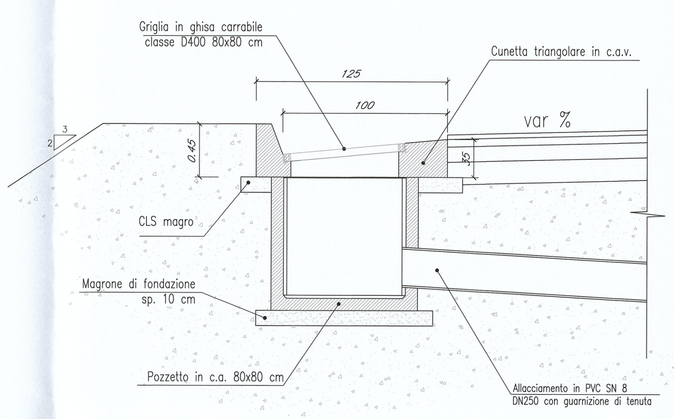

RACCORDO BANCHINA – EMBRICI – FOSSO DI GUARDIA

Scala 1:20

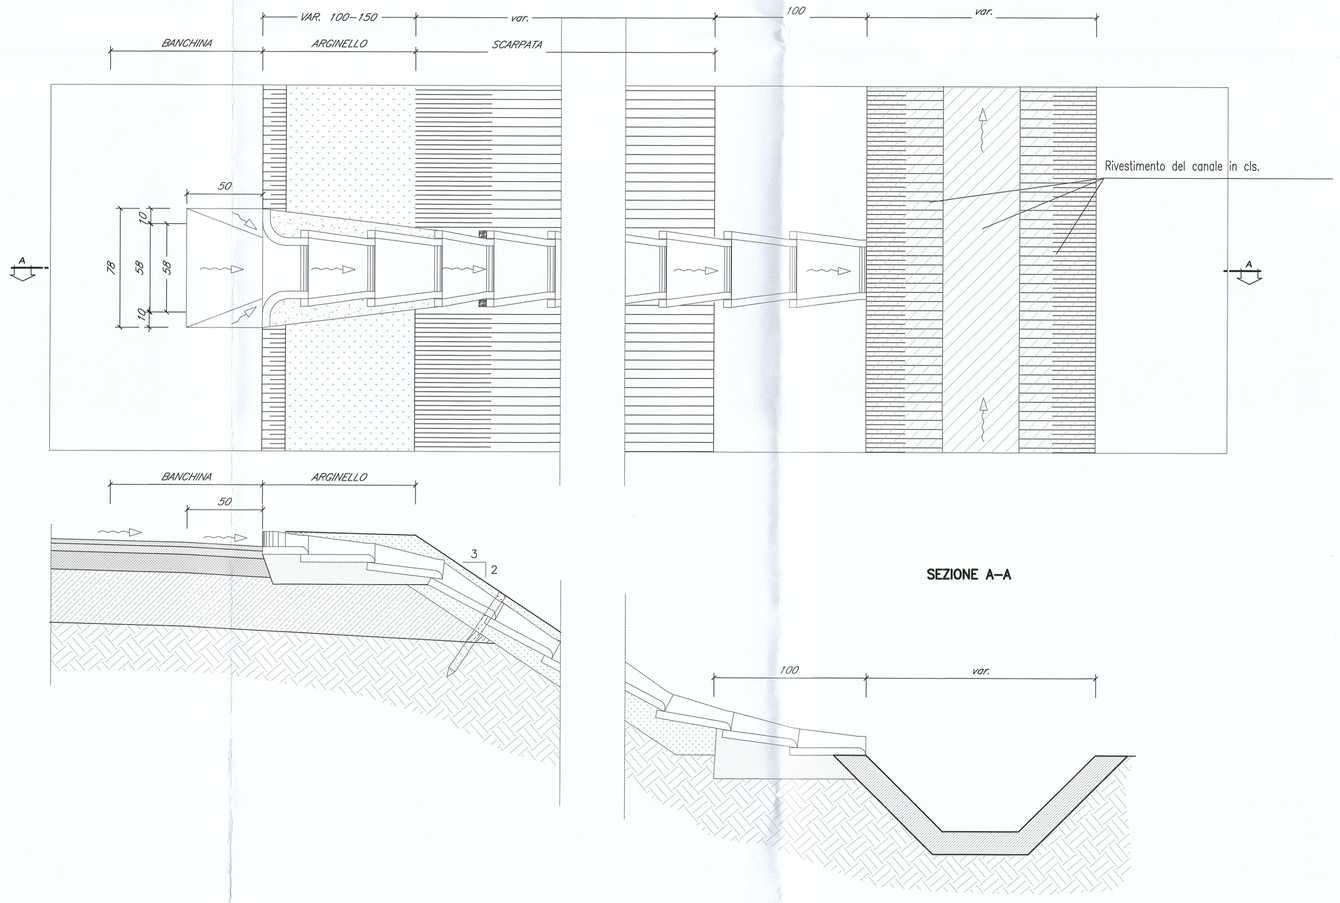

PARTICOLARE POZZETTO D'ISPEZIONE CON ALLACCIAMENTO

scala 1:20

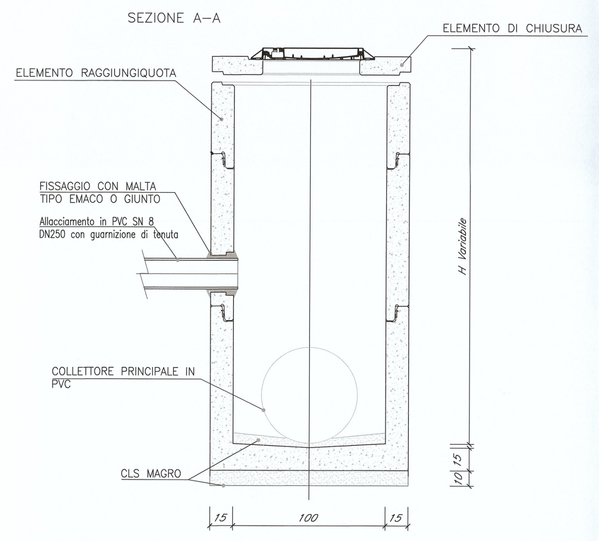

PARTICOLARE CHIUSINO IN GHISA SFEROIDALE CLASSE D400 DN600

Scala 1:10

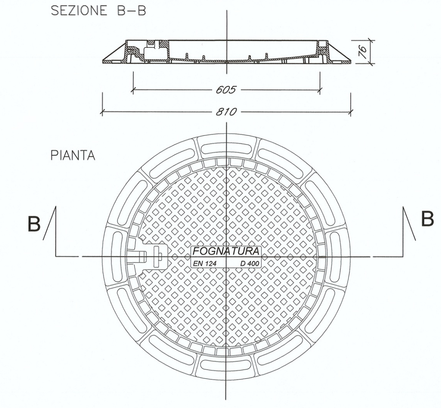

CARATTERISTICHE DEI MATERIALI

CALCESTRUZZO MAGRONE:	
– Classe di resistenza:	C12/15 (Rck 15 MPa)
CALCESTRUZZO FOSSI/CANALETTE:	
– Classe di resistenza:	C20/25 (Rck 25 MPa)
ACCIAIO PER C.A.:	
– Rete elettrosaldata ø8 15x15	B450C

COMMITTENTE:

RFI RETE FERROVIARIA ITALIANA
GRUPPO FERROVIE DELLO STATO ITALIANE
DIREZIONE INVESTIMENTI
DIREZIONE PROGRAMMI INVESTIMENTI
DIRETTRICE SUD - PROGETTO ADRIATICA

PROGETTAZIONE:

ITALFERR
GRUPPO FERROVIE DELLO STATO ITALIANE

DIREZIONE TECNICA
U.O. CORPOSTRADALE E GEOTECNICA

PROGETTO DEFINITIVO

LINEA PESCARA - BARI
RADDOPPIO DELLA TRATTA FERROVIARIA TERMOLI - LESINA
(Infrastrutture strategiche legge n. 443/2001)

LOTTO 1: RIPALTA - LESINA

Dettagli costruttivi drenaggio di piattaforma ferroviaria e stradale

SCALA: varie

COMMESSA	LOTTO	FASE	ENTE	TIPO DOC.	OPERA/DISCIPLINA	PROGR.	REV.
L100	01	D	11	BZ	ID0002	002	A

Rev.	Descrizione	Redatto	Data	Verificato	Data	Approvato	Data	Autprizzato Data
A	EMISSIONE ESECUTIVA	C.Marson	Giugno 2016	Gatto	Giugno 2016	F. Gerace	Giugno 2016	F. Sarno Giugno 2016

L100101IBZD0002002A.dwg

n. Elab.: X