


LEGENDA			
CANTIERI		VIABILITÀ	
[Pink box]	CB - CANTIERE BASE	[Black line]	LINEA FERROVIARIA DI PROGETTO
[Purple box]	CO - CANTIERE OPERATIVO	[Grey line]	LINEA FERROVIARIA ESISTENTE
[Blue box]	CA - CANTIERE DI ARMAMENTO	[Green line]	LINEA FERROVIARIA ESISTENTE DA DEMOLIRE
[Orange box]	AT - AREA TECNICA	[Green line]	AUTOSTRADA A14
[Light blue box]	AS - AREA STOCCAGGIO	[Brown line]	VIABILITÀ PRINCIPALE
[Light blue box]	AL - AREA DI LAVORO	[Brown line]	VIABILITÀ SECONDARIA
[Arrow]	ACCESSO AI CANTIERI	[Green line]	PISTA DI CANTIERE
[Yellow box]	SPAZZOLATURA VIABILITÀ*	[Blue line]	BAGNATURA PISTE
[Orange box]	BAGNATURA PIAZZALE		

TABELLA DEI CANTIERI		
Codice	Descrizione	Superficie
CB1.1	CANTIERE BASE PER LAVORI LOTTO 1	7.000 mq
CO1.1	CANTIERE OPERATIVO PER LAVORI LOTTO 1	10.000 mq
CA1.1	CANTIERE SOLO PER T.E. ALL'INTERNO DELLA STAZIONE FS DI LESINA	10.000 mq
CA1.2	CANTIERE DI ARMAMENTO ALL'INTERNO DELLA STAZIONE FS DI RIPALTA	11.000 mq
AT1.1	AREA TECNICA PER LAVORI LOTTO 1	10.000 mq
AS1.1	AREA DI STOCCAGGIO PER LAVORI FINO A RI03	10.000 mq
AS1.2	AREA DI STOCCAGGIO PER LAVORI DA TR03 FINO A FINE PROGETTO	10.000 mq

RICETTORI	
Colore	Descrizione
[Yellow box]	EDIFICI RESIDENZIALI ED ASSIMILABILI
[Grey box]	EDIFICI PRODUTTIVI, INDUSTRIE, ARTIGIANATO
[Light blue box]	EDIFICI DISMESSI
[Green box]	DEPOSITI AGRICOLI, MAGAZZINI, BARACCHE, TETTOIE
[Red box]	PERTINENZE FS (ESCLUSE RESIDENZE)
[Orange box]	PERTINENZE EDIFICI (GARAGE, TETTOIE, DEPOSITI)

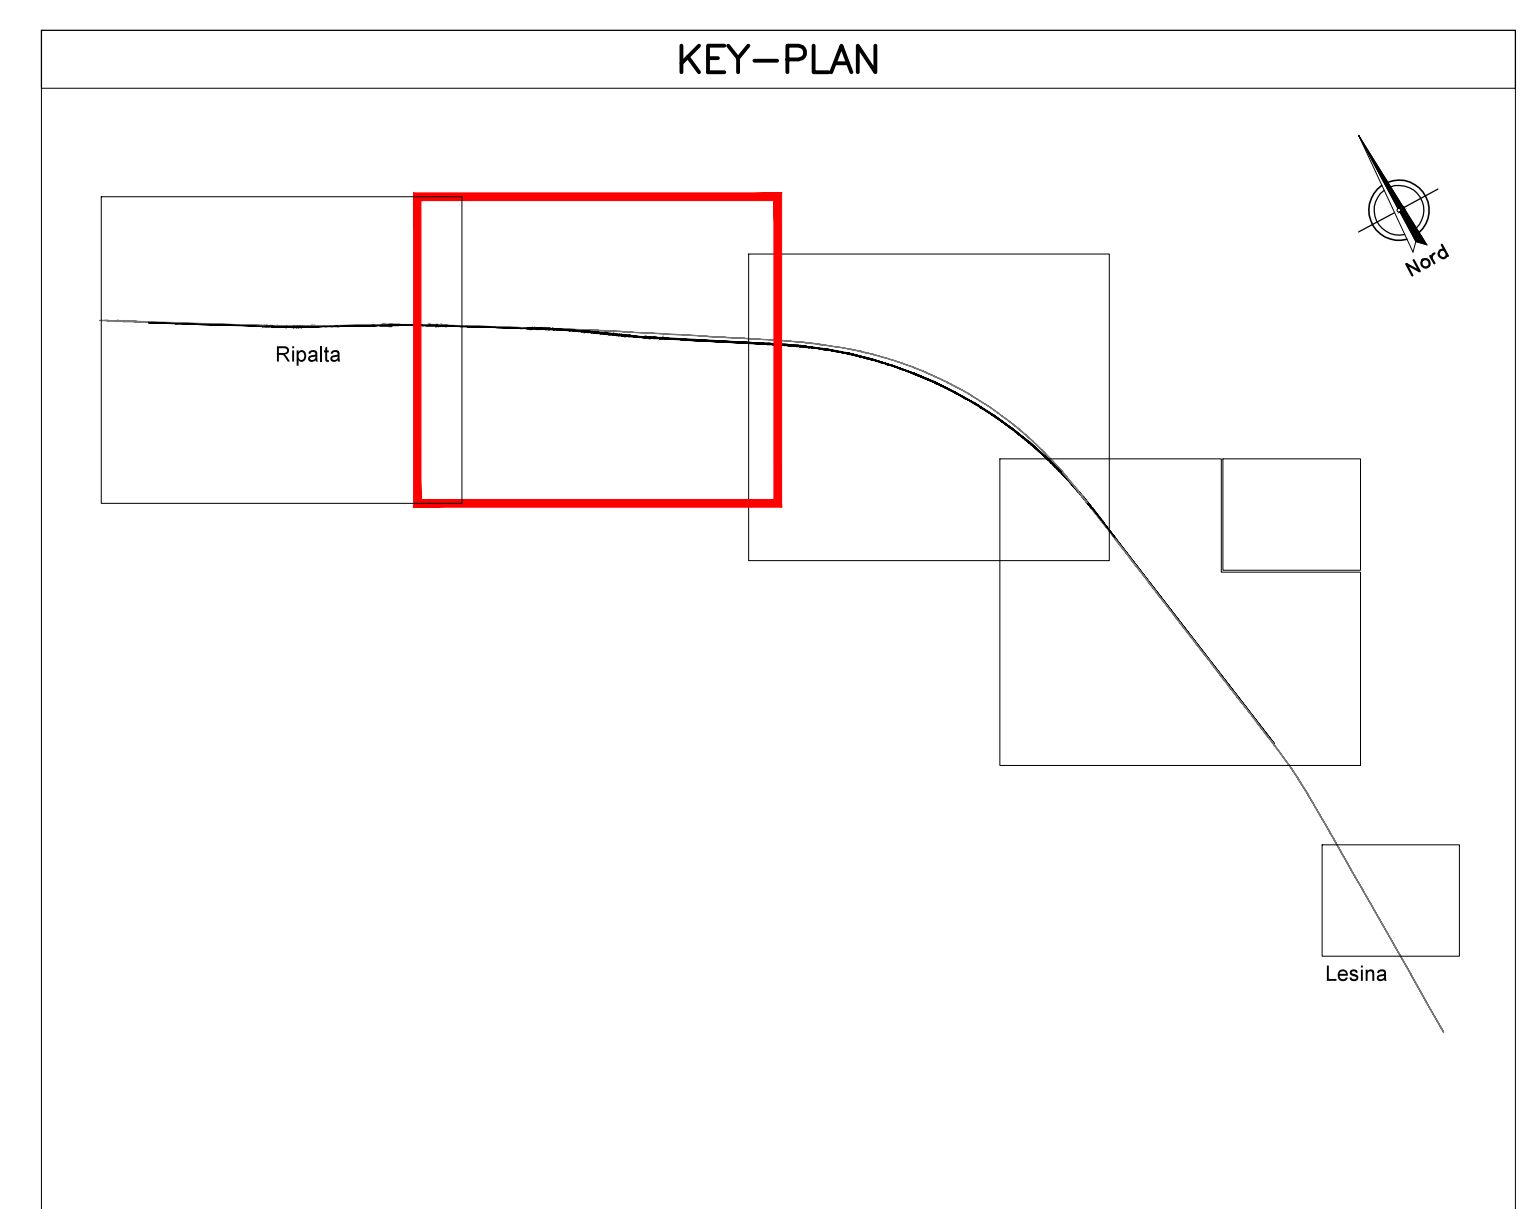

COMMITTENTE:

RFI
 RETE FERROVIARIA ITALIANA
 GRUPPO FERROVIE DELLO STATO ITALIANE
 DIREZIONE INVESTIMENTI
 DIREZIONE PROGRAMMI INVESTIMENTI
 DIRETTRICE SUD - PROGETTO ADRIATICA

PROGETTAZIONE:

ITALFERR
 GRUPPO FERROVIE DELLO STATO ITALIANE

DIREZIONE TECNICA
UO: GEOLOGIA, GESTIONE TERRE E BONIFICHE

PROGETTO DEFINITIVO

LINEA PESCARA - BARI
RADDOPPIO DELLA TRATTA FERROVIARIA TERMOLI-LESINA
Infrastrutture strategiche legge n. 443/2001

Lotto 1: Ripalta- Lesina

PROGETTO AMBIENTALE DELLA CANTIERIZZAZIONE
 Planimetrie localizzazione interventi di mitigazione

SCALA:
1:5.000

COMMESSA	LOTTO	FASE	ENTE	TIPO DOC.	OPERADISCIPLINA	PROGR	REV
L100	01	D	69	P6	CA0000	002	A

Rev.	Descrizione	Redatto	Data	Verificato	Data	Approvato	Data	Autorizzato Data
A	emissione definitiva	F. Fogli	Luglio 2016	[Signature]	Luglio 2016	[Signature]	Luglio 2016	Luglio 2016

File: L10001D69PSCA0000002A.dwg n. Elib. X