


LEGENDA			
CANTIERI		VIABILITÀ	
[Symbol]	CB - CANTIERE BASE	[Symbol]	LINEA FERROVIARIA DI PROGETTO
[Symbol]	CO - CANTIERE OPERATIVO	[Symbol]	LINEA FERROVIARIA ESISTENTE
[Symbol]	CA - CANTIERE DI ARMAMENTO	[Symbol]	LINEA FERROVIARIA ESISTENTE DA DEMOLIRE
[Symbol]	AT - AREA TECNICA	[Symbol]	AUTOSTRADA A14
[Symbol]	AS - AREA STOCCAGGIO	[Symbol]	VIABILITÀ PRINCIPALE
[Symbol]	AL - AREA DI LAVORO	[Symbol]	VIABILITÀ SECONDARIA
[Symbol]	ACCESSO AI CANTIERI	[Symbol]	PISTA DI CANTIERE
[Symbol]	SPAZZOLATURA VIABILITÀ*	[Symbol]	BAGNATURA PISTE
[Symbol]	BAGNATURA PIAZZALE		

TABELLA DEI CANTIERI		
Codice	Descrizione	Superficie
CB1.1	CANTIERE BASE PER LAVORI LOTTO 1	7.000 mq
CO1.1	CANTIERE OPERATIVO PER LAVORI LOTTO 1	10.000 mq
CA1.1	CANTIERE SOLO PER T.E. ALL'INTERNO DELLA STAZIONE FS DI LESINA	10.000 mq
CA1.2	CANTIERE DI ARMAMENTO ALL'INTERNO DELLA STAZIONE FS DI RIPALTA	11.000 mq
AT1.1	AREA TECNICA PER LAVORI LOTTO 1	10.000 mq
AS1.1	AREA DI STOCCAGGIO PER LAVORI FINO A RI03	10.000 mq
AS1.2	AREA DI STOCCAGGIO PER LAVORI DA TR03 FINO A FINE PROGETTO	10.000 mq

RICETTORI	
Colore	Descrizione
[Symbol]	EDIFICI RESIDENZIALI ED ASSIMILABILI
[Symbol]	EDIFICI PRODUTTIVI, INDUSTRIE, ARTIGIANATO
[Symbol]	EDIFICI DISMESSI
[Symbol]	DEPOSITI AGRICOLI, MAGAZZINI, BARACCHE, TETTOIE
[Symbol]	PERTINENZE FS (ESCLUSE RESIDENZE)
[Symbol]	PERTINENZE EDIFICI (GARAGE, TETTOIE, DEPOSITI)

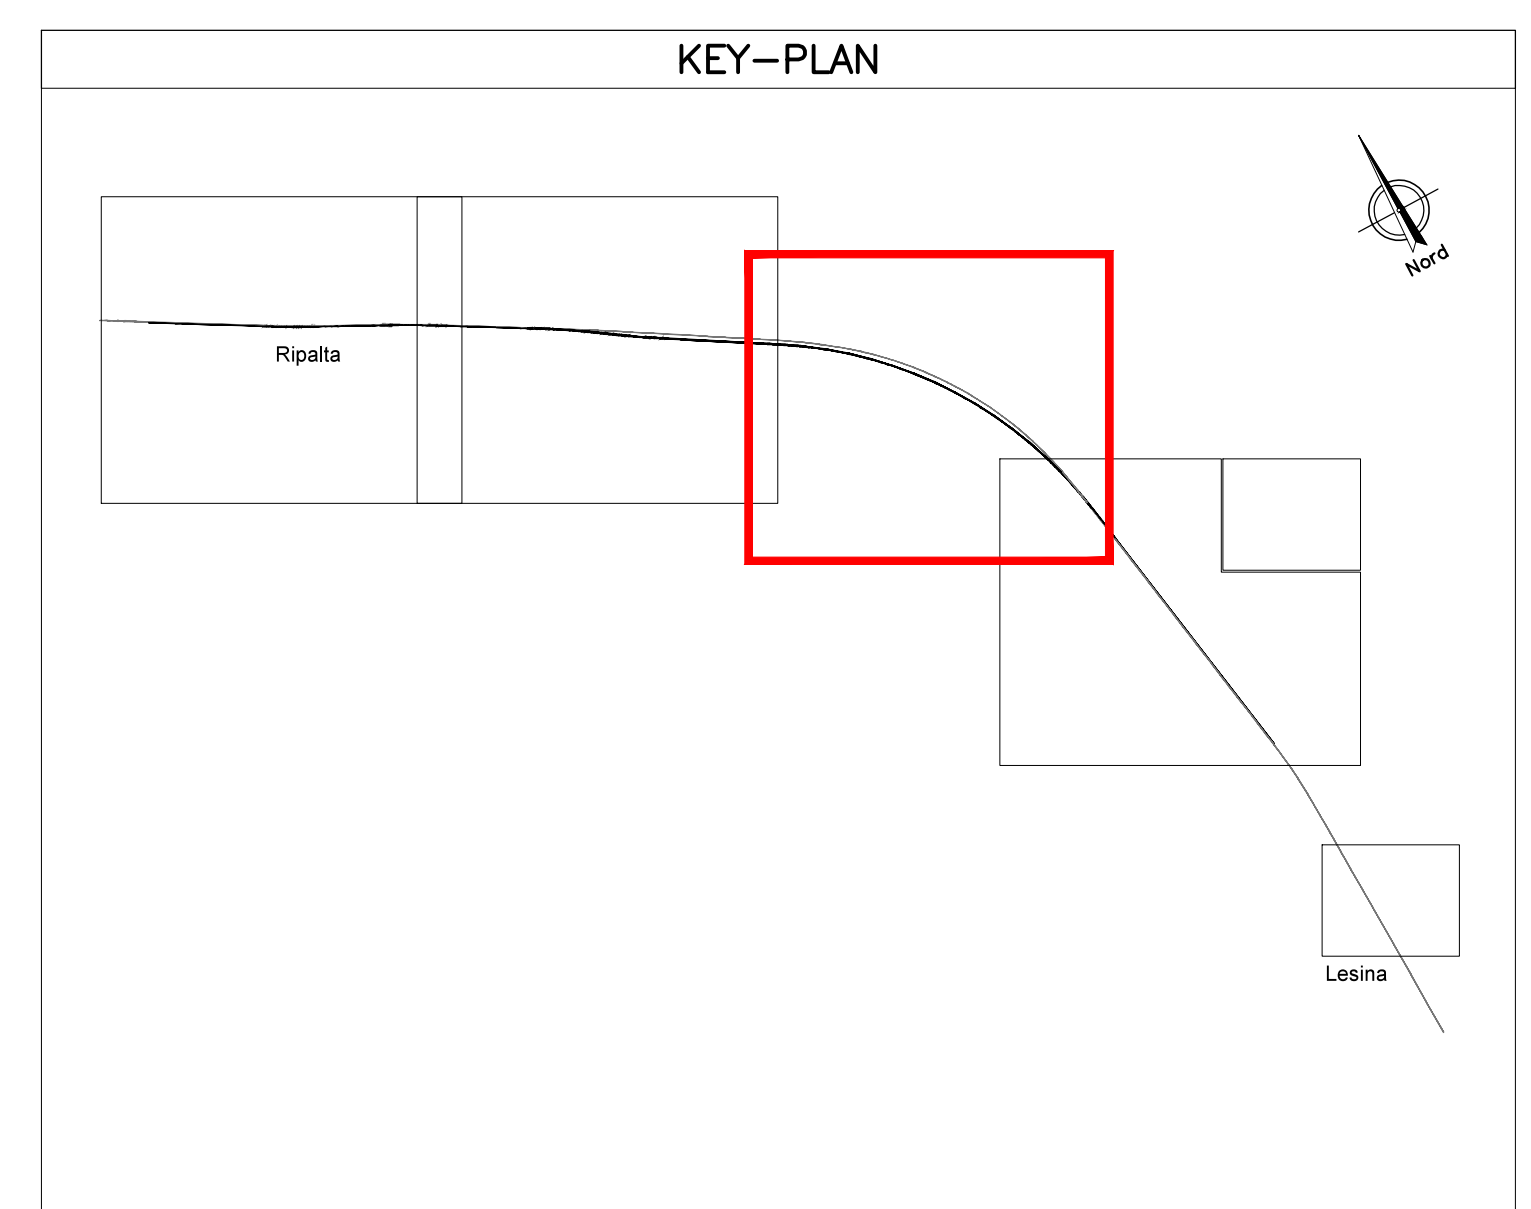

COMMITTENTE:

**RFI**  
 RETE FERROVIARIA ITALIANA  
 GRUPPO FERROVIE DELLO STATO ITALIANO  
 DIREZIONE INVESTIMENTI  
 DIREZIONE PROGRAMMI INVESTIMENTI  
 DIRETTRICE SUD - PROGETTO ADRIATICA

PROGETTAZIONE:

**ITALFERR**  
 GRUPPO FERROVIE DELLO STATO ITALIANO

DIREZIONE TECNICA  
 UO: GEOLOGIA, GESTIONE TERRE E BONIFICHE

PROGETTO DEFINITIVO

**LINEA PESCARA - BARI**  
 RADDOPPIO DELLA TRATTA FERROVIARIA TERMOLI-LESINA  
 Infrastrutture strategiche legge n. 443/2001

**Lotto 1: Ripalta- Lesina**

PROGETTO AMBIENTALE DELLA CANTIERIZZAZIONE  
 Planimetrie localizzazione interventi di mitigazione

SCALA:  
**1:5.000**

COMMESSA	LOTTO	FASE	ENTE	TIPO DOC.	OPERADISCIPLINA	PROGR.	REV.
L100	01	D	69	P6	CA0000	003	A

Rev.	Descrizione	Redatto	Data	Verificato	Data	Approvato	Data	Autorizzato Data
A	emissione definitiva	[Signature]	Luglio 2016	[Signature]	Luglio 2016	[Signature]	Luglio 2016	Luglio 2016

File: L10001D69PSCA0000003A.dwg n. Elib. X