


LEGENDA			
CANTIERI		VIABILITÀ	
	CB - CANTIERE BASE		LINEA FERROVIARIA DI PROGETTO
	CO - CANTIERE OPERATIVO		LINEA FERROVIARIA ESISTENTE
	CA - CANTIERE DI ARMAMENTO		LINEA FERROVIARIA ESISTENTE DA DEMOLIRE
	AT - AREA TECNICA		AUTOSTRADA A14
	AS - AREA STOCCAGGIO		VIABILITÀ PRINCIPALE
	AL - AREA DI LAVORO		VIABILITÀ SECONDARIA
	ACCESSO AI CANTIERI		PISTA DI CANTIERE
	SPAZZOLATURA VIABILITÀ*		BAGNATURA PISTE
	BAGNATURA PIAZZALE		

TABELLA DEI CANTIERI		
Codice	Descrizione	Superficie
CB1.1	CANTIERE BASE PER LAVORI LOTTO 1	7.000 mq
CO1.1	CANTIERE OPERATIVO PER LAVORI LOTTO 1	10.000 mq
CA1.1	CANTIERE SOLO PER T.E. ALL'INTERNO DELLA STAZIONE FS DI LESINA	10.000 mq
CA1.2	CANTIERE DI ARMAMENTO ALL'INTERNO DELLA STAZIONE FS DI RIPALTA	11.000 mq
AT1.1	AREA TECNICA PER LAVORI LOTTO 1	10.000 mq
AS1.1	AREA DI STOCCAGGIO PER LAVORI FINO A RI03	10.000 mq
AS1.2	AREA DI STOCCAGGIO PER LAVORI DA TR03 FINO A FINE PROGETTO	10.000 mq

RICETTORI	
Colore	Descrizione
	EDIFICI RESIDENZIALI ED ASSIMILABILI
	EDIFICI PRODUTTIVI, INDUSTRIE, ARTIGIANATO
	EDIFICI DISMESSI
	DEPOSITI AGRICOLI, MAGAZZINI, BARACCHE, TETTOIE
	PERTINENZE FS (ESCLUSE RESIDENZE)
	PERTINENZE EDIFICI (GARAGE, TETTOIE, DEPOSITI)

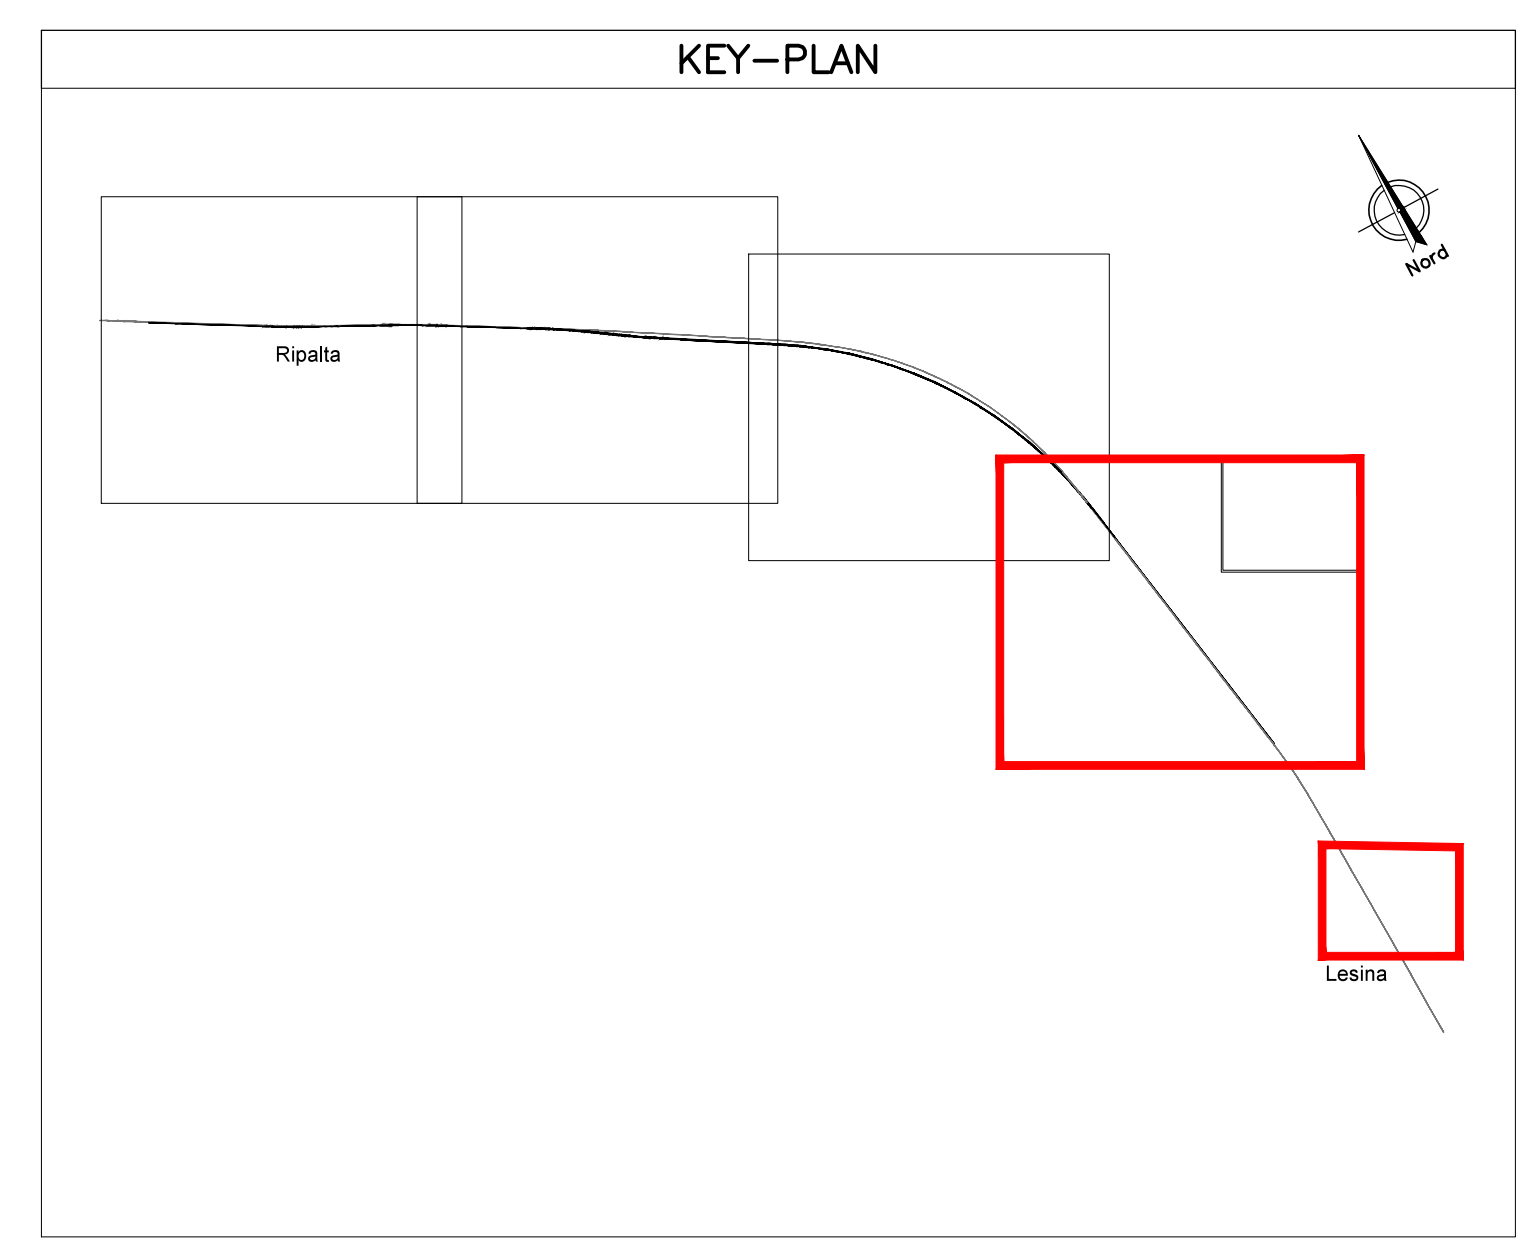

COMMITTENTE:

RFI
 RETE FERROVIARIA ITALIANA
 GRUPPO FERROVIE DELLO STATO ITALIANO
 DIREZIONE INVESTIMENTI
 DIREZIONE PROGRAMMI INVESTIMENTI
 DIRETTRICE SUD - PROGETTO ADRIATICA

PROGETTAZIONE:

ITALFERR
 GRUPPO FERROVIE DELLO STATO ITALIANO

DIREZIONE TECNICA
UO: GEOLOGIA, GESTIONE TERRE E BONIFICHE

PROGETTO DEFINITIVO

LINEA PESCARA - BARI
RADDOPPIO DELLA TRATTA FERROVIARIA TERMOLI-LESINA
 Infrastrutture strategiche legge n. 443/2001

Lotto 1: Ripalta- Lesina

PROGETTO AMBIENTALE DELLA CANTIERIZZAZIONE
 Planimetrie localizzazione interventi di mitigazione

SCALA:
1:5.000

COMMESSA	LOTTO	FASE	ENTE	TIPO DOC.	OPERADISCIPLINA	PROGR.	REV.
L100	01	D	69	P6	CA0000	004	A

Rev.	Descrizione	Redatto	Data	Verificato	Data	Approvato	Data	Autorizzato Data
A	missione operativa	F. Fogli	Luglio 2016	F. Fogli	Luglio 2016	F. Fogli	Luglio 2016	F. Fogli Luglio 2016

File: L10001D69PSCA000004A.dwg n. Elib. X