


LEGENDA




- TOMBINO
- VIADOTTO RIPALTA
- SSE-SOTTOSTAZIONE ELETTRICA
- INTERVENTO A
- INTERVENTO B
- INTERVENTO C
- INTERVENTO D
- INTERVENTO E
- MASERIE VINCOLATE (PPR regione Puglia del 08/03/2016)

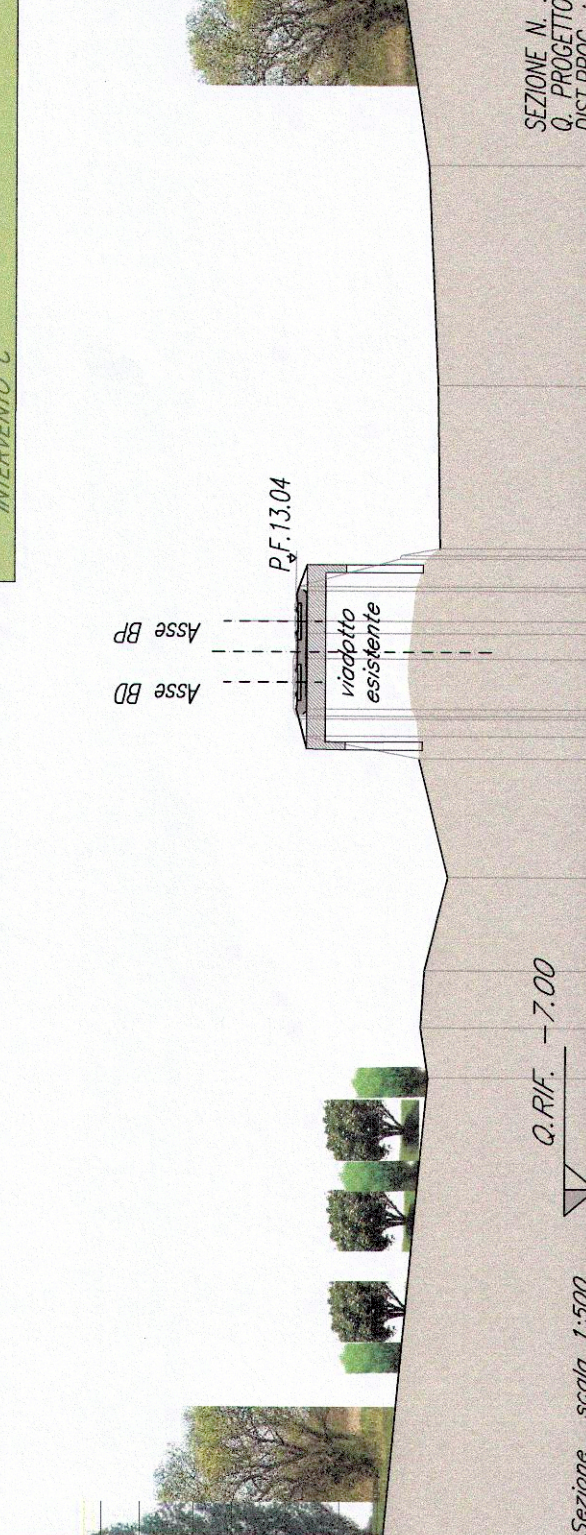

SEZIONE N. 48
 O. PROGETTO : 13.04
 DIST. PROC. : 1435.00

SEZIONE N. 33
 O. PROGETTO : 13.04
 DIST. PROC. : 1435.58

Sezione_ scala 1:500

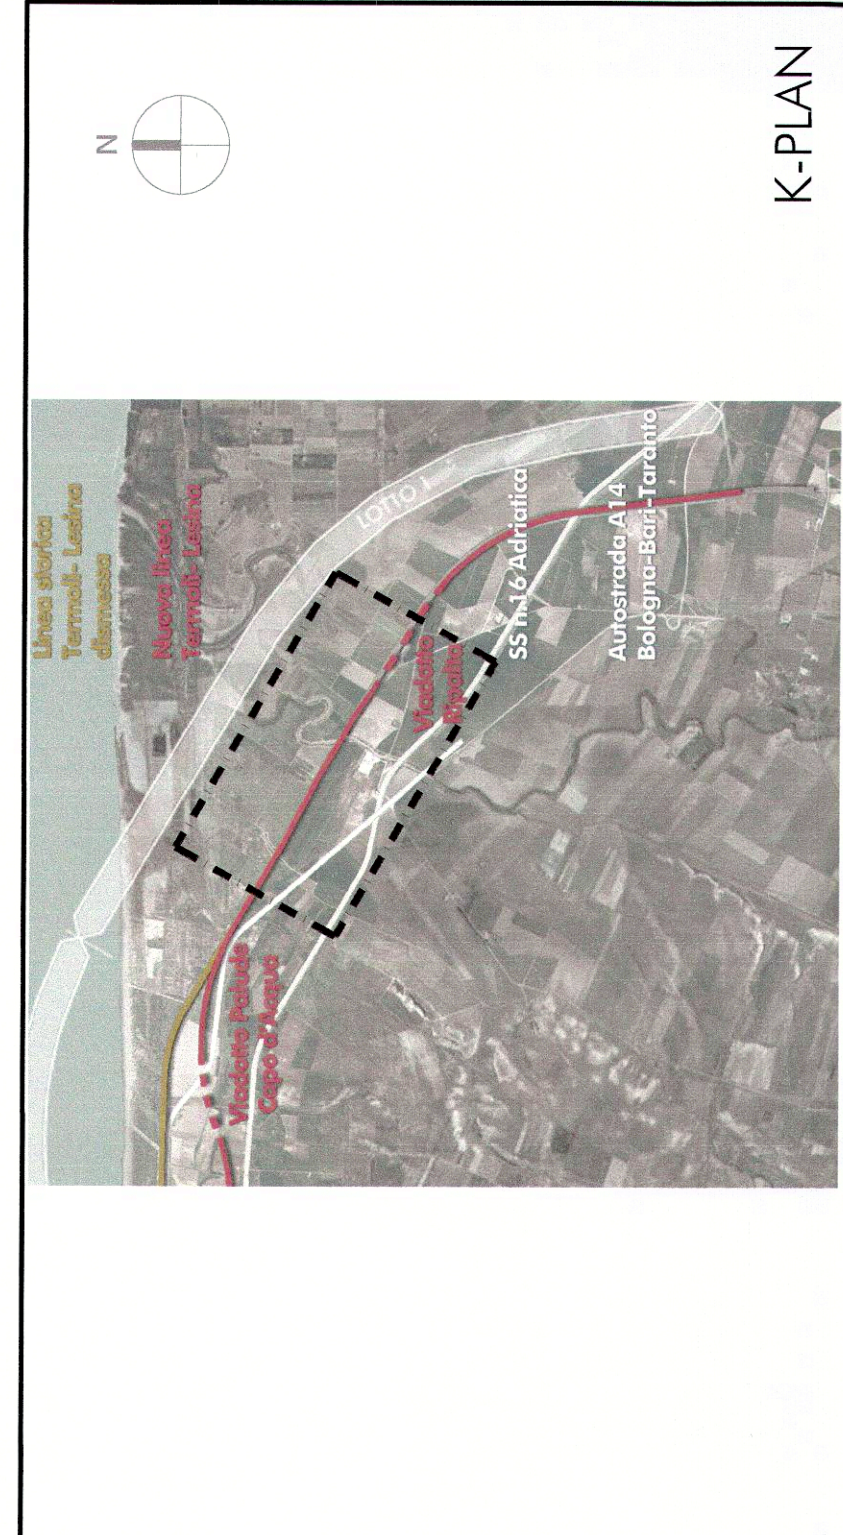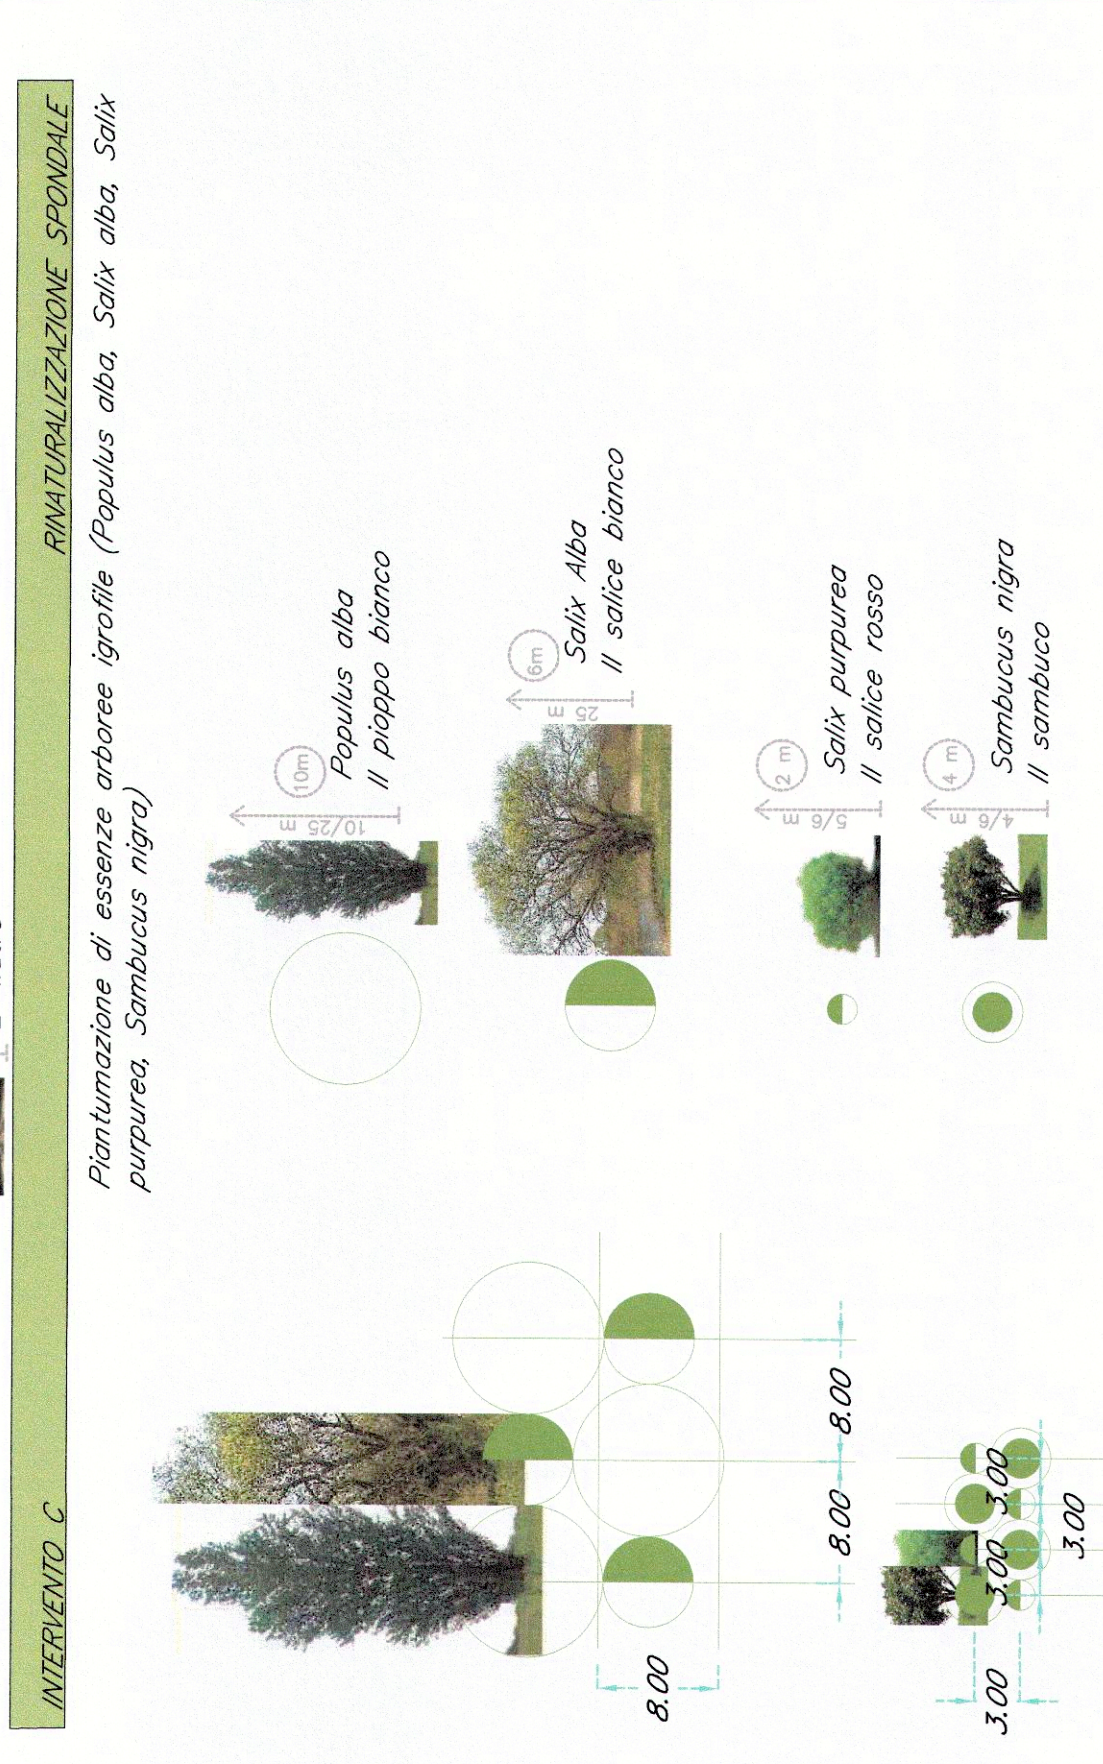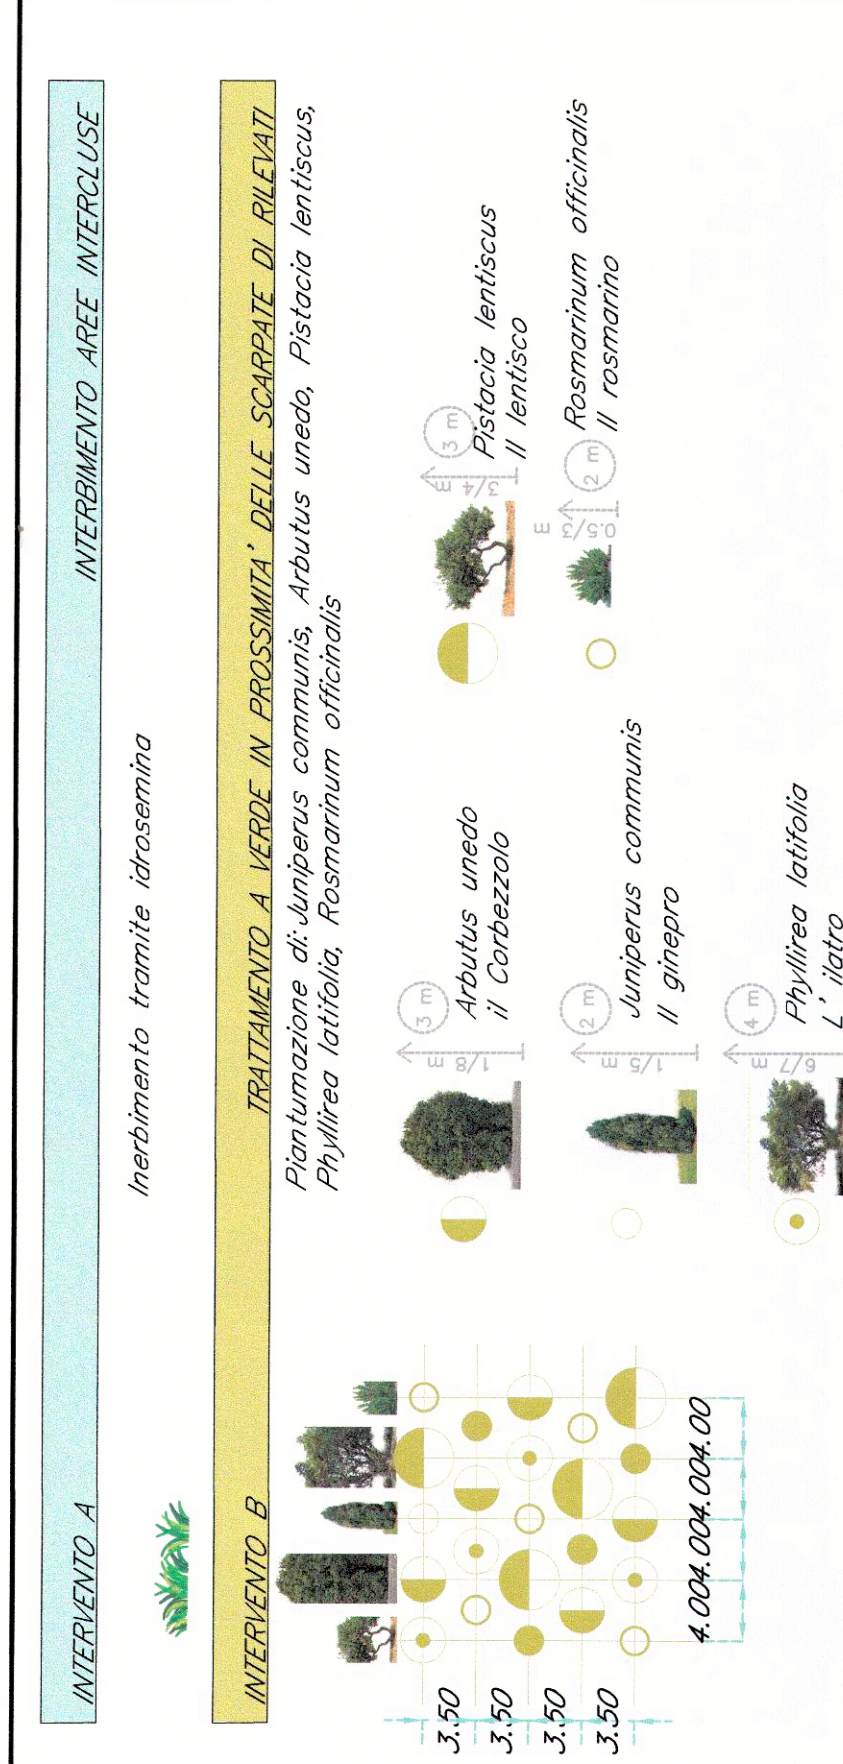

COMMITTENTE:
RFI
 RETE FERROVIARIA ITALIANA
 GRUPPO FERROVIE DELLO STATO ITALIANE
 DIREZIONE INVESTIMENTI
 DIREZIONE PROGRAMMI INVESTIMENTI
 DIRETTRICE SUD - PROGETTO ADRIATICA

PROGETTAZIONE:
ITALFERR
 GRUPPO FERROVIE DELLO STATO ITALIANE

DIREZIONE TECNICA
U.O. ARCHITETTURA, STAZIONI E TERRITORIO

PROGETTO DEFINITIVO

LINEA PESCARA - BARI
RADDOPPIO DELLA TRATTA FERROVIARIA TERMOLI-LESINA
 (Infrastrutture strategiche legge n. 443/2001)

Lotto 1: Ripalta- Lesina

OPERE A VERDE DI MITIGAZIONE LUNGO LINEA
 Planimetria degli interventi per tratto di linea e sezioni

SCALA: varie

COMMESSA LOTTO FASE ENTE TIPO DOC. OPERADISCIPLINA Progr. REV.
 L1100 01 D 44 PZ IA0000 001 A

Rev.	Descriptione	Redatto	Data	Verificato	Data	Approvato	Data	Autorizzazio Data
A	DEFINITIVA	[Signature]	Luglio 2016	[Signature]	Luglio 2016	[Signature]	Luglio 2016	ITALFERR S.p.A. U.O. ARCHITETTURA STAZIONI E TERRITORIO Arch. Raffaele Marone Ordine degli Architetti di Roma N° 23193

File: L10001D44PZIA000001A.dwg n. Elab.: 01

INTERVENTO A
 Inerbimento tramite idrosemina

INTERVENTO B
TRATTAMENTO A VERDE IN PROSSIMITA' DELLE SCARPAIE DI RILEVATI
 Piantumazione di: Juniperus communis, Arbutus unedo, Pistacia lentiscus, Phyllirea latifolia, Rosmarinum officinalis

INTERVENTO C
RINATURAZIONE SPONDALE
 Piantumazione di essenze arboree igrofile (Populus alba, Salix alba, Salix purpurea, Sambucus nigra)

INTERVENTO D
RICUCITURA PAESISTICA AREE FRAMMENTATE
 Piantumazione con Populus alba e Ulmus minor

INTERVENTO E
 Trattamento cromatico

INTERVENTO F
 Trattamento cromatico

K-PLAN