




INTERVENTO E

INTERVENTO B

Piantumiera - scala 1:5000

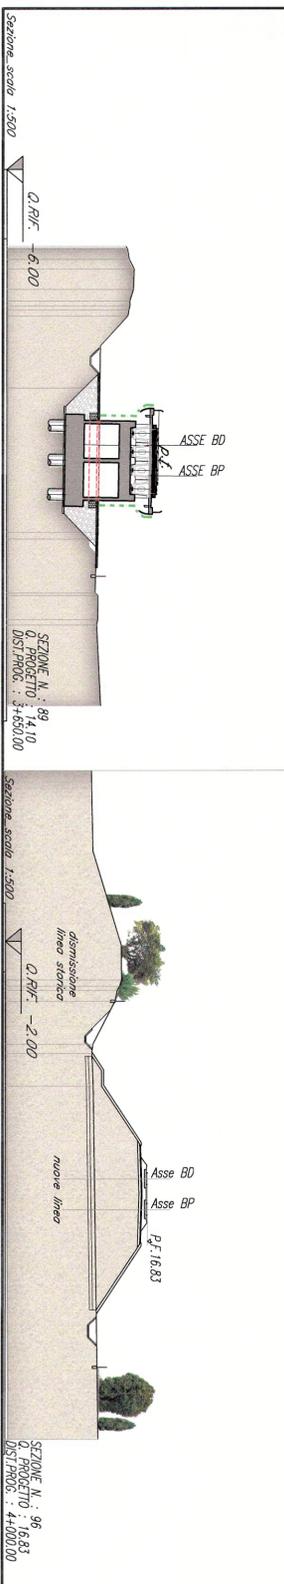


INTERVENTO E

INTERVENTO B

SEZIONE N. 96
C. PROGETTO : 14.10
D. DIST. PROG. : 3+650.00

SEZIONE N. 96
C. PROGETTO : 16.83
D. DIST. PROG. : 4+000.00

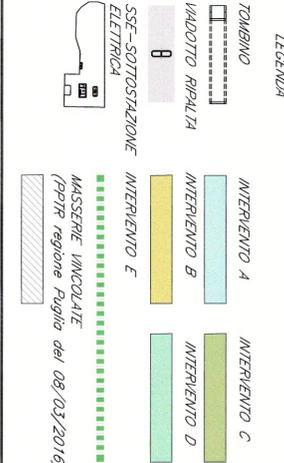


INTERVENTO A INTERVENTO AREE INTERCOLUSE

Inchiesta tramite idrossimino

INTERVENTO B TRATTAMENTO A VERDE IN PROSSIMITA' DELLE SCARPALE DI RILEVAT

Piantumazione di: *Ulmus communis*, *Populus alba*, *Salix alba*, *Salix purpurea*, *Sambucus nigra*

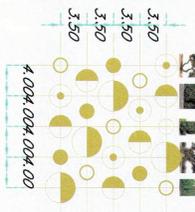

INTERVENTO C RINATURIZZAZIONE SPONDALE

Piantumazione di essenze arboree igrofile (*Populus alba*, *Salix alba*, *Salix purpurea*, *Sambucus nigra*)




INTERVENTO D RICUCITURA PAESISTICA AREE FRAMMENTATE

Piantumazione con *Populus alba* e *Ulmus minor*



INTERVENTO E TRATTAMENTO CROMATICO OPERE IN C.L.S.

Trattamento cromatico

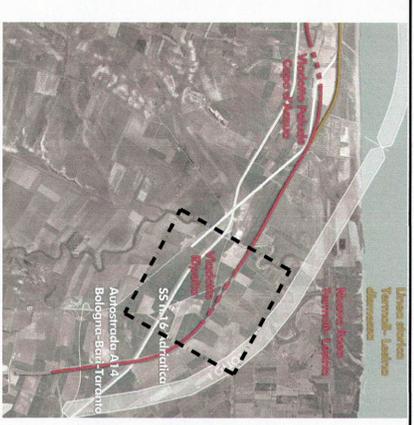

K-PLAN

COMMITTENTE:
GRUPPO FERROVIARIA ITALIANA
DIREZIONE INVESTIMENTI
DIREZIONE PROGRAMMI INVESTIMENTI
DIRETTRICE SUD - PROGETTO ADRIATICA

PROGETTAZIONE:
ITALFERR
GRUPPO FERROVIE DELLO STATO ITALIANO

DIREZIONE TECNICA
U.O. ARCHITETTURA, STAZIONI E TERRITORIO
PROGETTO DEFINITIVO
LINEA PESCARA - BARI
RADDOPPIO DELLA TRATTA FERROVIARIA TERMOLLESINA
(Infrastrutture strategiche legge n. 443/2001)
Lotto 1 - Ripalta - Lesina

OPERE A VERDE DI MITIGAZIONE LUNGO LINEA
Planimetria degli interventi per tratto di linee e sezioni

SCALA:
VARI

COMMESSA	LOTTO	FASE	ENTE	TIPO DOC.	OPERADISCIPLINA	PROGR.	REV.
L1100	01	D	44	PZ	IA00010	002	A
Rev.	Descrizione	Redatto	Data	Verificato	Data	Approvato	Data
A	DEFINITIVA	S. Marino	Luglio 2016	A. Scattolon	Luglio 2016	Roberto Scattolon	Luglio 2016
<p>ITALFERR S.p.A. U.O. ARCHITETTURA STAZIONI E TERRITORIO Arch. Raffaele Marino Ordine degli Architetti di Roma N° 23193</p>							
File: L10001D44P2IA0000001A.dwg							In. Elab.: 02