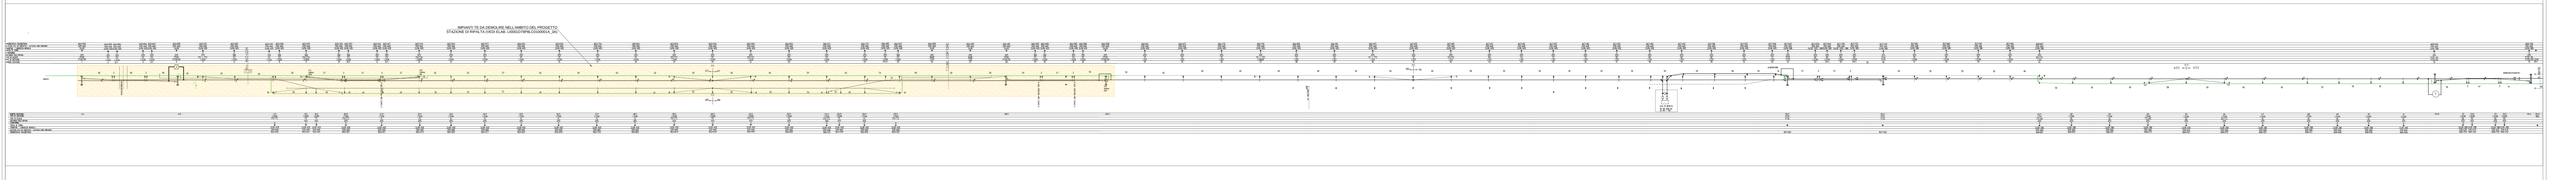

SOSTEGNI DA DEMOLIRE	
SP01	M
SP02	M
L01ML	S
L01B	S
L02ML	S
L02MM	S
M05	S
P01ML	S
P01MM	S
T7A	S
T7C	S

PREZZATURE LMC DA DEMOLIRE							
	SIGNAL SCUTUM		LAMPADA	LAMPADA	LAMPADA	LAMPADA	LAMPADA
2.3.2	pf	Tg	35	70	0	1.050	###
2.3.3	pf	Tg	70	70	0	1.050	###
2.3.1	pf	Tg	37	37	0	1.035	###
2.3.4	pf	Tg	37	37	0	812	###

COMMITTENTE
RFI RETE FERROVIARIA ITALIANA
DIREZIONE TECNICA
DIREZIONE PROGRAMMA SVILUPPO RETE
UNITÀ TECNICA PROGRAMMA ADRIATICO
ORDINE DI PROGETTAZIONE
ITALFERR
GRUPPO FERROVIE DELLO STATO
ITALFERR
GEIE SYSTRA
DIREZIONE TECNICA
U.O. - PROGRAMMA SUD E SICILIA
PROGETTO DEFINITIVO
LINEA PESCARA - BARI
RADDOPPIO DELLA TRATTA FERROVIARIA TERMOLI-LESINA
(Infrastruttura strategica legge n. 443/2001)
Lotto 1: Ripalta-Lesina
TRATTA PM RIPALTA - PM LESINA
PARAGI VIADUCI LESINA LINEA STORICA DISMESSA

SCALA:	1:1000
FORMATO:	A0

COMMESSA	LOTTO	FASE	ENTE	TIPO DOC.	OPERA/DISCIPLINA	PROGRESSIVO	REV.
IF0E	00	D	26	WO	SB0000	001	A

No.	Descrizione	Data	Per	Verificato	Per	Convalidato	Per	Autorizzato Per
A	EMISSIONE	12-12-2011		12-12-2011		12-12-2011		12-12-2011

© - ART. 2575 E SEG. DEL C.C. - VIETATA LA RIPRODUZIONE O LA CONSEGNA A TERZI SENZA AUTORIZZAZIONE