



# Piano schematico di posa cavi in f.o. ed in rame

## Attività propedeutiche e di predisposizione del raddoppio - Fase 2B (compresa)

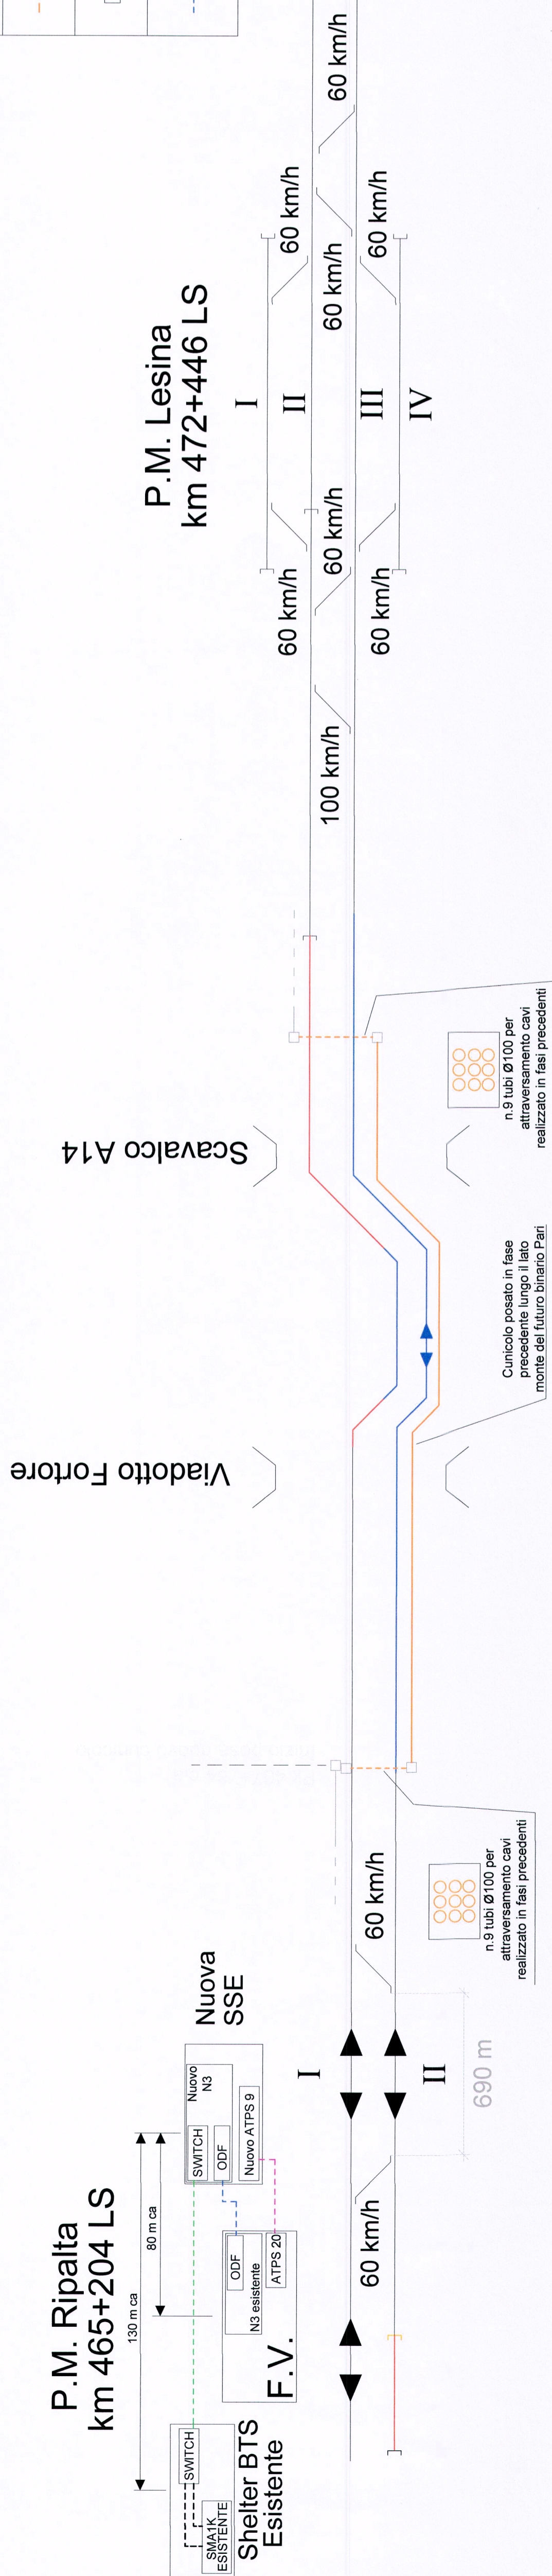

COMMITTENTE:

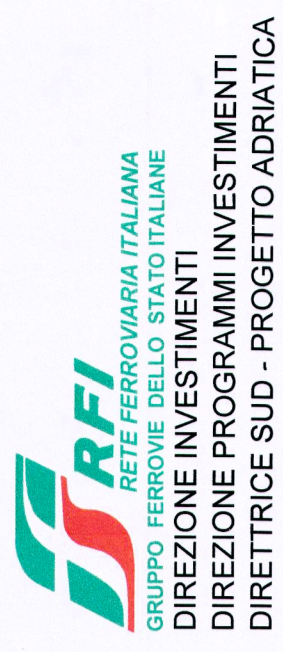

PROGETTAZIONE:



**DIREZIONE TECNICA**  
**U.O. SISTEMI TECNOLOGICI DI SICUREZZA E TELECOMUNICAZIONI**

**PROGETTO DEFINITIVO**

**LINEA PESCARA - BARI**  
**RADDOPPIO DELLA TRATTA FERROVIARIA TERMOLI-LESINA**  
*Infrastrutture strategiche legge n. 443/2001)*

**Lotto 1: Ripalta- Lesina**  
 Piano schematico di posa cavi in f.o. ed in rame  
 Attività propedeutiche e di predisposizione del raddoppio  
 Fase 2B (compresa)

SCALA:	-
--------	---

COMMESSA	LOTTO	FASE	ENTE	TIPO.DOC.	OPERA/DISCIPLINA	PROGR.	REV.
L100	01	D	58	DX	ST0000	003	A

Rev.	Descrizione	Redatto	Data	Verificato	Data	Approvato	Data	Autorizzato Data
A	EMISSIONE	A. Scifo	Luglio 2016	M. M...	Luglio 2016	F. Gennaro	Luglio 2016	M. Gambaro Luglio 2016

File: L10001D58DXST0000003A.dwg n. Elab.:

Cunicolo	Nuovo cunicolo
Posa definitiva	Posa provvisoria
Cavo 16 FO SM armato LSZH Esistente	Cavo 32 FO SM armato LSZH Nuova posa
Cavo 34 cp Cu Esistente	Cavo 34 cp Cu Nuova posa
Cunicolo esistente	Pozzetto esistente
Demolizione	Nuovo Pozzetto
Costruzione	Circolazione
Giunto su cavo FO in cunicolo	Giunto su cavo Cu in cunicolo
Tubi Ø100 per passaggio cavi	Collegamento flussi 2 Mbit/s G.703
Nuovo box di terminazione ottica	Cavo 20 cp Cu Nuova posa
Cavo 8 FO MM armato LSZH	Cavo 16 FO SM armato LSZH

Stampa: 2016/07/27 10:00:00