



INTERCONNESSIONI NORD SU LS ROMA - NAPOLI VIA CASSINO

INTERVENTI A VERDE IN CORRISPONDENZA DEL SOTTOPASSO FAUNISTICO (tombino scatolare prog. 1+297.44)

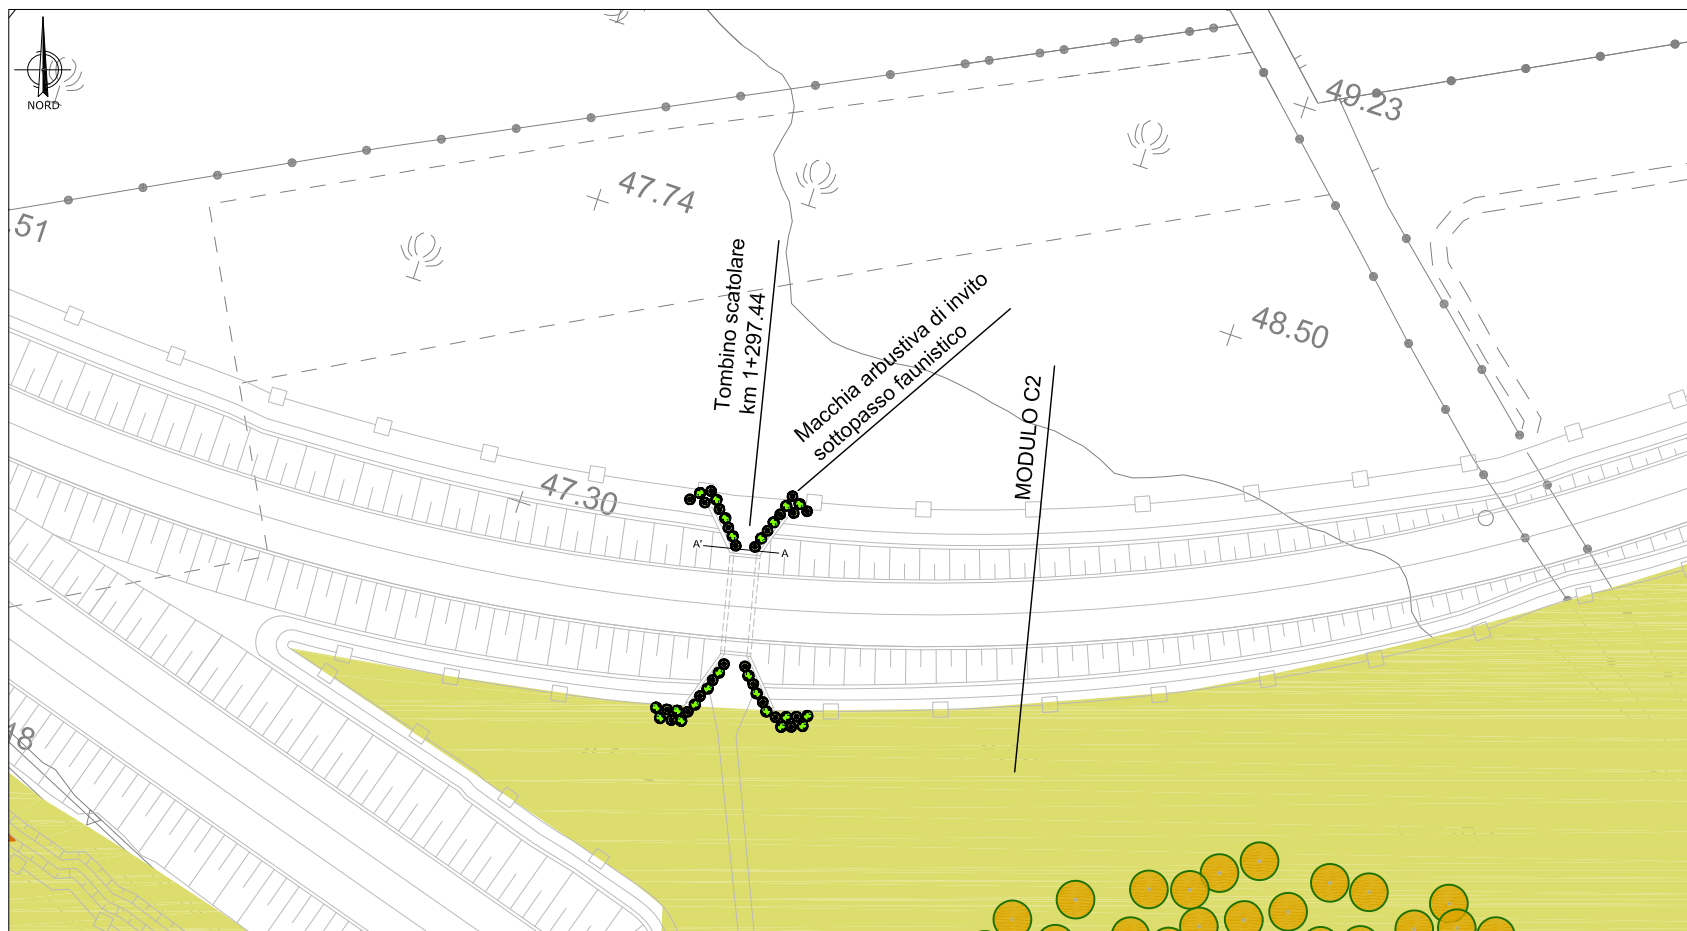

SEZIONE A-A

Scala 1:75

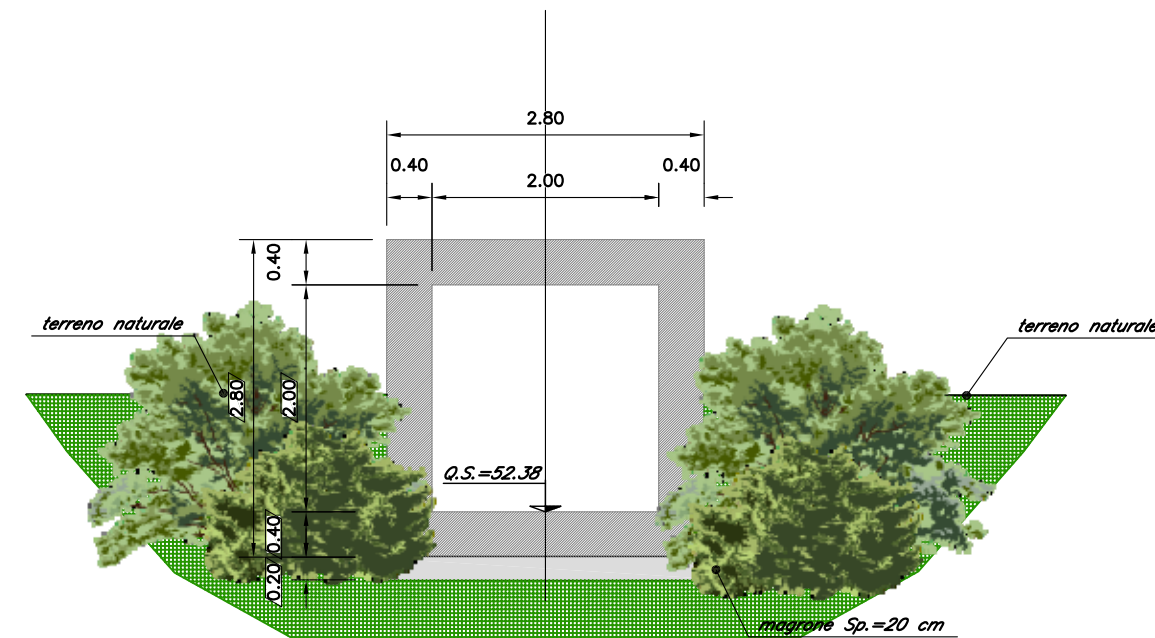

Macchia arbustiva di invito al sottopasso faunistico

MACCHIA ARBUSTIVA



MACCHIA ARBUSTIVA DI INVITO SOTTOPASSI FAUNISTICI			
ARBUSTIVE	NOME LATINO	NOME VOLGARE	
	Crataegus monogyna	Biancospino comune	2x2
	Cornus mas	Corniolo	2x2

Modulo C2



MODULO C2



C2 - MODULO: Macchia arborea monospecifica

MACCHIE ARBOREE MONOSPECIFICO

ARBOREE	NOME LATINO	NOME VOLGARE	
	Ulmus minor	Olmo campestre	5x5

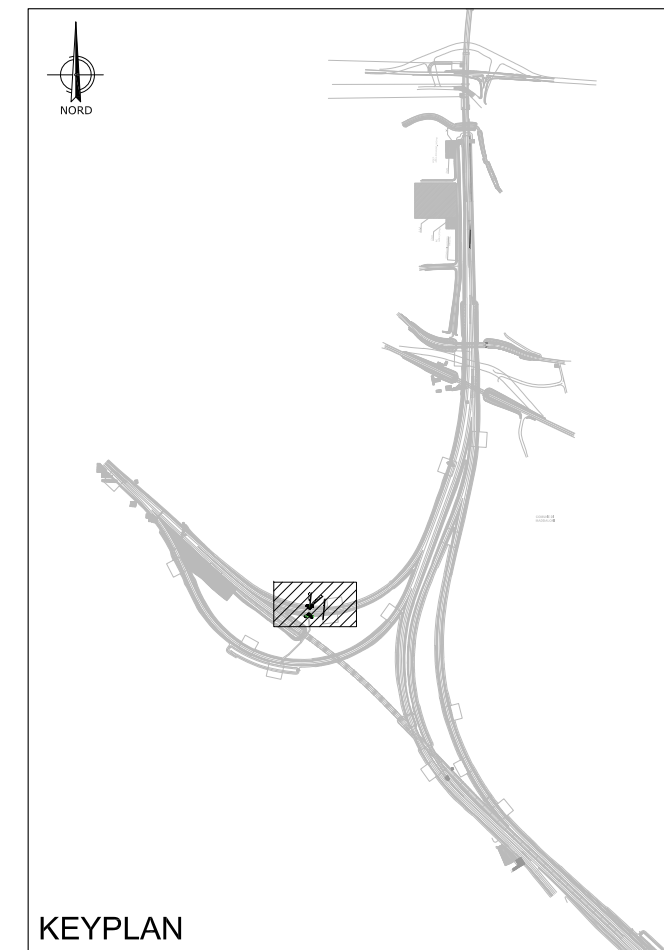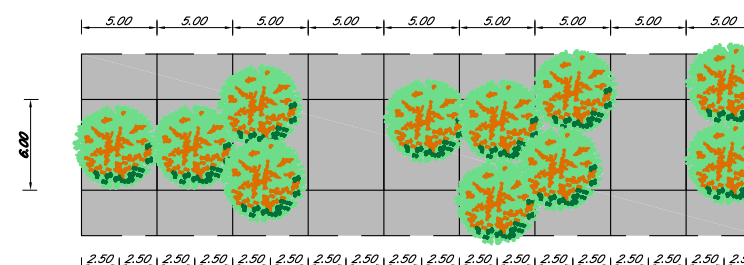

KEYPLAN