PARTICOLARE RACCOLTA ACQUE
scala 1:20

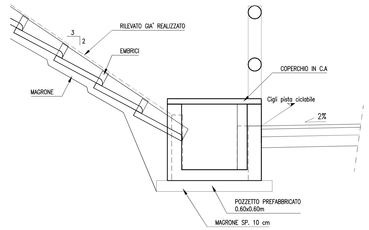

PROSPETTO
Scala 1:100

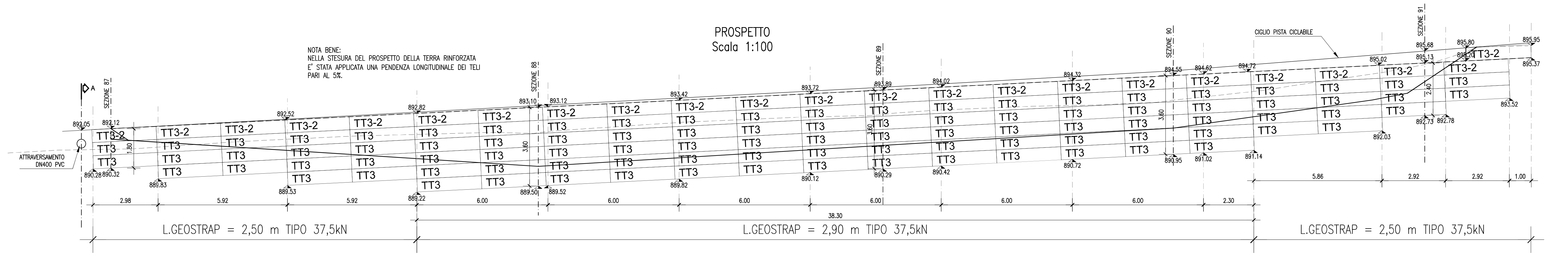

SEZIONE 87
scala 1:50

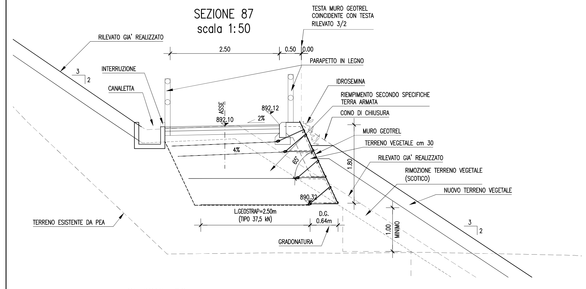

SEZIONE 88
scala 1:50

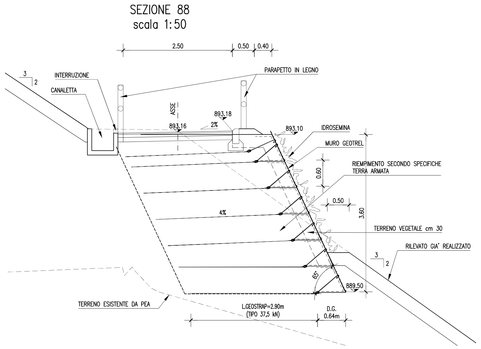

SEZIONE 89
scala 1:50

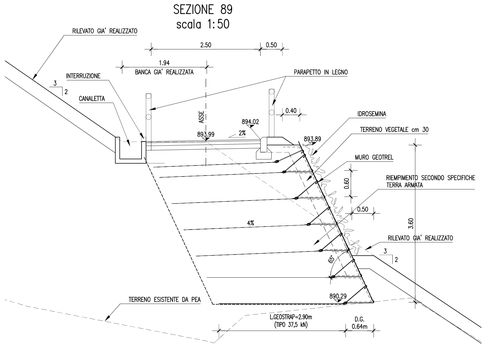

SEZIONE 90
scala 1:50

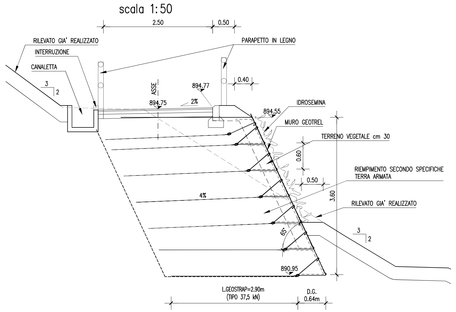

SEZIONE 91
scala 1:50
(TRA PARENTESI MISURE IN RETTO)

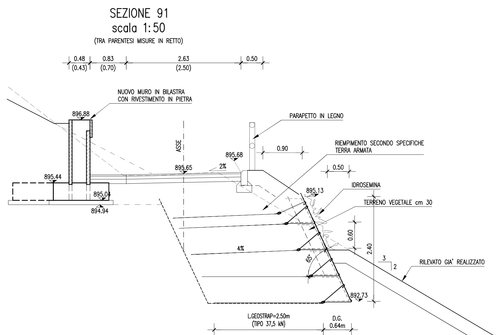

PIANTA MURO TRATTO 9
SCALA 1:200

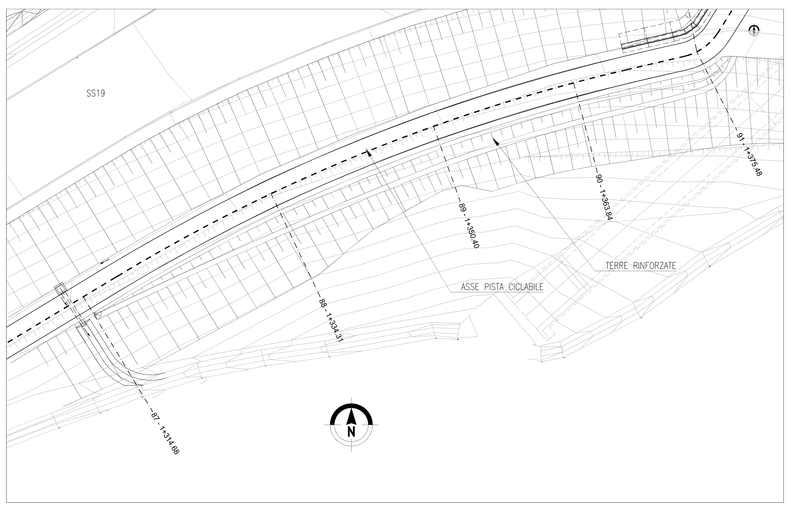

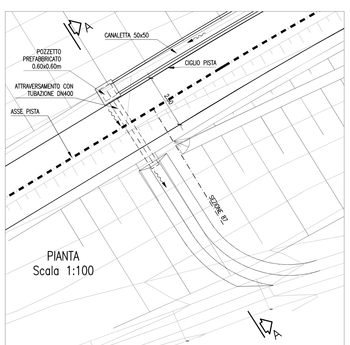

SEZIONE A–A
scala 1:50

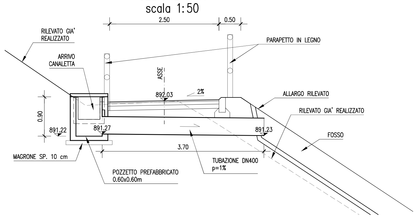

MATRICE DI REVISIONE

REV.	DESCRIZIONE MODIFICA
A	EMISSIONE NUOVO ELABORATO
B	
C	
D	

PERIZIA DI VARIANTE

Anas SpA

Direzione Centrale Progettazione

ASR 18/07
AUTOSTRADA A3 SALERNO – REGGIO CALABRIA

LAVORI DI AMMODERNAMENTO ED ADEGUAMENTO AL TIPO 1a DELLE NORME CNR/80
Dal km 153+400 al km 173+900
MACROLOTTO 3 – PARTE 2^

PROGETTO ESECUTIVO DI DETTAGLIO

CONTRAENTE GENERALE: italSARC

IL RESPONSABILE DEL CONTRAENTE GENERALE: ITALSARC S.c.p.A. – Il Direttore Tecnico – Ing. Vincenzo Bancone

GRUPPO DI PROGETTAZIONE DEL PROGETTO ESECUTIVO APPROVATO

RTP: TECHINITAL S.p.A. (mandataria)
3TI PROGETTI ITALIA S.p.A.
PROMETEOINGEGNERIA S.r.l.
STUDIO MELE ASSOCIATI S.r.l.
SOIL S.r.l.
SITECO S.r.l.

INTEGRAZIONE PRESTAZIONI SPECIALISTICHE: Dott. Ing. M. Raccosta

IL GEOLOGO: Dott. Geol. Vittorio Federici – Ordine dei Geologi del Lazio n. 784

GRUPPO DI PROGETTAZIONE PROGETTO ESECUTIVO DI DETTAGLIO (mandataria)
Dott. Ing. Alessio Caliro – Ordine Ingegneri Provincia di Cosenza n. 2411

PROGETTISTA RESPONSABILE WBS: Dott. Ing. Franco Adduono – Ordine Ingegneri Provincia di Cosenza n. 2411

IL …: Dott. … – Ordine … n. 255

RESPONSABILI PRESTAZIONI SPECIALISTICHE: Dott. … – Ordine …

DIREZIONE LAVORI:
IL DIRETTORE DEI LAVORI: Dott. Ing. Mario Beomonte – Ordine Ing. Roma n. 5279
IL COORDINATORE DELLA SICUREZZA IN FASE DI ESECUZIONE: Dott. Ing. Franco Pugliese – Ordine Ing. Firenze n. 6506

VISTO: –
IL RESPONSABILE DEL PROCEDIMENTO: Dott. Ing. Luigi Silletta

PROGETTO STRADALE
RECUPERO SEDIME FERROVIARIO
DG31 – TERRA RINFORZATA DA PK 1+311.90 A PK 1+385.41 (SS19)
CARPENTERIA: PIANTA, PROSPETTO E SEZIONI TRATTO 9

CODICE PROGETTO	NOME FILE	NUMERO PROGRESSIVO ELABORATO:	REVISIONE	SCALA:
PROGETTO: LO411B / LIV. PROG.: V / N. PROG.: 1301	V-P31-PS17-TRA-DI01_A.dwg	550/ok	A	Varie
	CODICE ELAB.: P31PS17TRADI01			

REV.	DESCRIZIONE	DATA	REDATTO	VERIFICATO	APPROVATO
D					
C					
B					
A	Perizia di variante ai sensi dell'art.11, comma 3 Norme generali C.S.A.	14/01/2016	Zordini	Signorini	Moratello

WBS DI RIFERIMENTO : –