
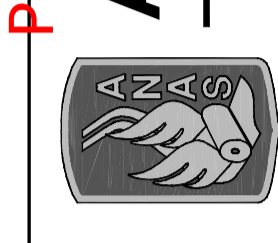


N.B.: LA PRESENTE TAVOLA ANNULLA E SOSTITUISCE L'ELABORATO DI P.E., APPROVATO DI CUI AL COD. "P29-GN01-OST-PL01\_B" E "P29-GN01-OST-PP01\_B"

REV.	DESCRIZIONE MODIFICA
A	EMISSIONE
B	
C	
D	

**QUADRO D'UNIONE**

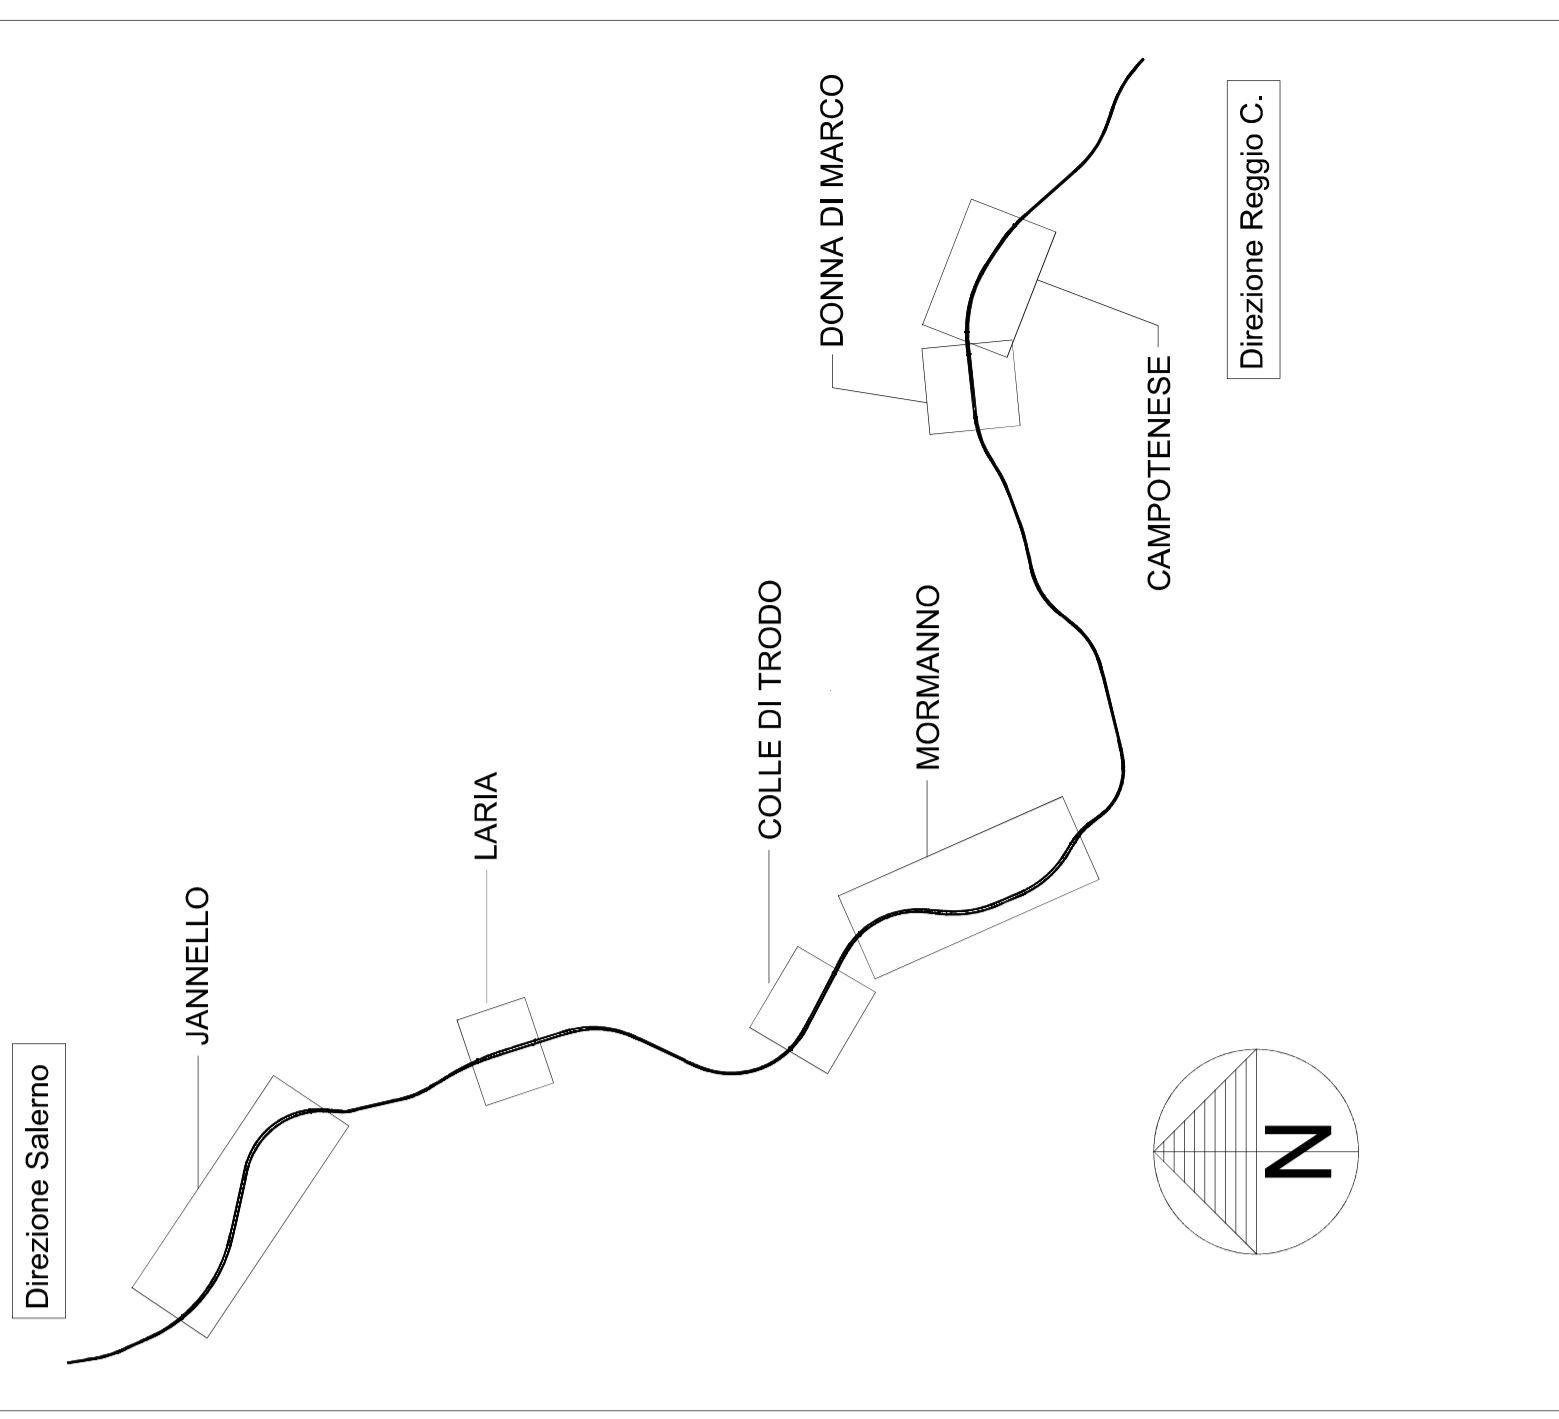

**PERIZIA DI VARIANTE**

**Anas SpA**

*Direzione Centrale Progettazione*

<p>ASR 18/07  <b>AUTOSTRADA A3 SALERNO – REGGIO CALABRIA</b>  <b>LAVORI DI AMMODERNAMENTO ED ADEGUAMENTO AL TIPO 1<sup>a</sup> DELLE NORME CNR/80</b>          Dal km 153+400 al km 173+900  <b>MACROLOTTO 3 – PARTE 2</b></p>	
<p><b>PROGETTO ESECUTIVO DI DETTAGLIO</b></p>	
<p>CONTRAENTE GENERALE    <b>italSARC</b></p>	<p>IL RESPONSABILE DEL CONTRAENTE GENERALE    <b>ITALSARC S.p.A.</b>          Il Direttore Tecnico  <i>Ing. Maurizio Benvenuti</i></p>
<p>GRUPPO DI PROGETTAZIONE DEL PROGETTO ESECUTIVO APPROVATO          RTP: TECHNICAL S.p.A. (mandatario)          STI PROGETTI ITALIA S.p.A.          PROMETECHNENGINIT S.r.l.          STUDIO MELE ASSOCIATI S.r.l.          SOIL S.r.l.          SITECO S.r.l.          INTEGRAZIONE PRESTAZIONI SPECIALISTICHE Dott. Ing. M. Raccosta          IL GEOLOGO <i>Dott. Geol. Vittorio Federici</i>  <i>Orrime art. Colleg. del L. n. 784</i></p>	<p>GRUPPO DI PROGETTAZIONE RESPONSABILE DEL TAGLIO          ALESSIO CANTARONE          N. 35          REVISIONI SPECIALISTICHE:          Dott. Ing. <i>Franco Pugliese</i>          Dott. Ing. <i>Luigi Siletta</i></p>
<p>DIREZIONE LAVORI:          IL DIRETTORE DEI LAVORI  <i>Dott. Ing. Mario Emanuele</i>  <i>Orrime art. Colleg. del L. n. 784</i></p>	
<p>IL COORDINATORE DELLA SICUREZZA          IN FASE DI ESECUZIONE  <i>Dott. Ing. Franco Pugliese</i>  <i>Orrime art. Colleg. del L. n. 784</i></p>	
<p>VISUALIZZAZIONE DEL PROCEDIMENTO</p>	
<p>OPERE D'ARTE MAGGIORI – GALLERIE          GALLERIA NATURALE LARIA          PLANIMETRIA GENERALE CON INDIVIDUAZIONE DELL'OPERA, NICCHIE E BY-PASS</p>	
<p>CODICE PROGETTO</p>	<p>NOME FILE</p>
<p>PROGETTO          L0411B V 1301</p>	<p>V.-P29-GN01-OST-PL01_A.dwg</p>
<p>NUM. PROG.</p>	<p>REVISIONE</p>
<p>1301</p>	<p>A</p>
<p>ELAB.</p>	<p>SCALE</p>
<p>P29CNC10STPL01</p>	<p>1:2000</p>
<p>D</p>	
<p>C</p>	
<p>B</p>	
<p>A</p>	<p>Primo Edizione – Piano di variante di parte del lot. 11 comma 3          del C.S.A. – a doppio strada. art. 127 art. Precetto L. 4081</p>
<p>REV.</p>	<p>DESCRIZIONE</p>
	<p>DATA</p>
	<p>REDAZIONE</p>
	<p>VERIFICATO</p>
	<p>C. ALESSIO</p>
	<p>P. MICCA</p>
	<p>29/01/2016</p>
	<p>G. KALAMARAS</p>
	<p>APPROVATO</p>
	<p>WBS DI RIFERIMENTO :</p>