




SEZIONE 26  
 Progr. 04-800.00  
 Scala 1:100

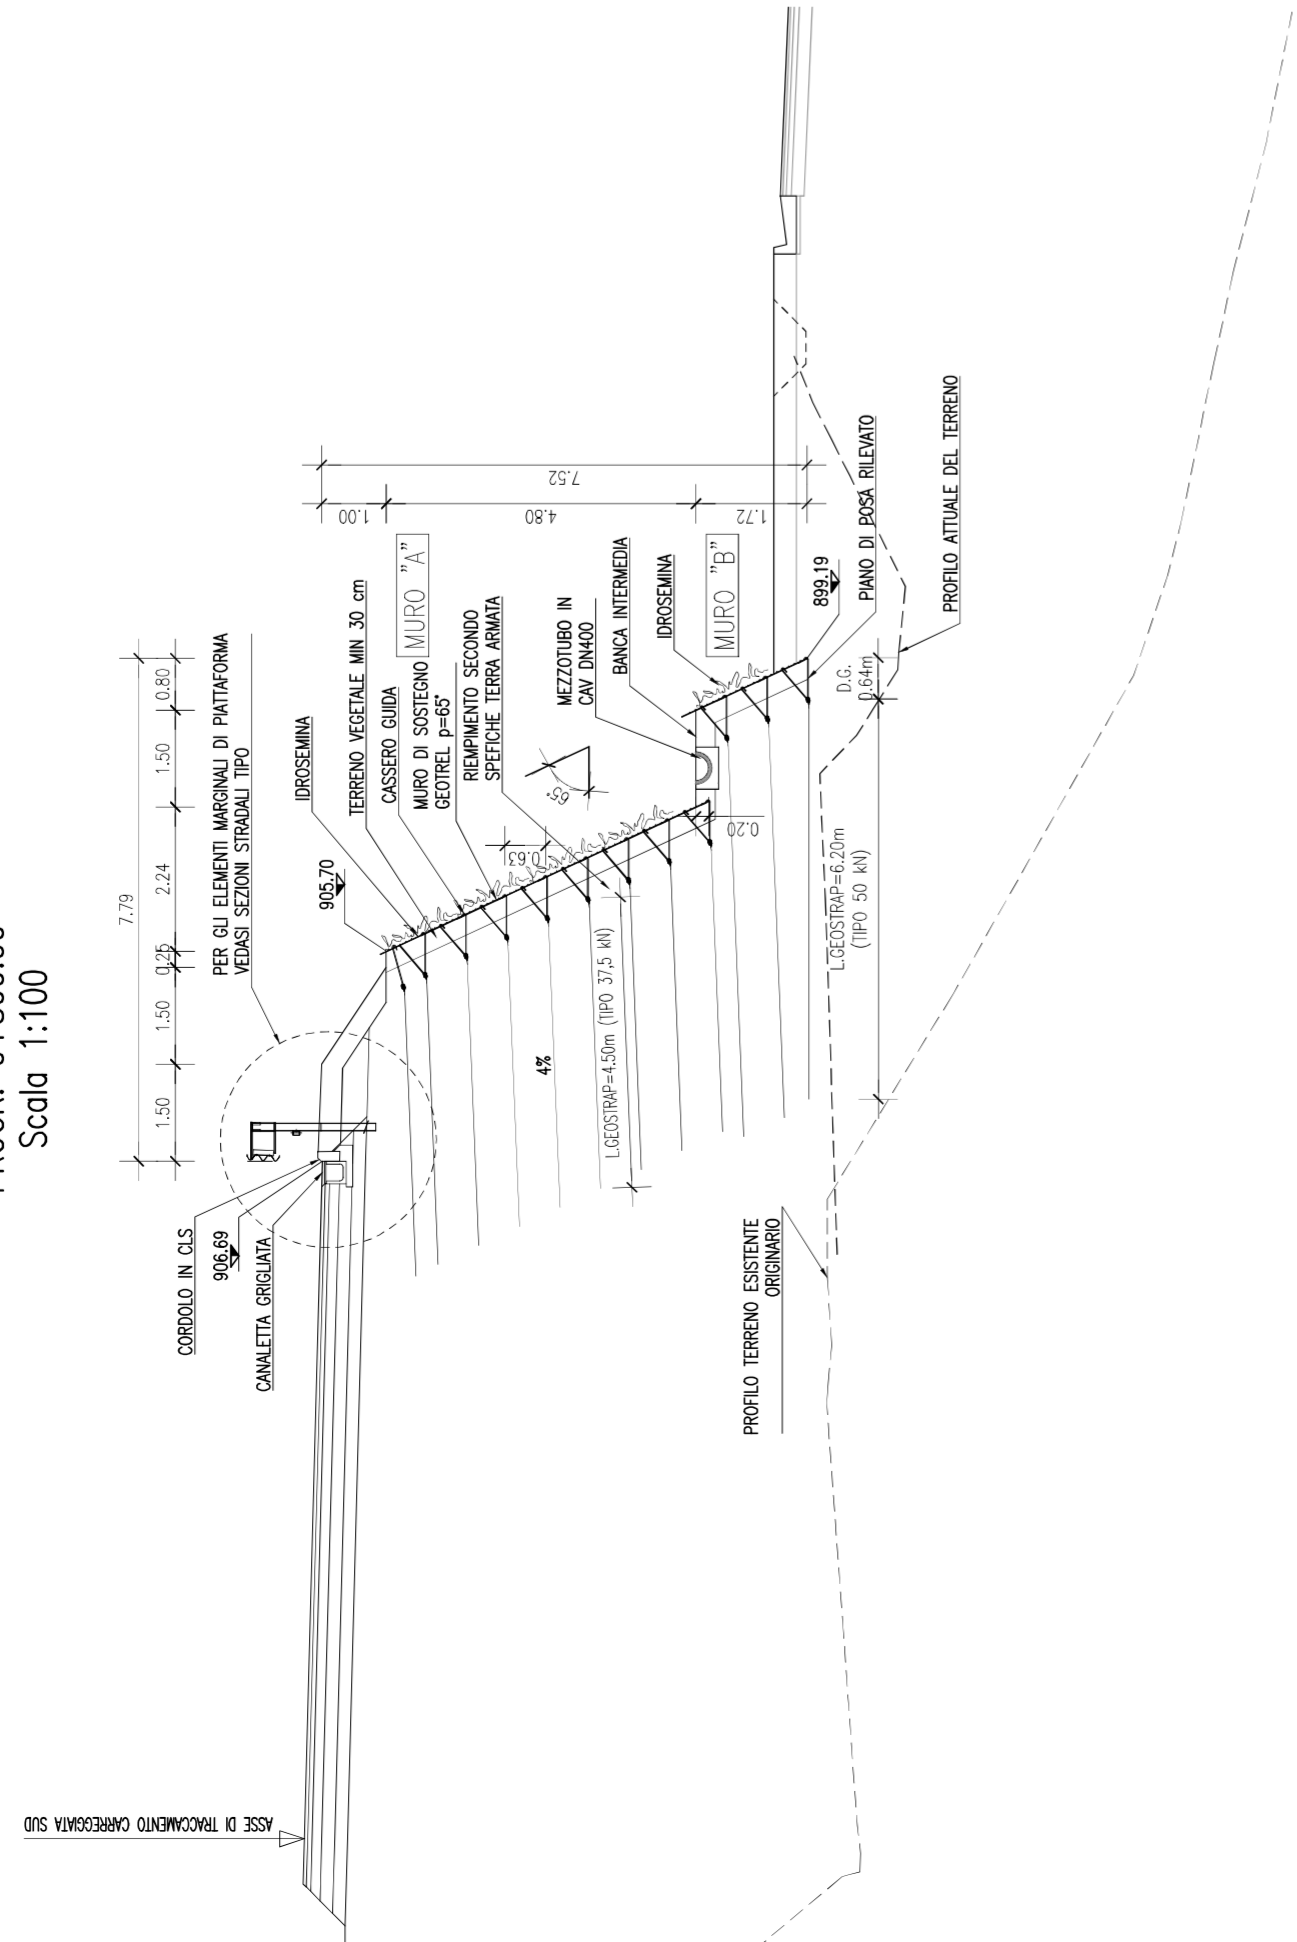


SEZIONE 27  
 Progr. 04-820.00  
 Scala 1:100

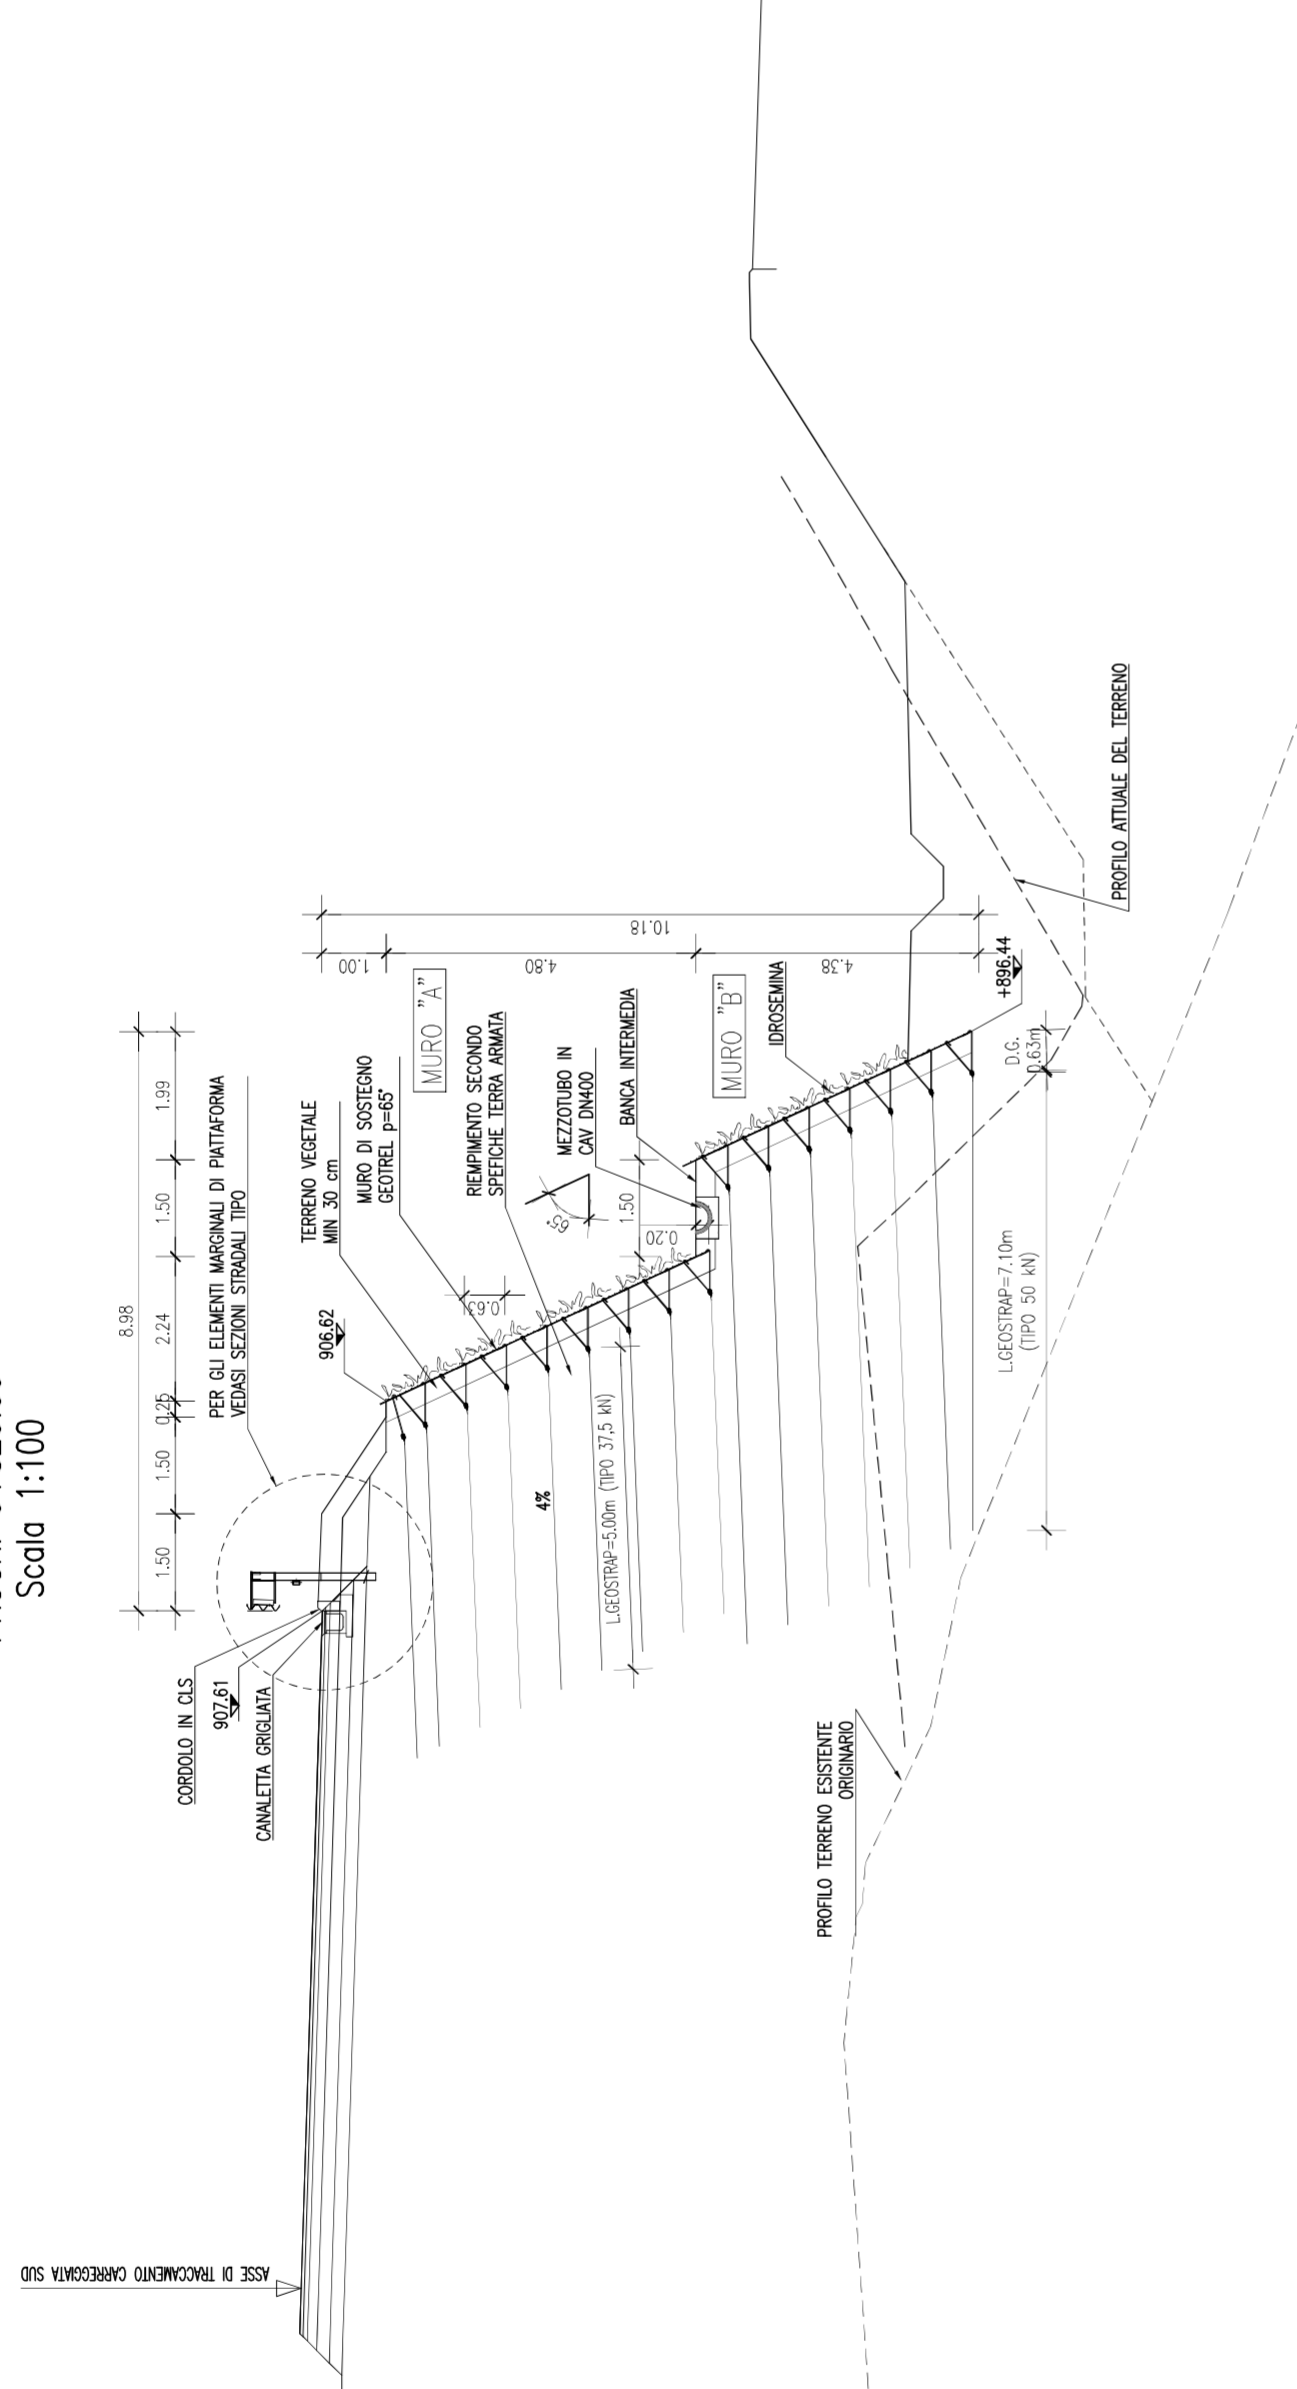


SEZIONE 28  
 Progr. 04-840.00  
 Scala 1:100

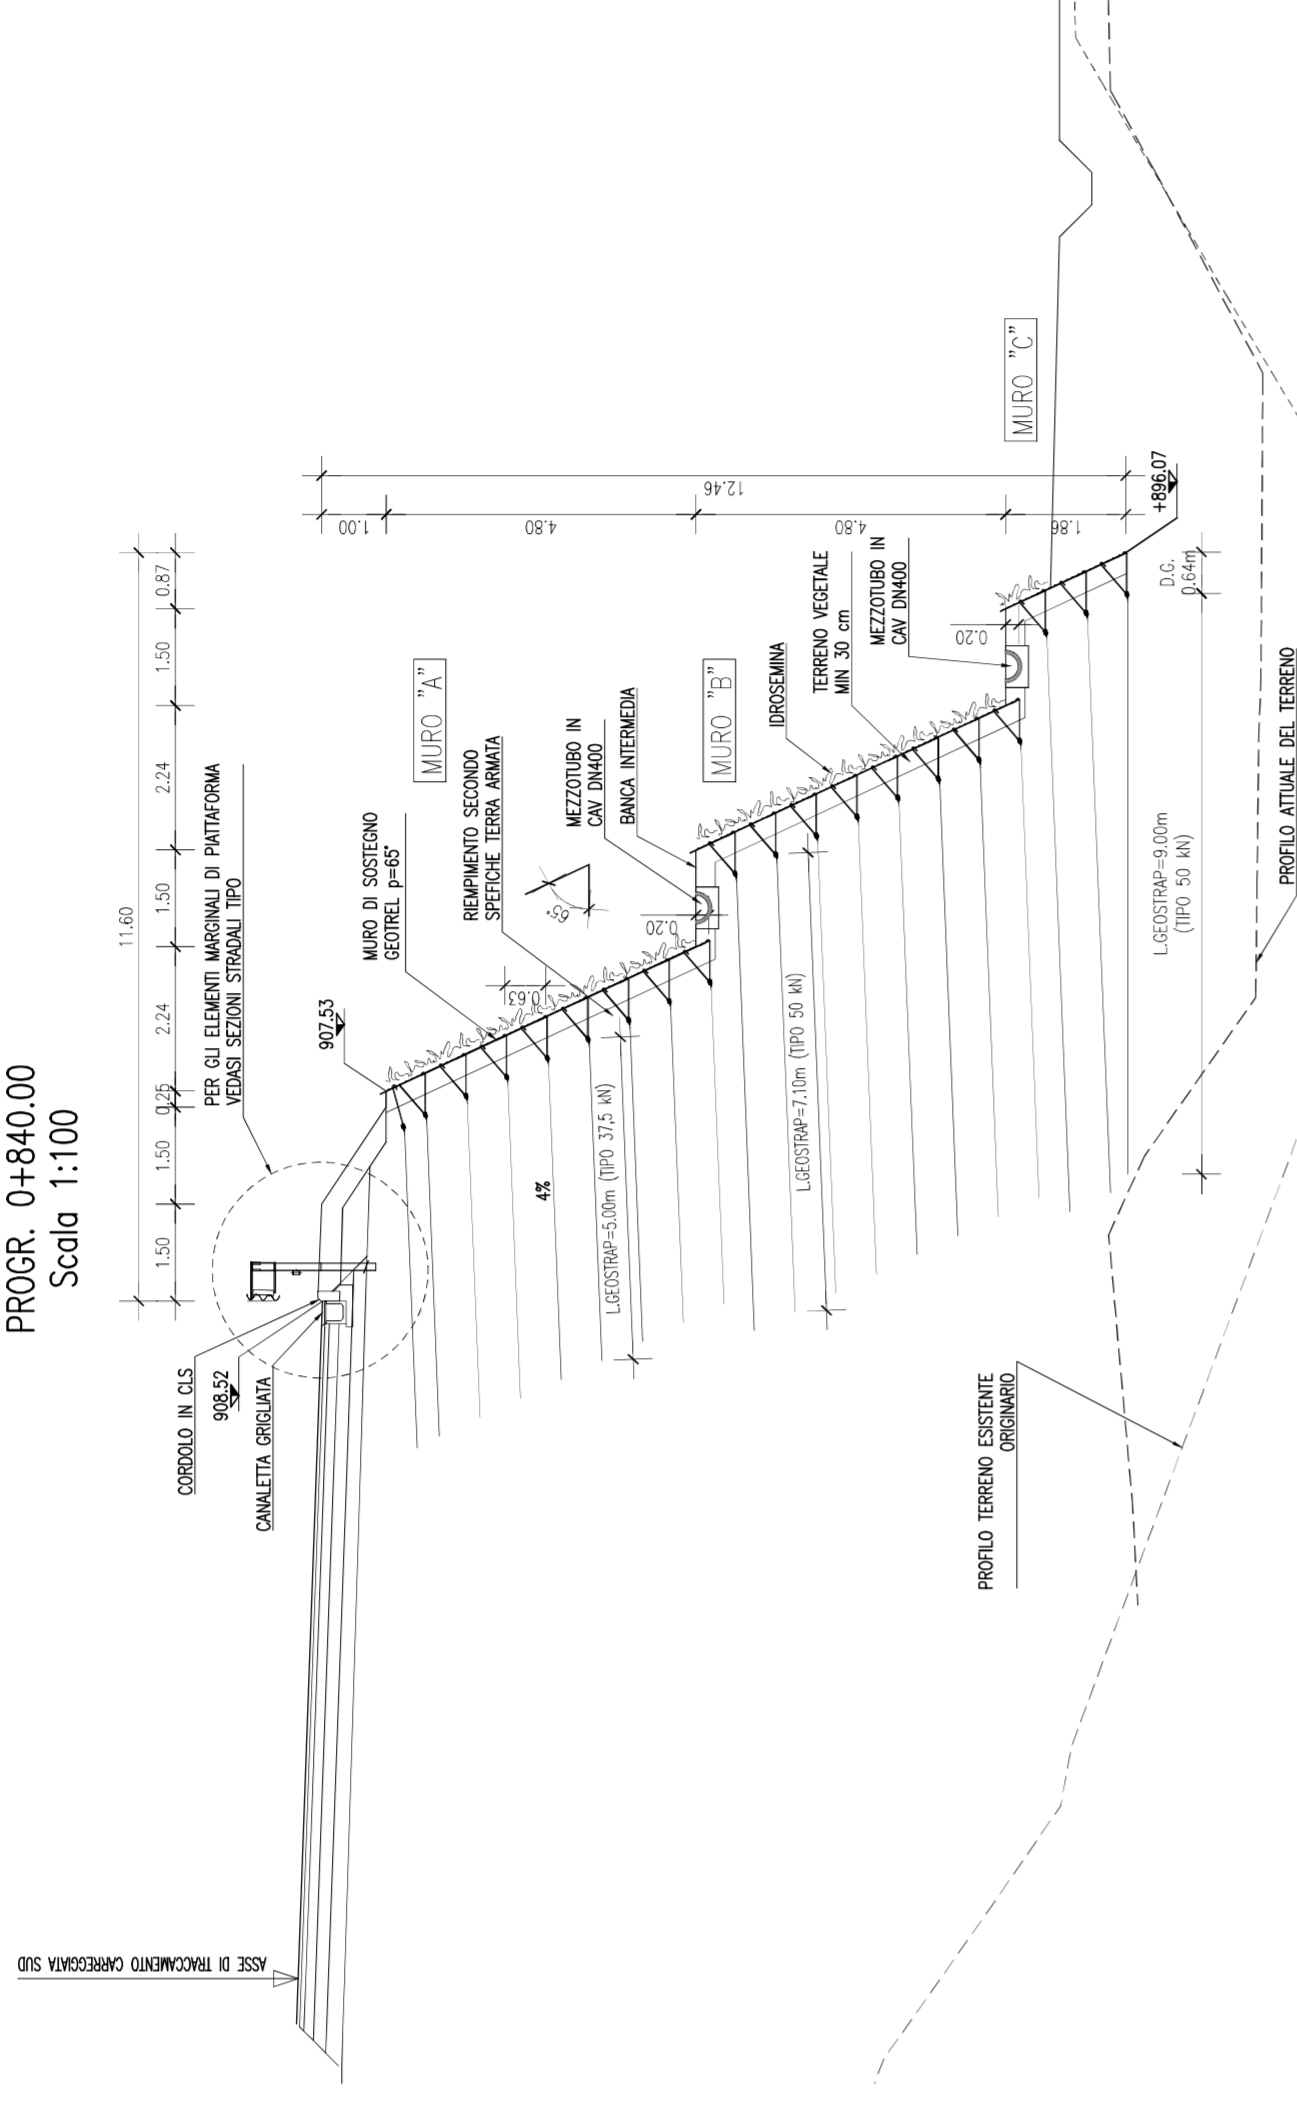


SEZIONE 29  
 Progr. 04-860.00  
 Scala 1:100

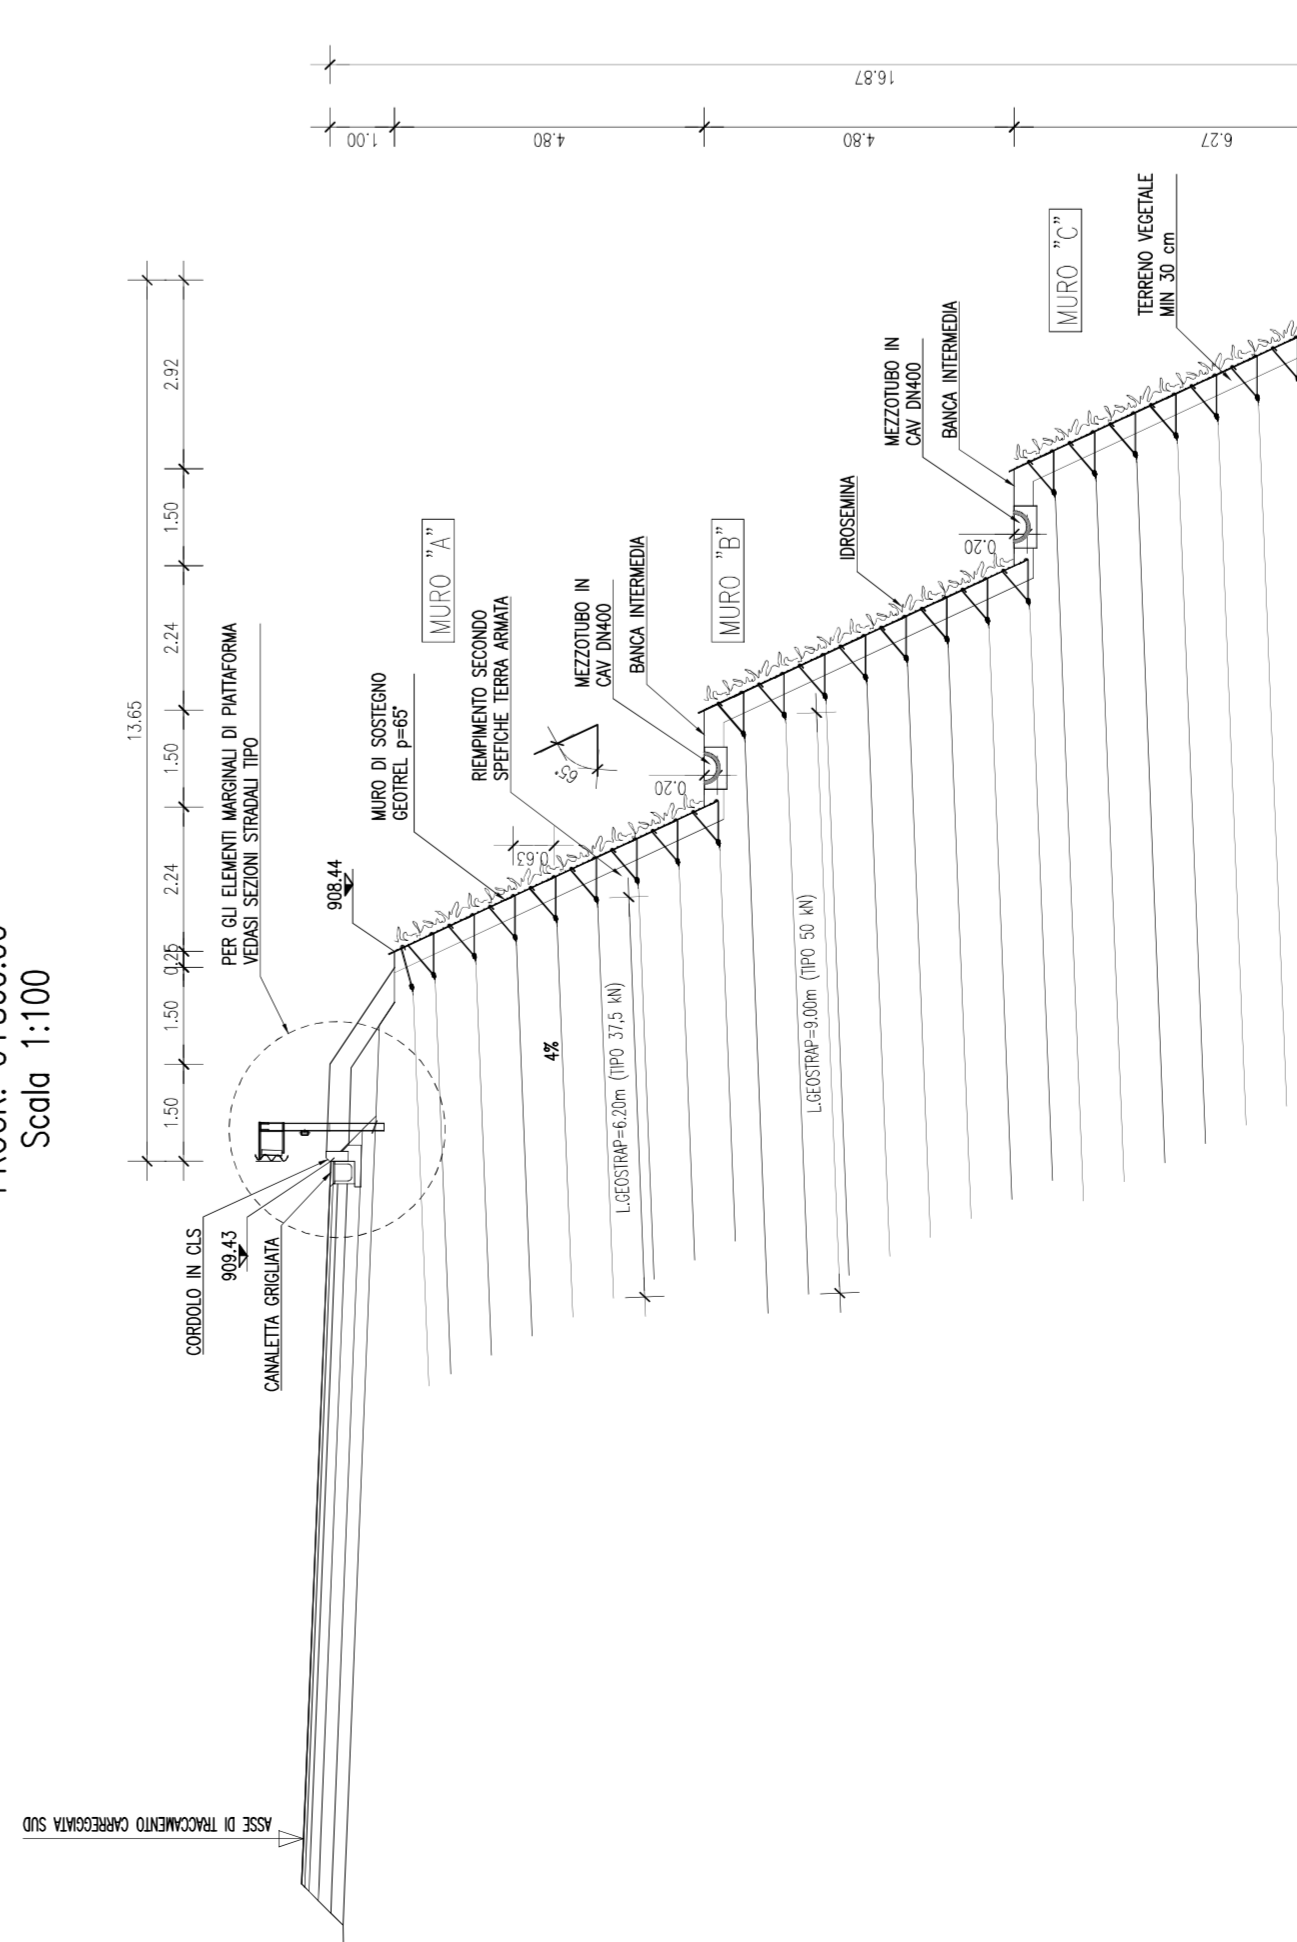

SEZIONE 30  
 Progr. 04-880.00  
 Scala 1:100

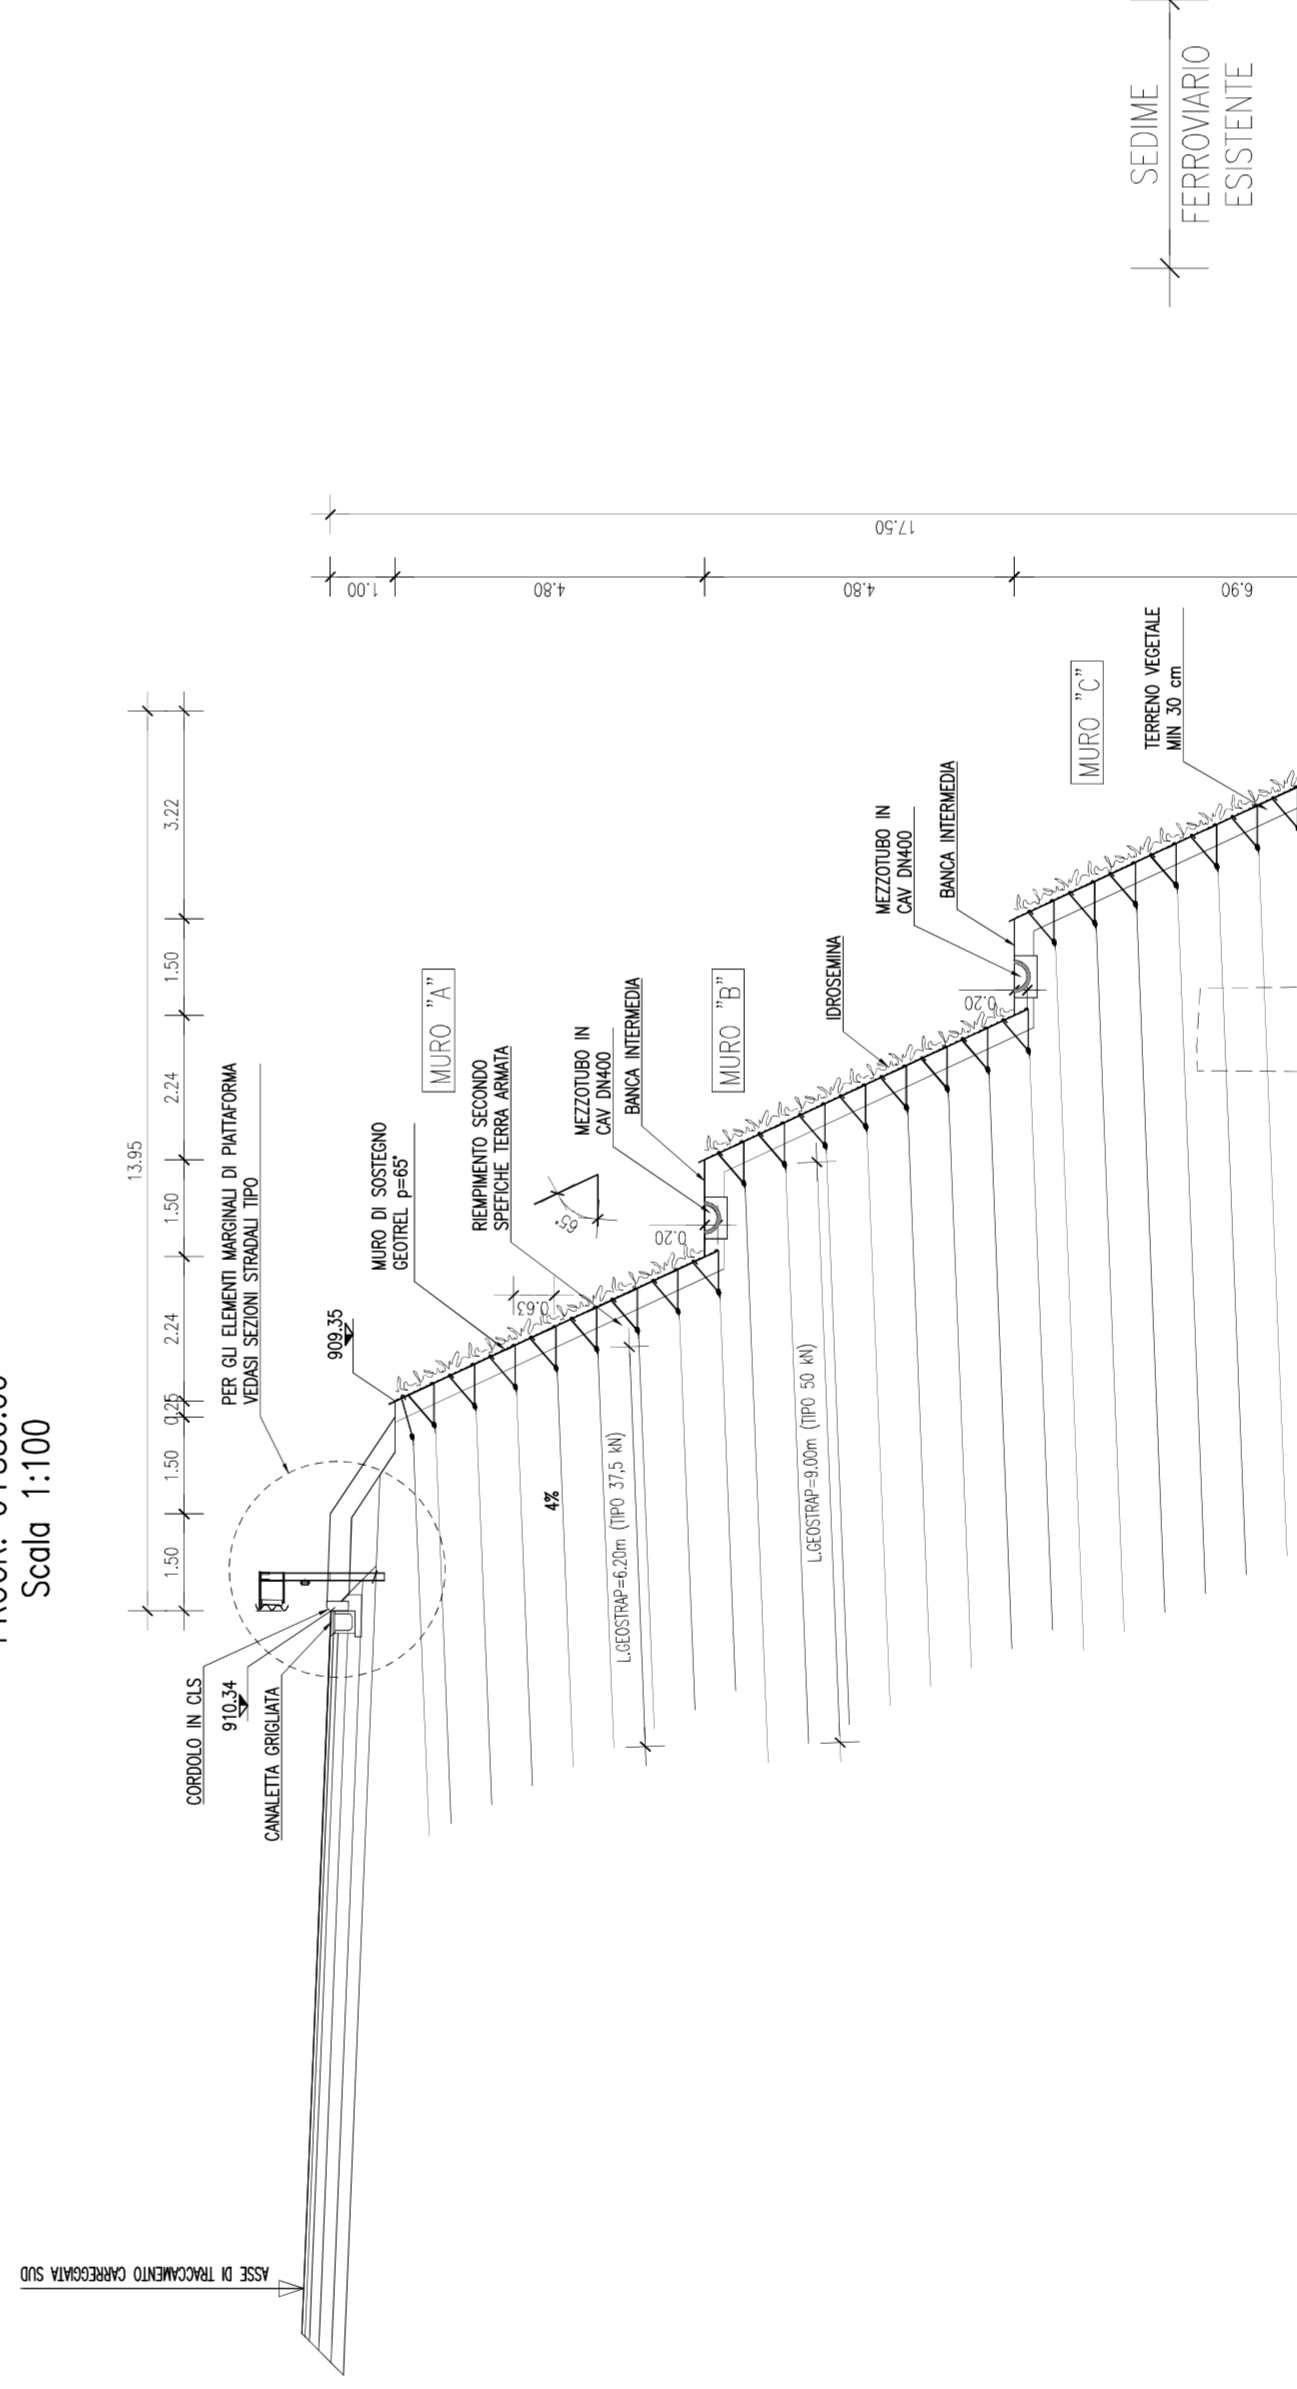

SEZIONE 30a  
 Progr. 04-890.00  
 Scala 1:100

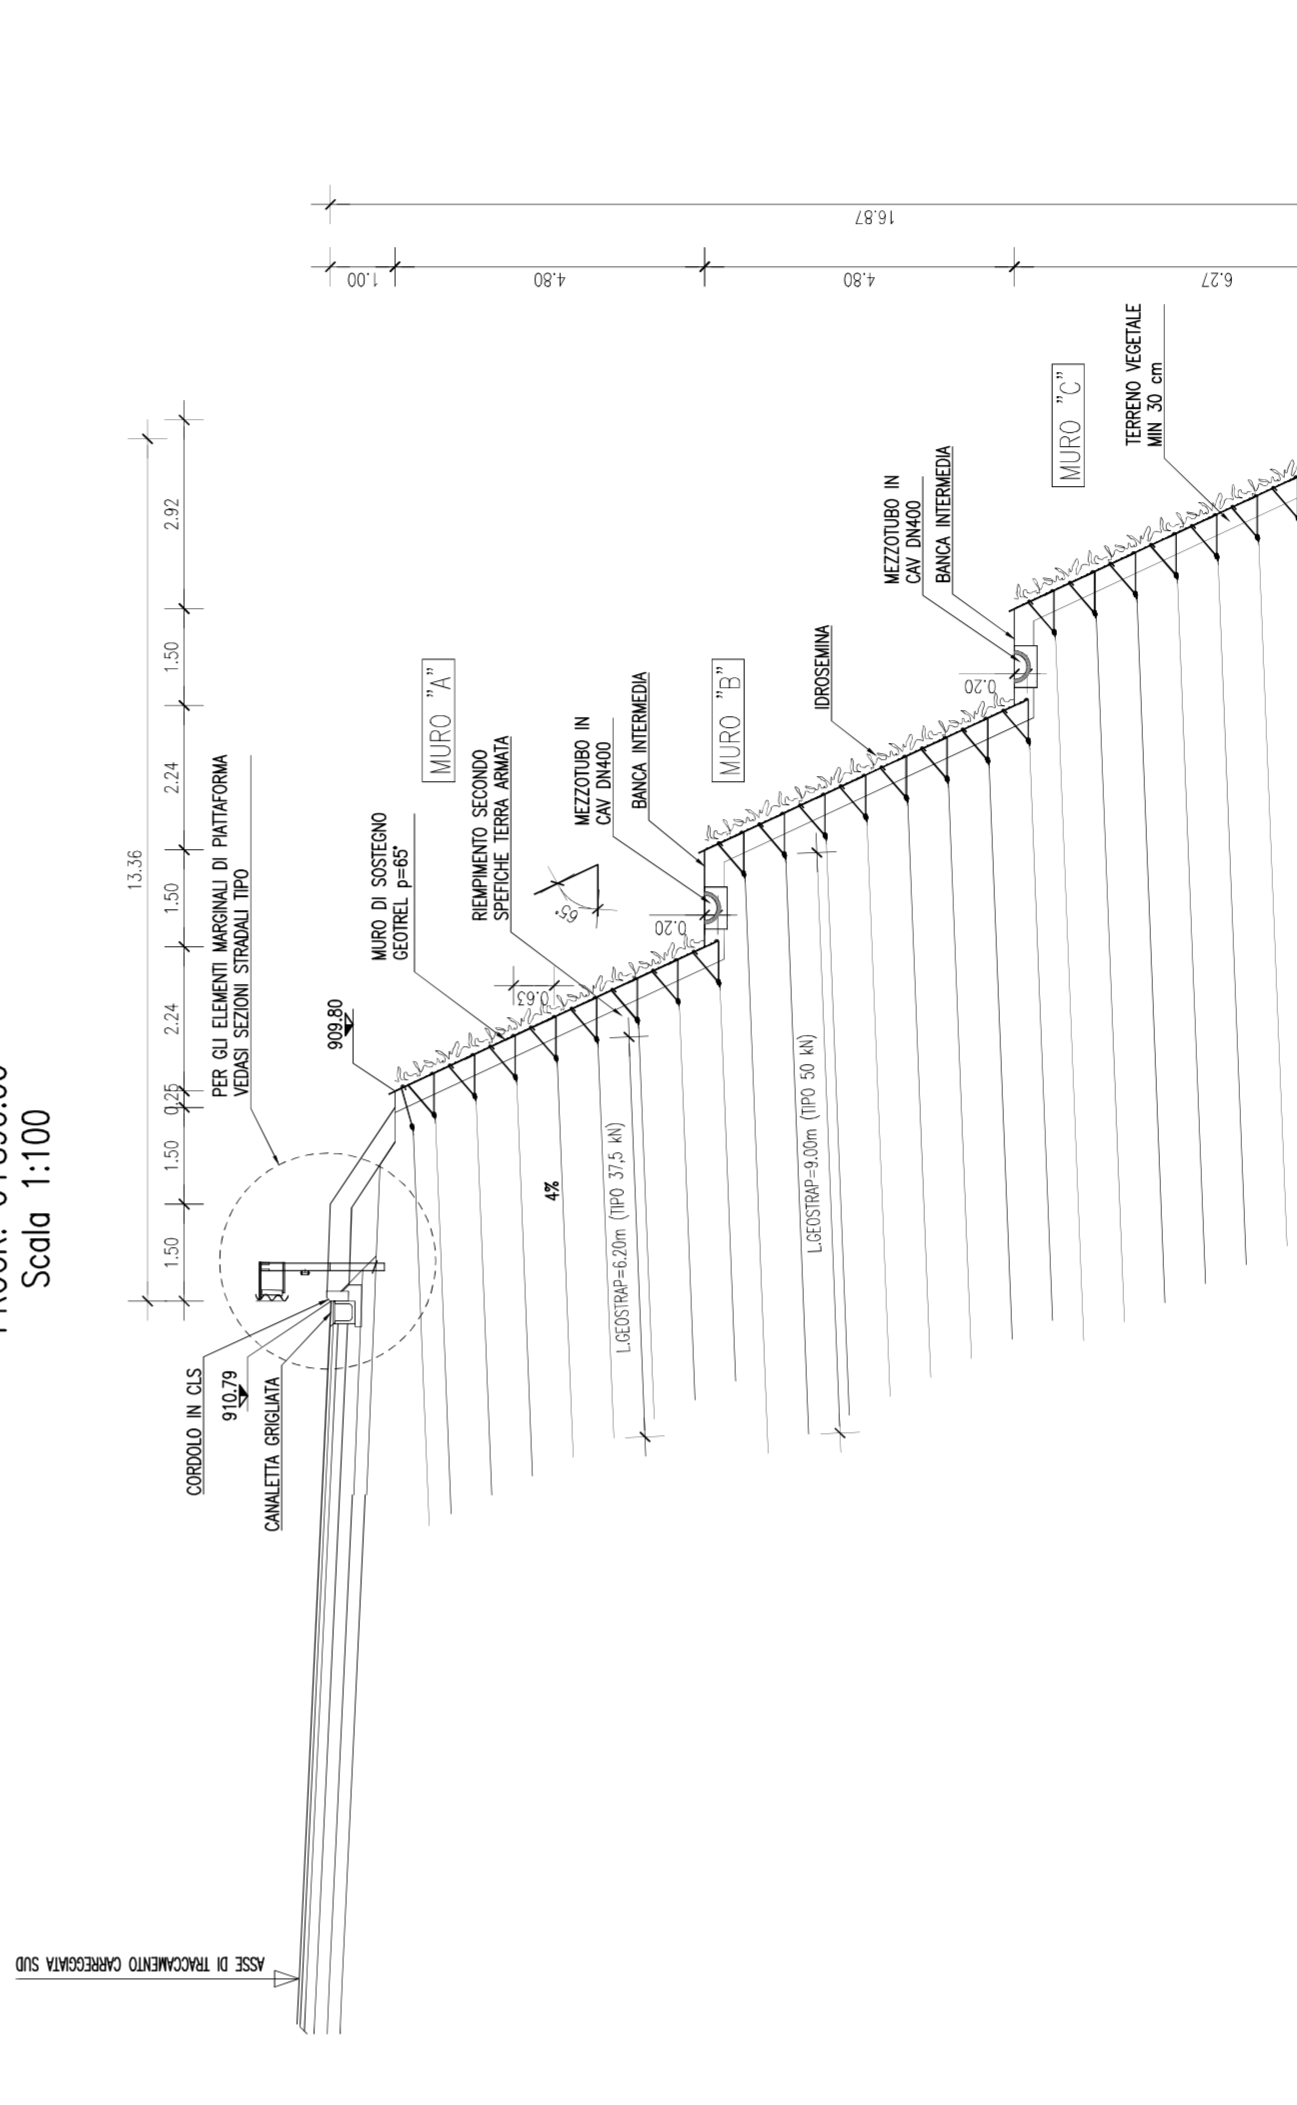

REV.	MATRICE DI REVISIONE
A	OPERA DI NUOVA REALIZZAZIONE NON PRESENTE IN PE DESCRIZIONE MODIFICA
B	
C	
D	

PERIZIA DI VARIANTE



Anas SpA

Direzione Centrale Progettazione

ASR 18/07  
 AUTOSTRADA A3 SALERNO – REGGIO CALABRIA  
 LAVORI DI AMMODERNAMENTO ED ADEGUAMENTO AL TIPO 1a DELLE NORME CNR/80  
 Dal km 153+400 al km 173+900  
 MACROLOTTO 3 – PARTE 2

PROGETTO ESECUTIVO DI DETAGLIO

IL RESPONSABILE DEL CONTRENTE GENERALE

italSARC

GRUPPO DI PROIEZIONE DEL PROGETTO ESECUTIVO APPROVATO  
 R.P.P. TECHNICAL S.p.A. (responsabile)  
 PRIMAFFRANCESCO ASSOCIATI S.p.A. S.r.l.  
 STUDIO MELLE ASSOCIATI S.r.l.  
 SOIL S.p.A.  
 INTEGRAZIONE PROIEZIONE SPECIALISTE Dat. Ing. M. Roccaforte  
 IL GEODATA Dat. Ing. M. Roccaforte  
 IL GEODATA Dat. Ing. M. Roccaforte  
 IL GEODATA Dat. Ing. M. Roccaforte

OPERE MINORI  
 OPERE DI SOSTEGNO  
 SEZIONI TAV. 1/2

REV.	DESCRIZIONE	DATA	REDAZIONE	VERIFICATO	APPROVATO
A	Profilo di sostegno	10/05/2015	Cottoneo	Massimiliano	Massimiliano
B					
C					
D					

WBS\_D\_REFERIMENTO\_1\_D331-MCA.03