SEZIONE 31
PROGR. 0+900.00
Scala 1:100

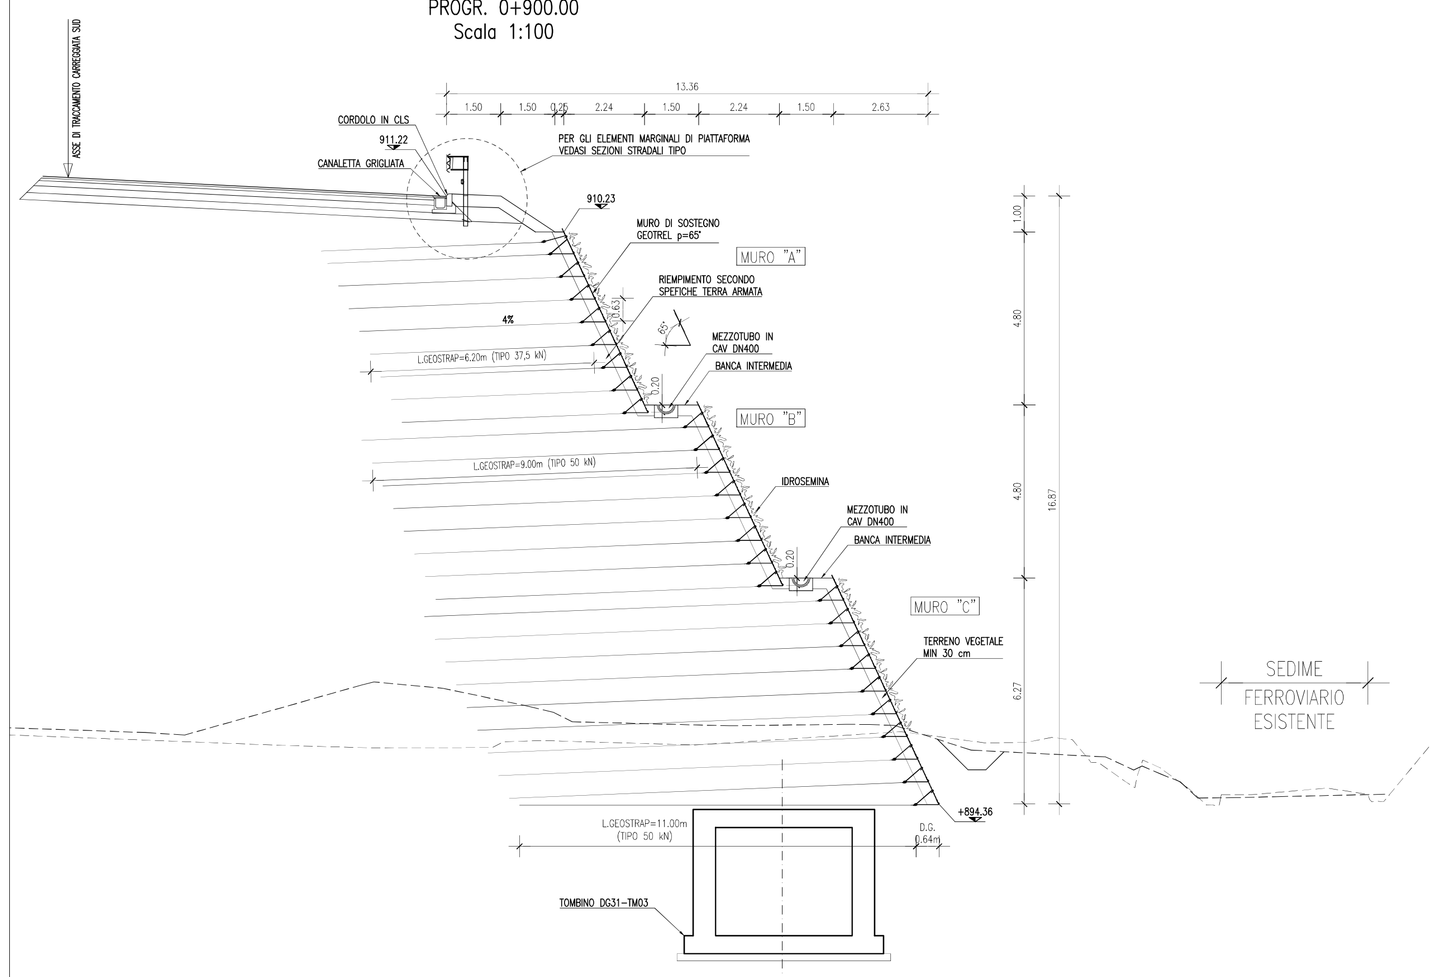

SEZIONE 31a
PROGR. 0+910.00
Scala 1:100

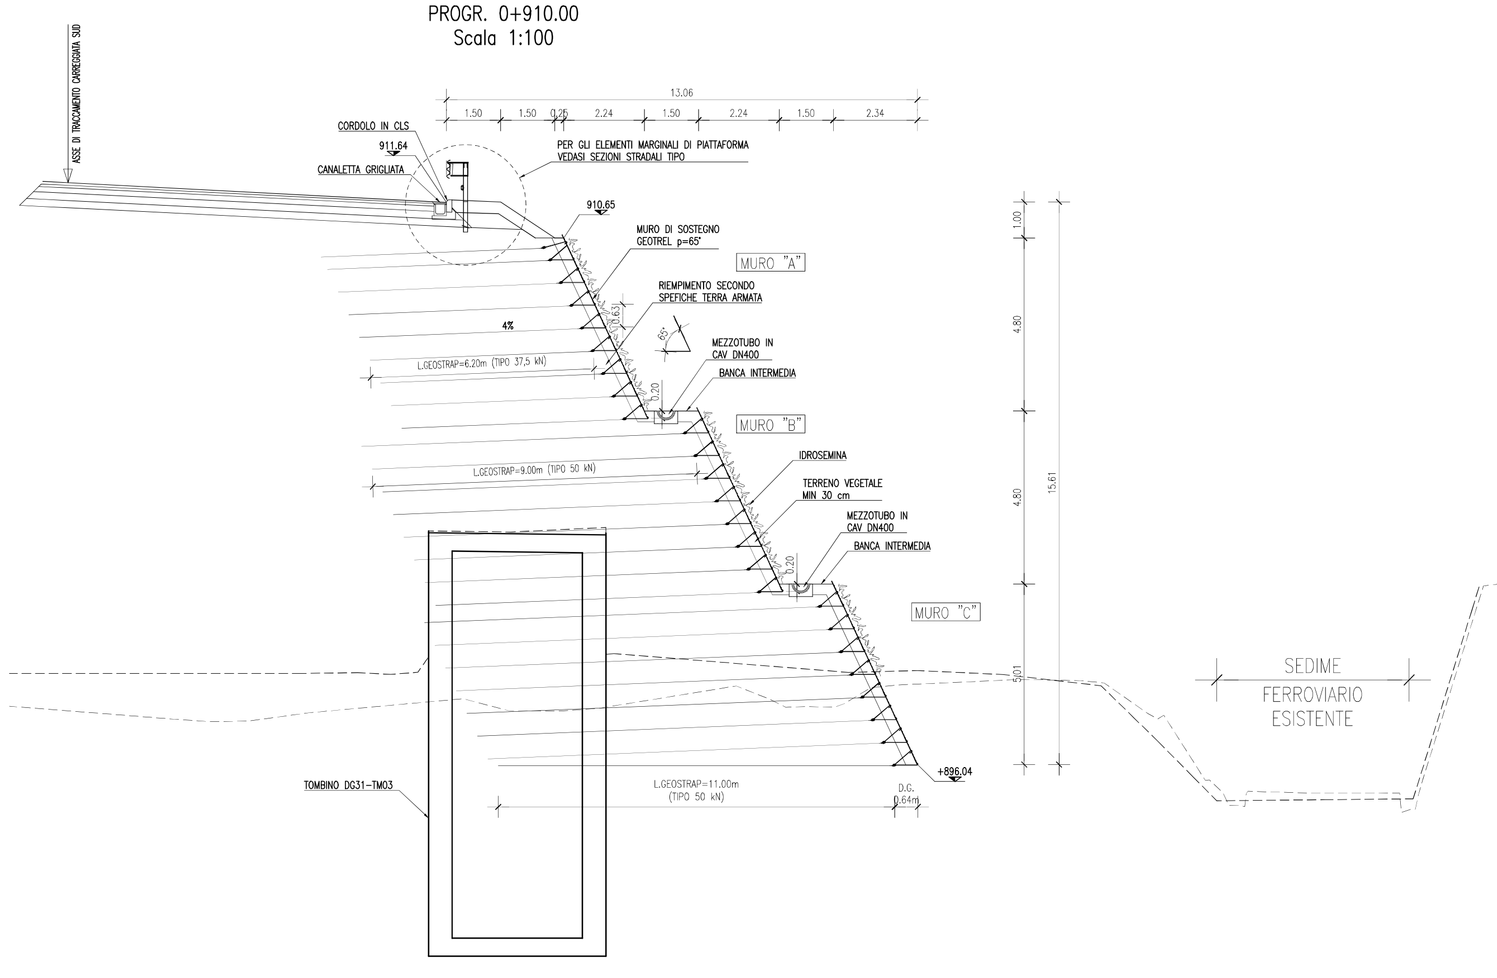

SEZIONE 32
PROGR. 0+920.00
Scala 1:100

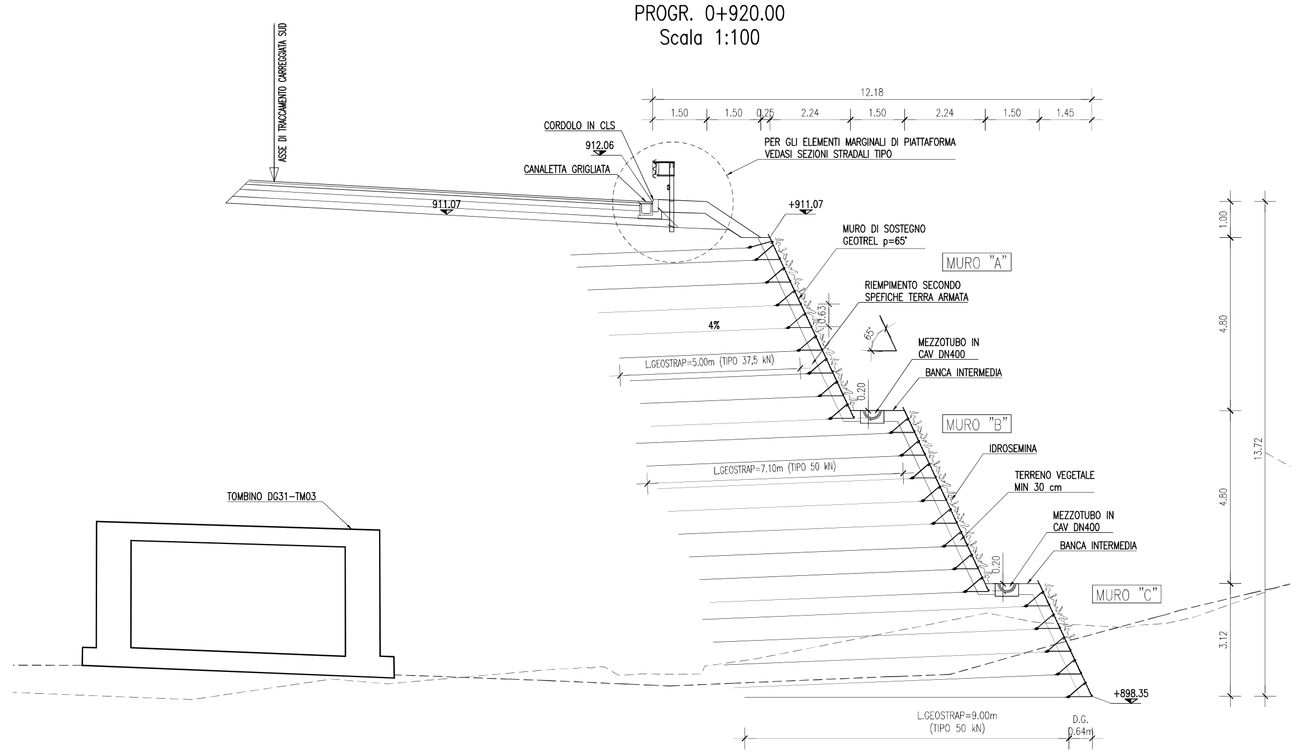

SEZIONE 32a
PROGR. 0+930.00
Scala 1:100

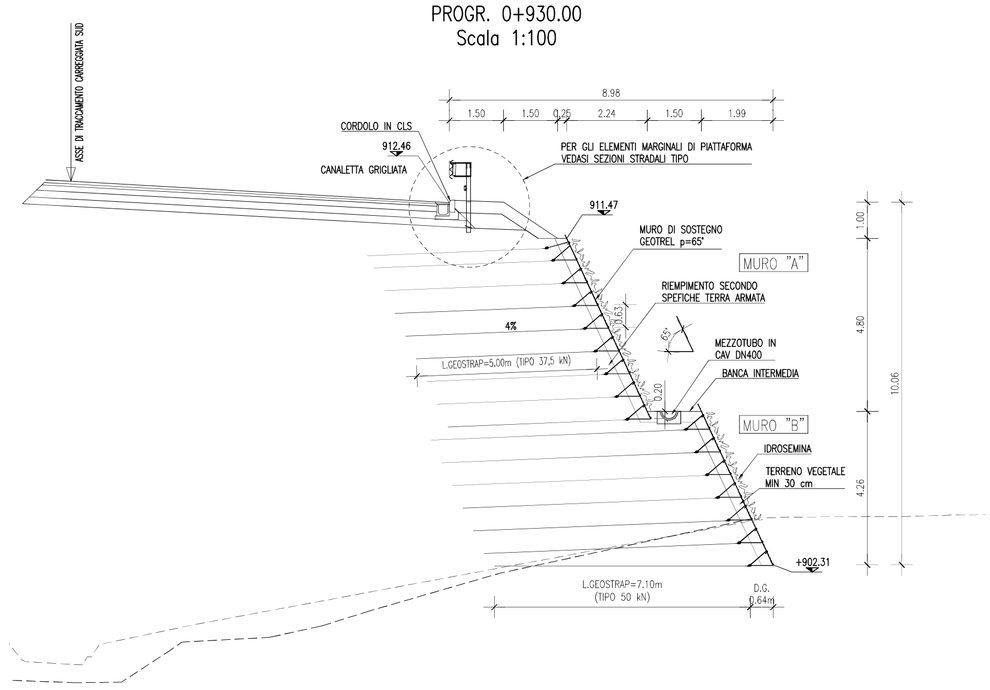

SEZIONE 33
PROGR. 0+940.00
Scala 1:100

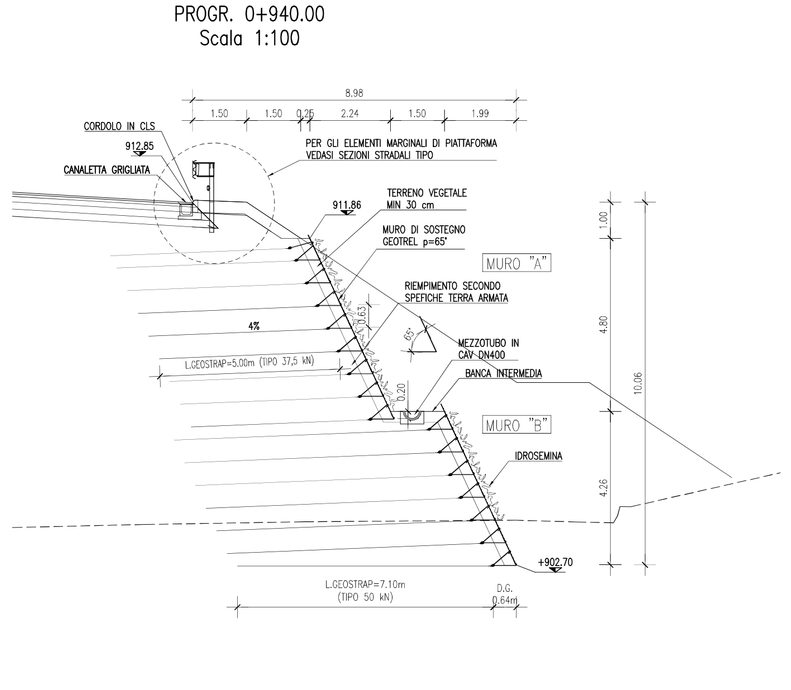

PARTICOLARE TIPO SCARICO ACQUE
Scala 1:100

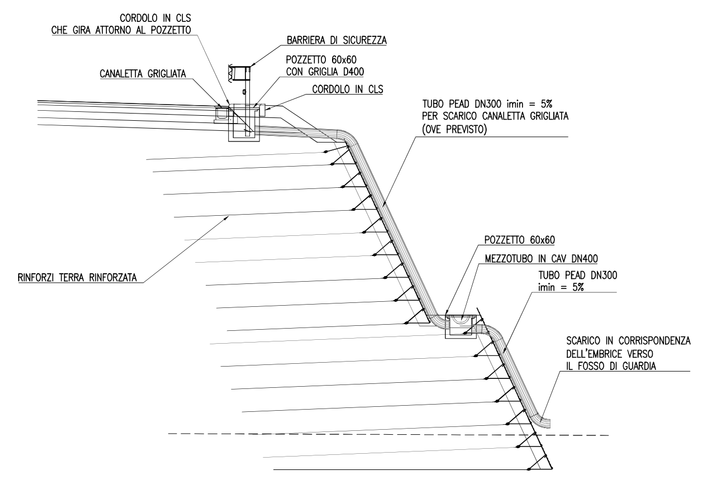

NOTA 1: se localmente la lunghezza di progetto dei rinforzi GEOSTRAP interferisce con strutture esistenti, si dovrà ricorrere al raddoppio della piattina sullo stesso attacco e/o all'aumento del numero di attacchi sui pannelli interessati.

NOTA 2: per limitare i cedimenti nelle zone di difficile accesso ai mezzi costipatori, sostituire il terreno da rilevato con misto cementato.

MATRICE DI REVISIONE

REV.	DESCRIZIONE MODIFICA
A	OPERA DI NUOVA REALIZZAZIONE NON PRESENTE IN PE
B	
C	
D	

PERIZIA DI VARIANTE

Anas SpA
Direzione Centrale Progettazione

ASR 18/07
AUTOSTRADA A3 SALERNO – REGGIO CALABRIA

LAVORI DI AMMODERNAMENTO ED ADEGUAMENTO AL TIPO 1a DELLE NORME CNR/80
Dal km 153+400 al km 173+900
MACROLOTTO 3 – PARTE 2^

PROGETTO ESECUTIVO DI DETTAGLIO

CONTRAENTE GENERALE: italSARC

IL RESPONSABILE DEL CONTRAENTE GENERALE: ITALSARC S.c.p.A. – Direttore Tecnico – Per. Ind. Pino Bernard

GRUPPO DI PROGETTAZIONE DEL PROGETTO ESECUTIVO APPROVATO
RTP: TECHNITAL S.p.A. (mandataria)
3TI PROGETTI ITALIA S.p.A.
PROMETEOENGINEERING.IT S.r.l.
STUDIO MELE ASSOCIATI S.r.l.
SOIL S.r.l.
SITECO S.r.l.
INTEGRAZIONE PRESTAZIONI SPECIALISTICHE: Dott. Ing. M. Raccosta
IL GEOLOGO: Dott. Geol. Vittorio Federici – Ordine dei Geologi del Lazio n. 784

ORGANIZZAZIONE DI CANTIERE A CARICO DELL'APPALTATORE: Consorzio Stabile Aleste S.c.a.r.l. (mandataria) – Ing. Antonio Ammaturo – Ordine Ing. Avellino n. 1411 – Ing. Antonio Ammaturo – Ordine Ing. Avellino n. 1411

PROGETTISTA RESPONSABILE WBS: Dott. Ing. Antonio Ammaturo – Ordine Ing. Avellino n. 1411

IL GEOLOGO: Dott. Geol. Vittorio Federici – Ordine dei Geologi del Lazio n. 784

RESPONSABILE PRESTAZIONI SPECIALISTICHE: Dott. Ing. M. Raccosta – Ordine Ing. Roma n. 20255

DIREZIONE LAVORI:
IL DIRETTORE DEI LAVORI: Dott. Ing. Mario Beomonte – Ordine Ing. Roma n. 7279
IL COORDINATORE DELLA SICUREZZA IN FASE DI ESECUZIONE: Dott. Ing. Franco Pugliese – Ordine Ing. Firenze n. 1986

VISTO, IL RESPONSABILE DEL PROCEDIMENTO: Dott. Ing. Luigi Silletta

OPERE MINORI
OPERE DI SOSTEGNO
DG31 – OS10 – TERRA RINFORZATA DA PK 0+800 A PK 0+940 (CARR. SUD)
SEZIONI TAV. 2/2

CODICE PROGETTO	NOME FILE / NUMERO PROGRESSIVO ELABORATO	REVISIONE	SCALA:
PROGETTO: LO411B – LIV. PROG.: D – N. PROG.: 1301	D-P31-OS10-STR-DI03_A.dwg 1842/g CODICE ELAB.: P31OS10STRDI03	A	1:100

REV.	DESCRIZIONE	DATA	REDATTO	VERIFICATO	APPROVATO
D					
C					
B					
A	Proposta di modifica progettuale di sensi dell'art.11, comma 11 Norme generali C.S.A	10/06/2015	Cottanero	Massaiargo	Moratello

WBS DI RIFERIMENTO : DG31-MCA.03