
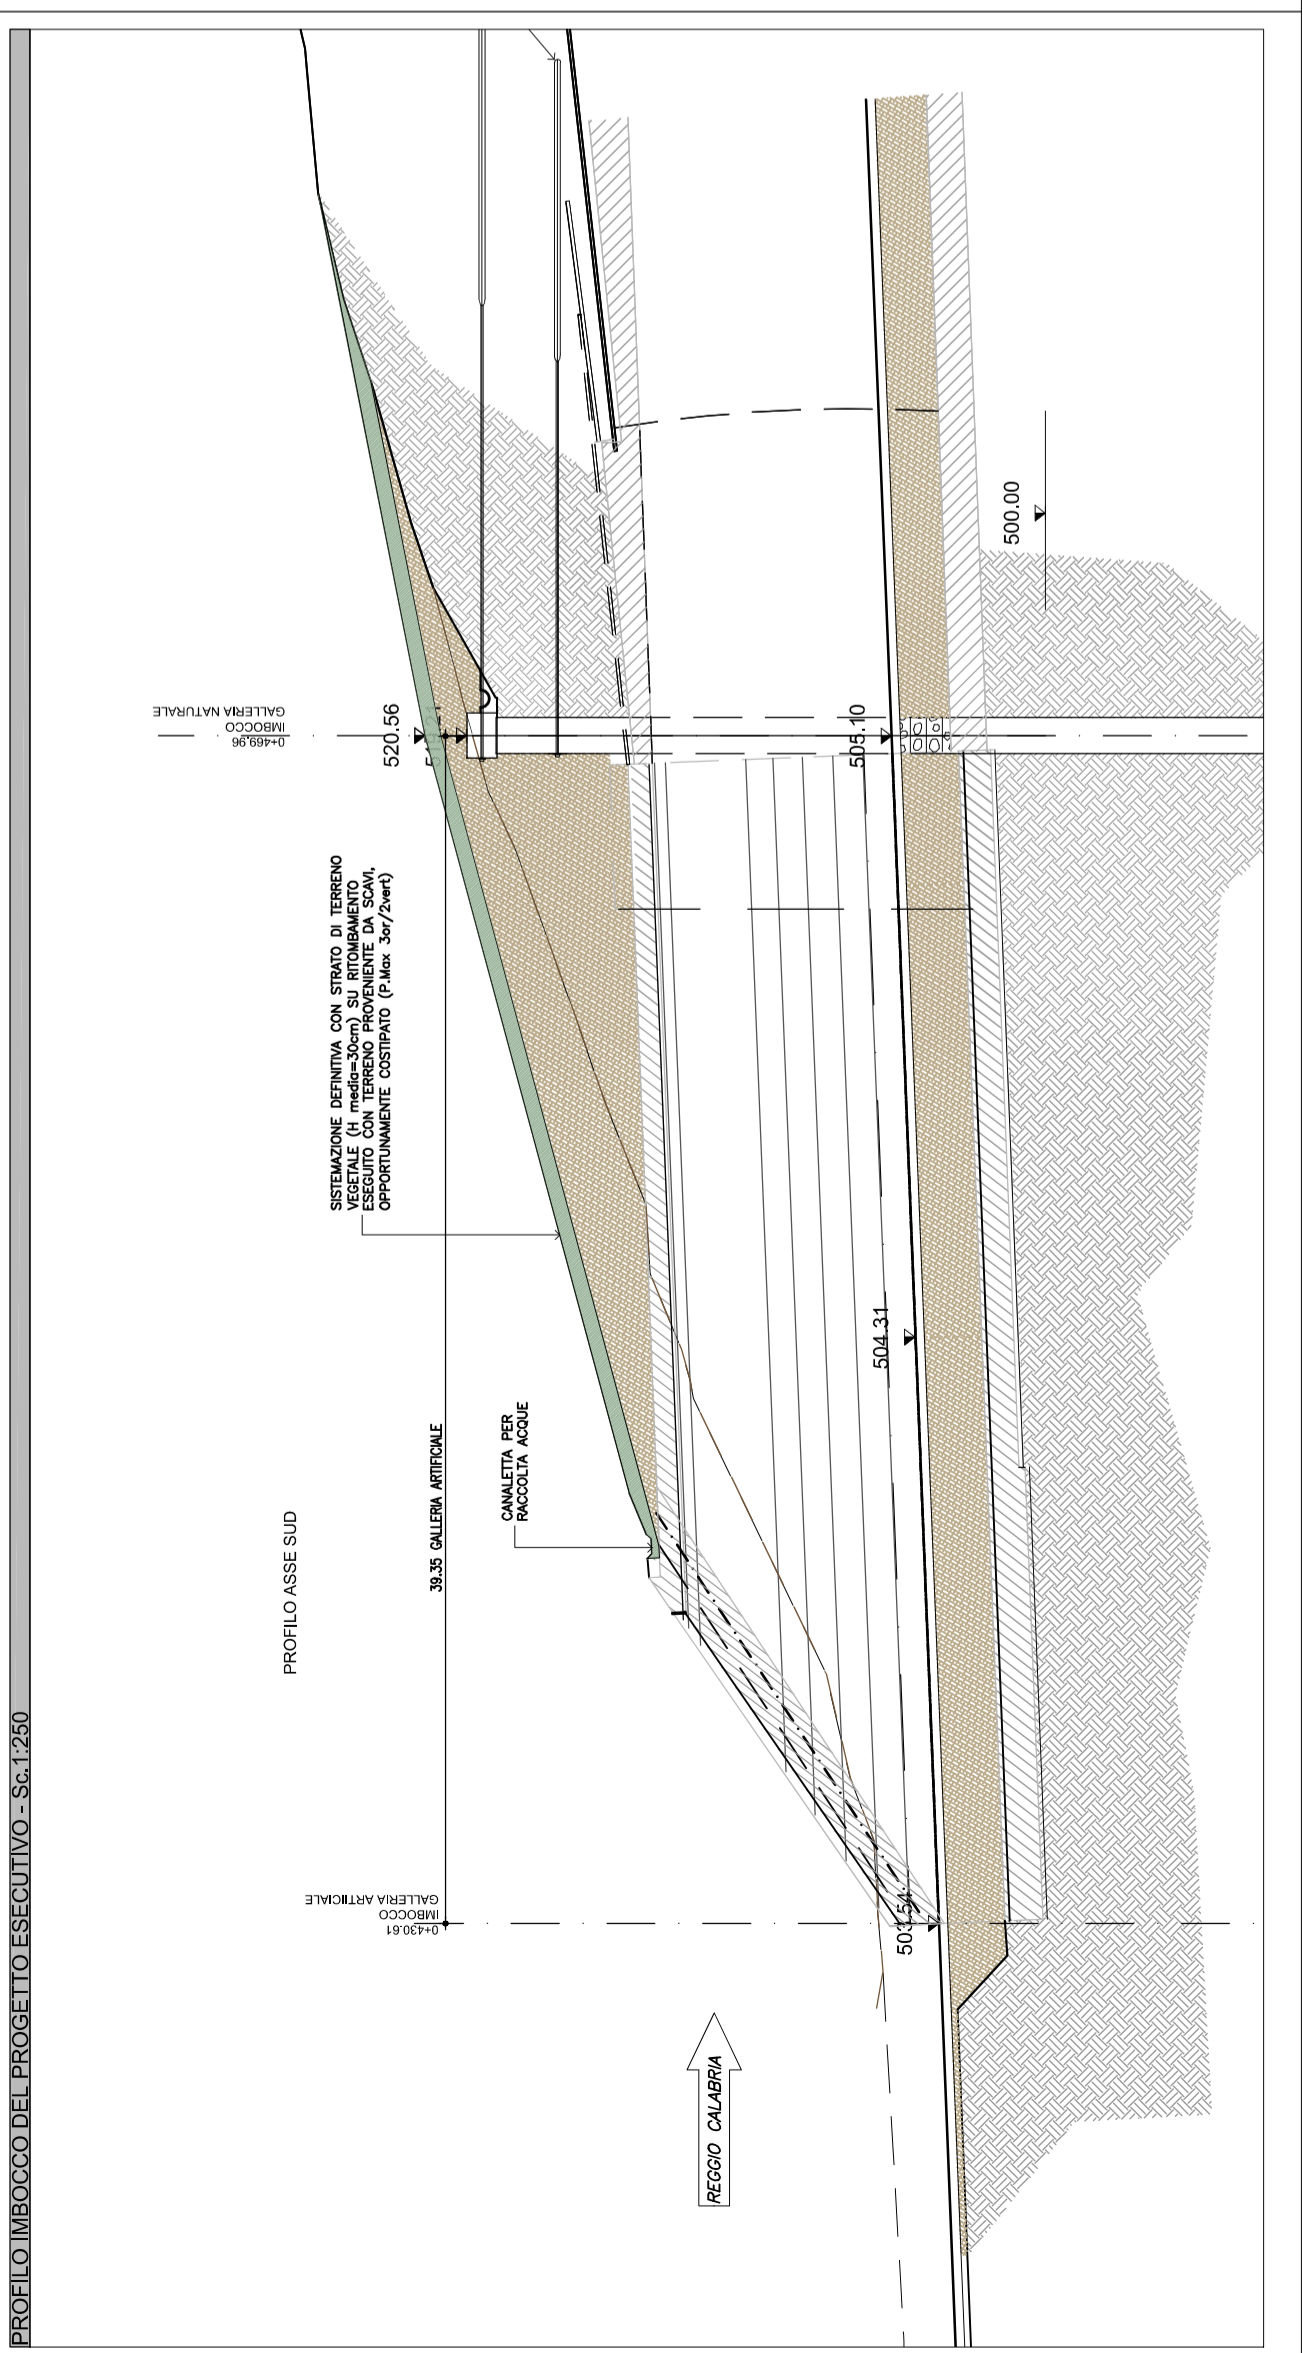
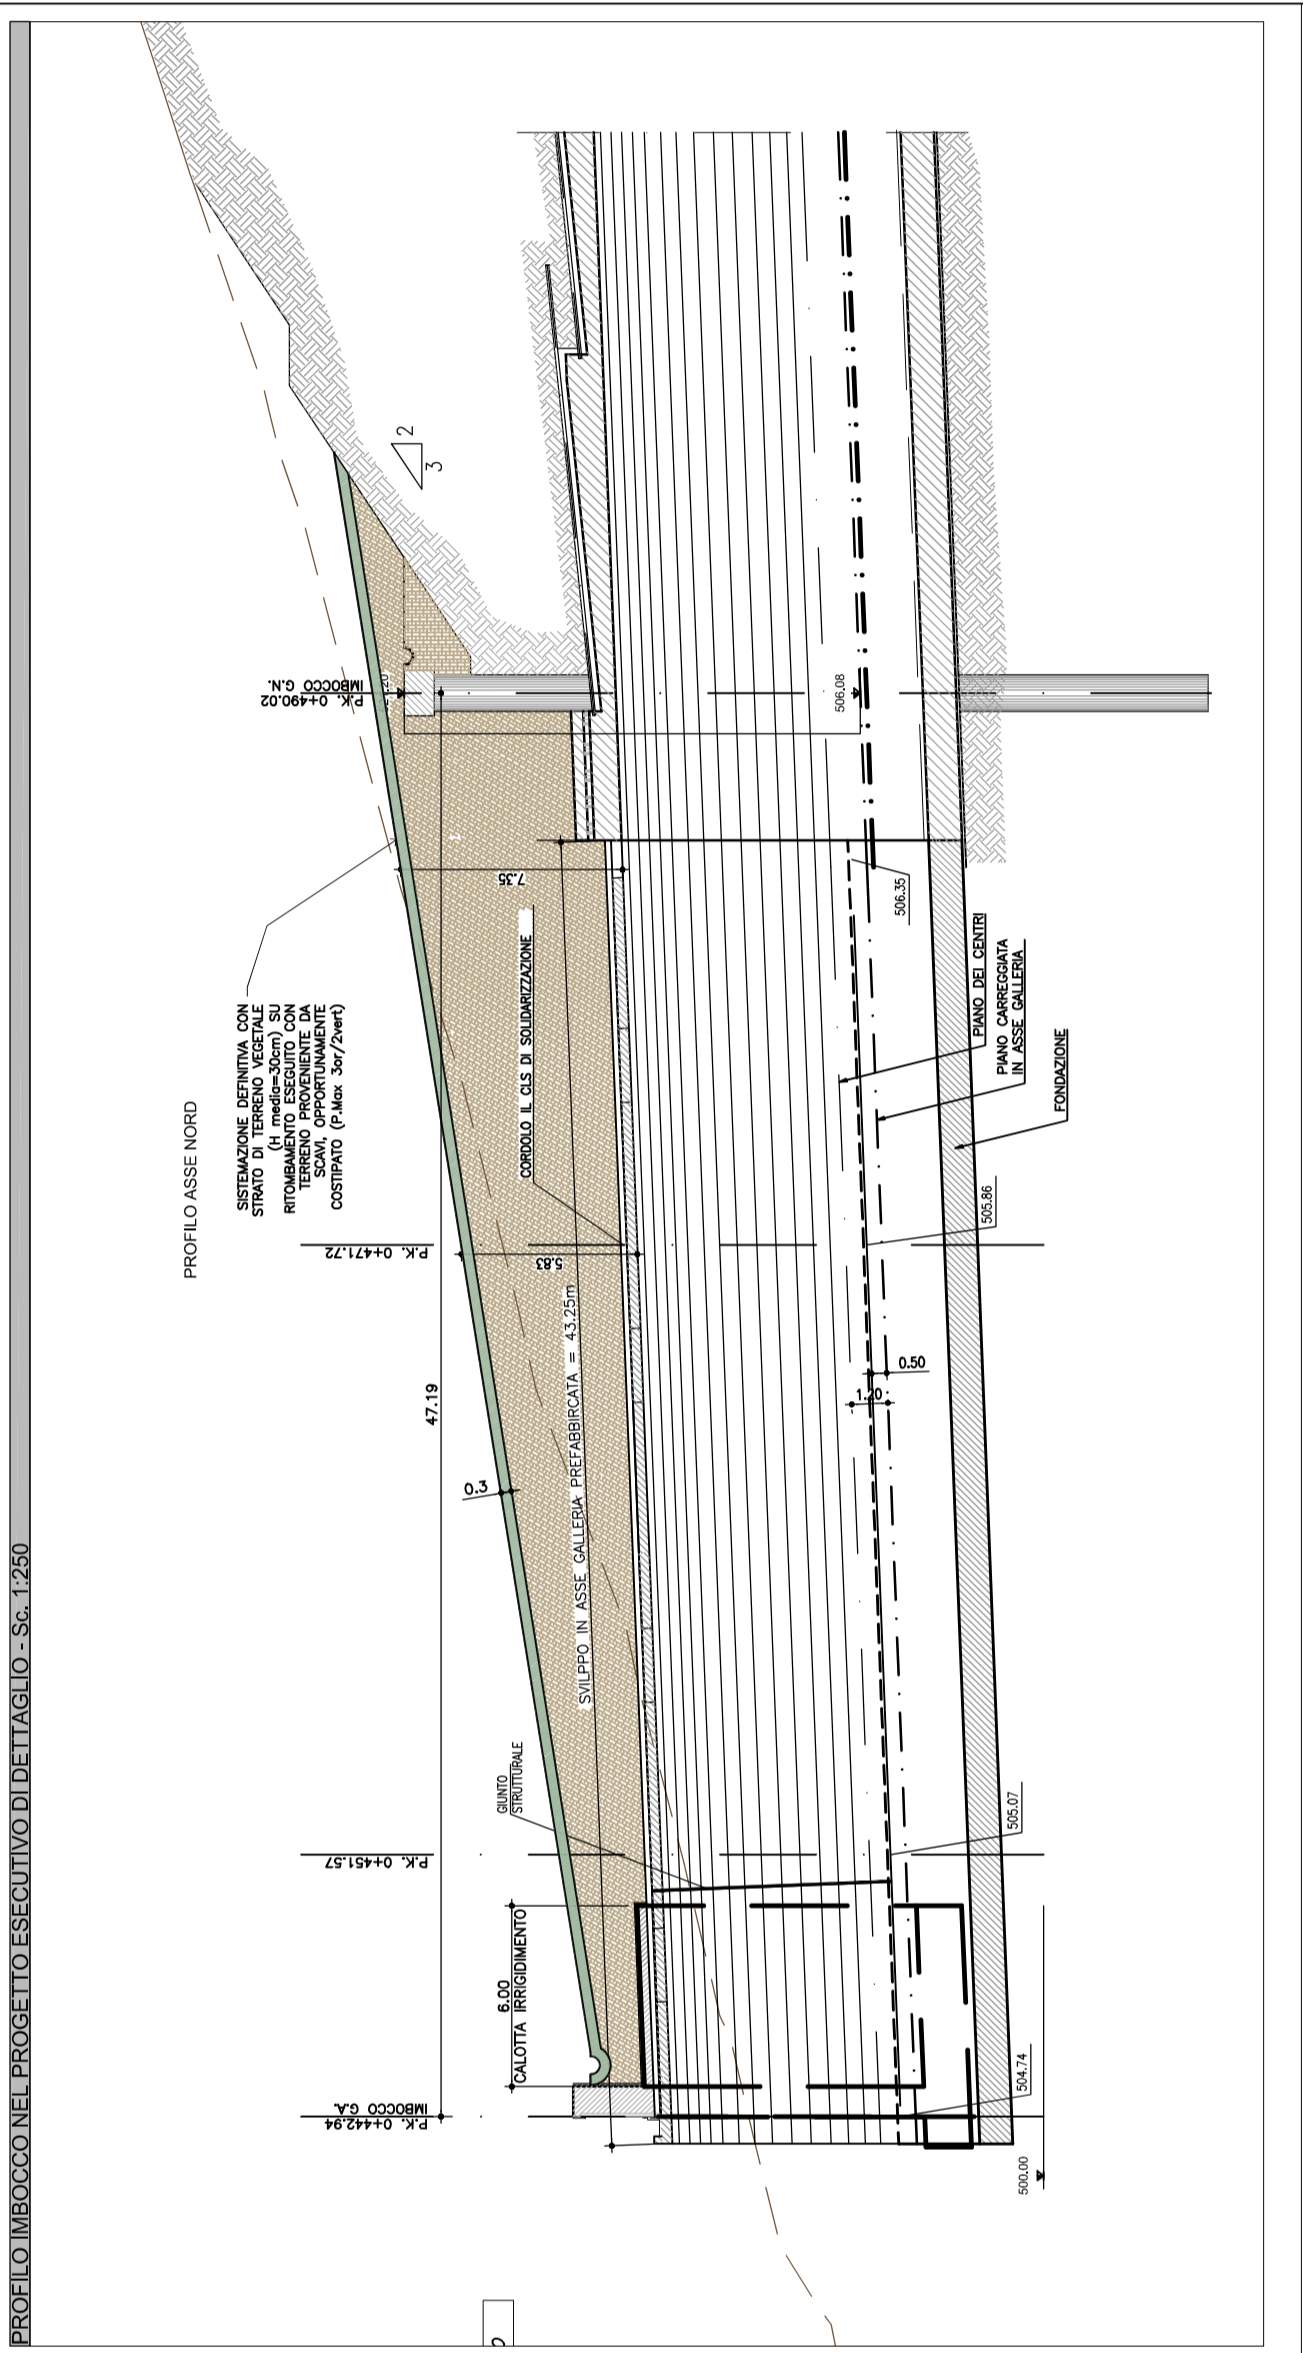
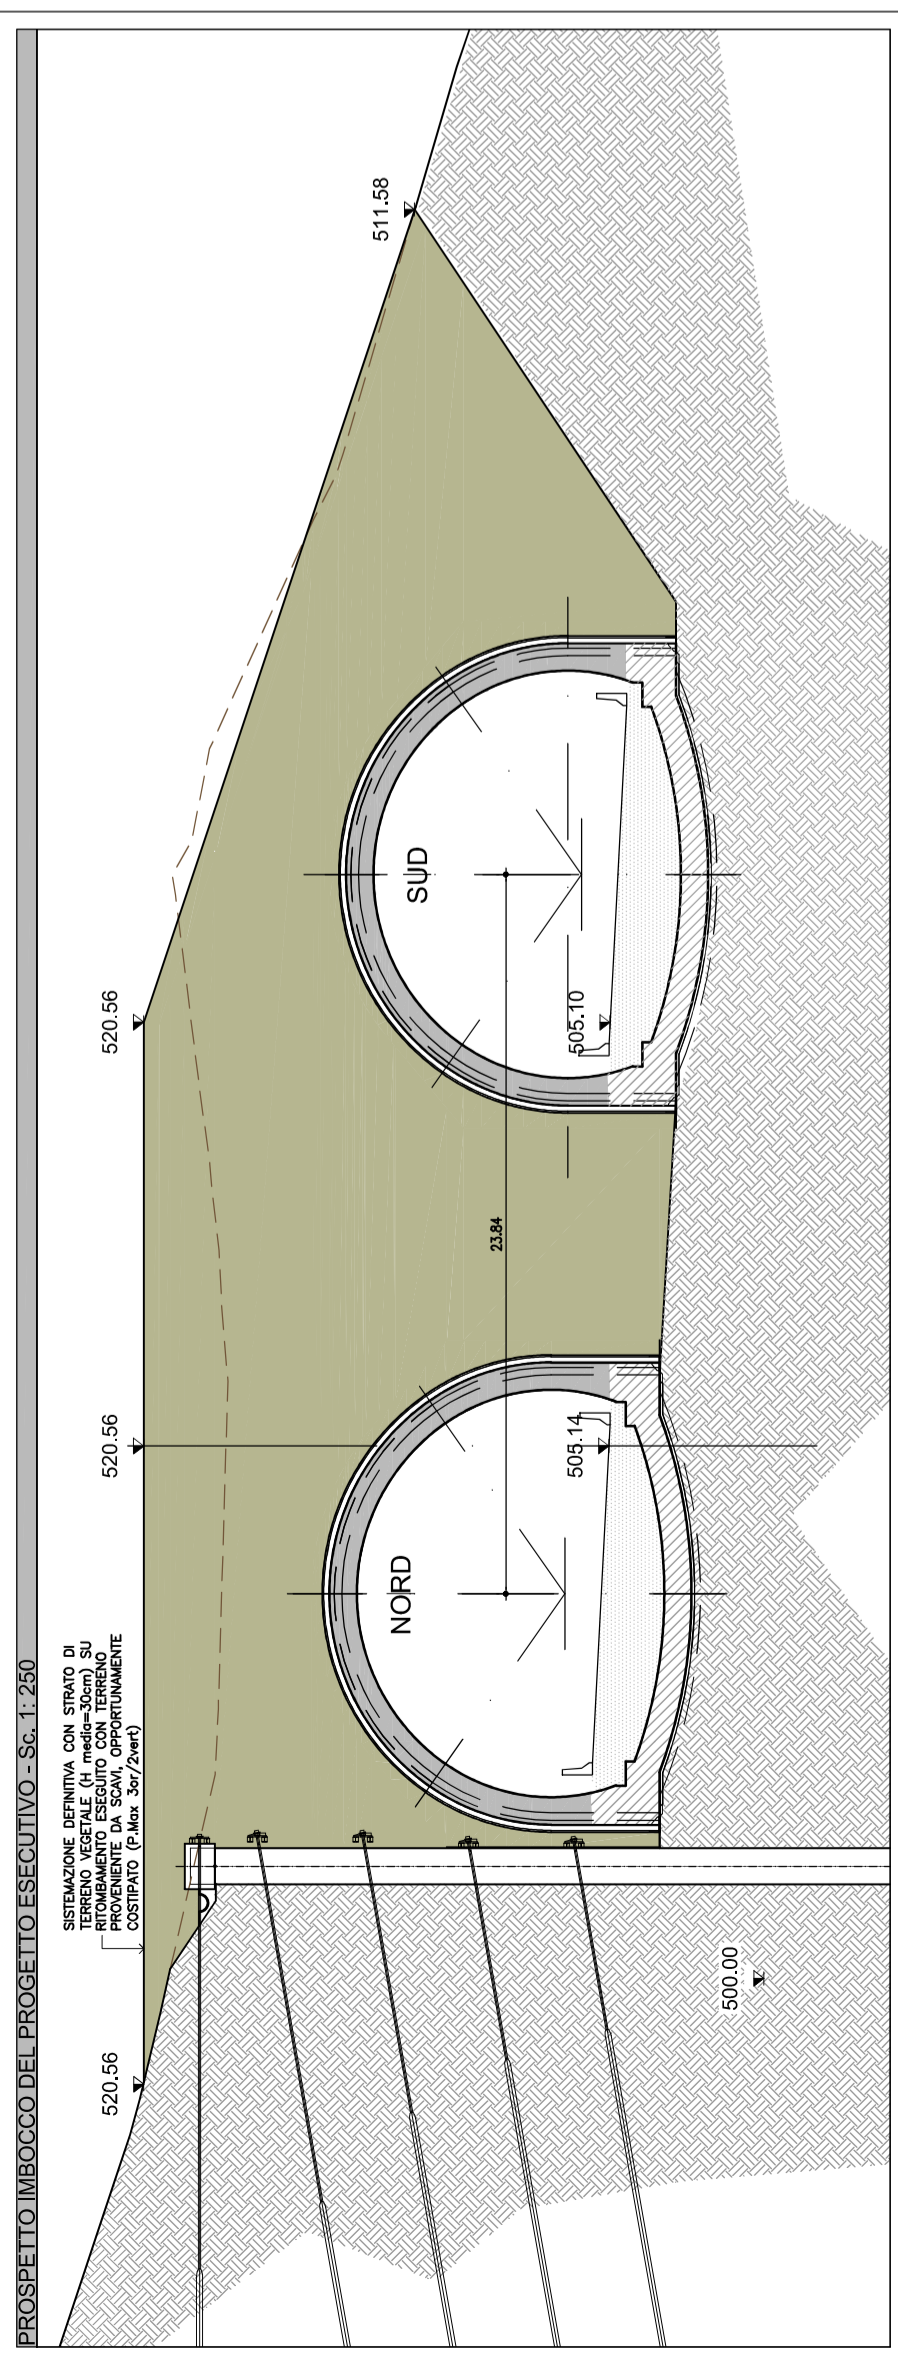
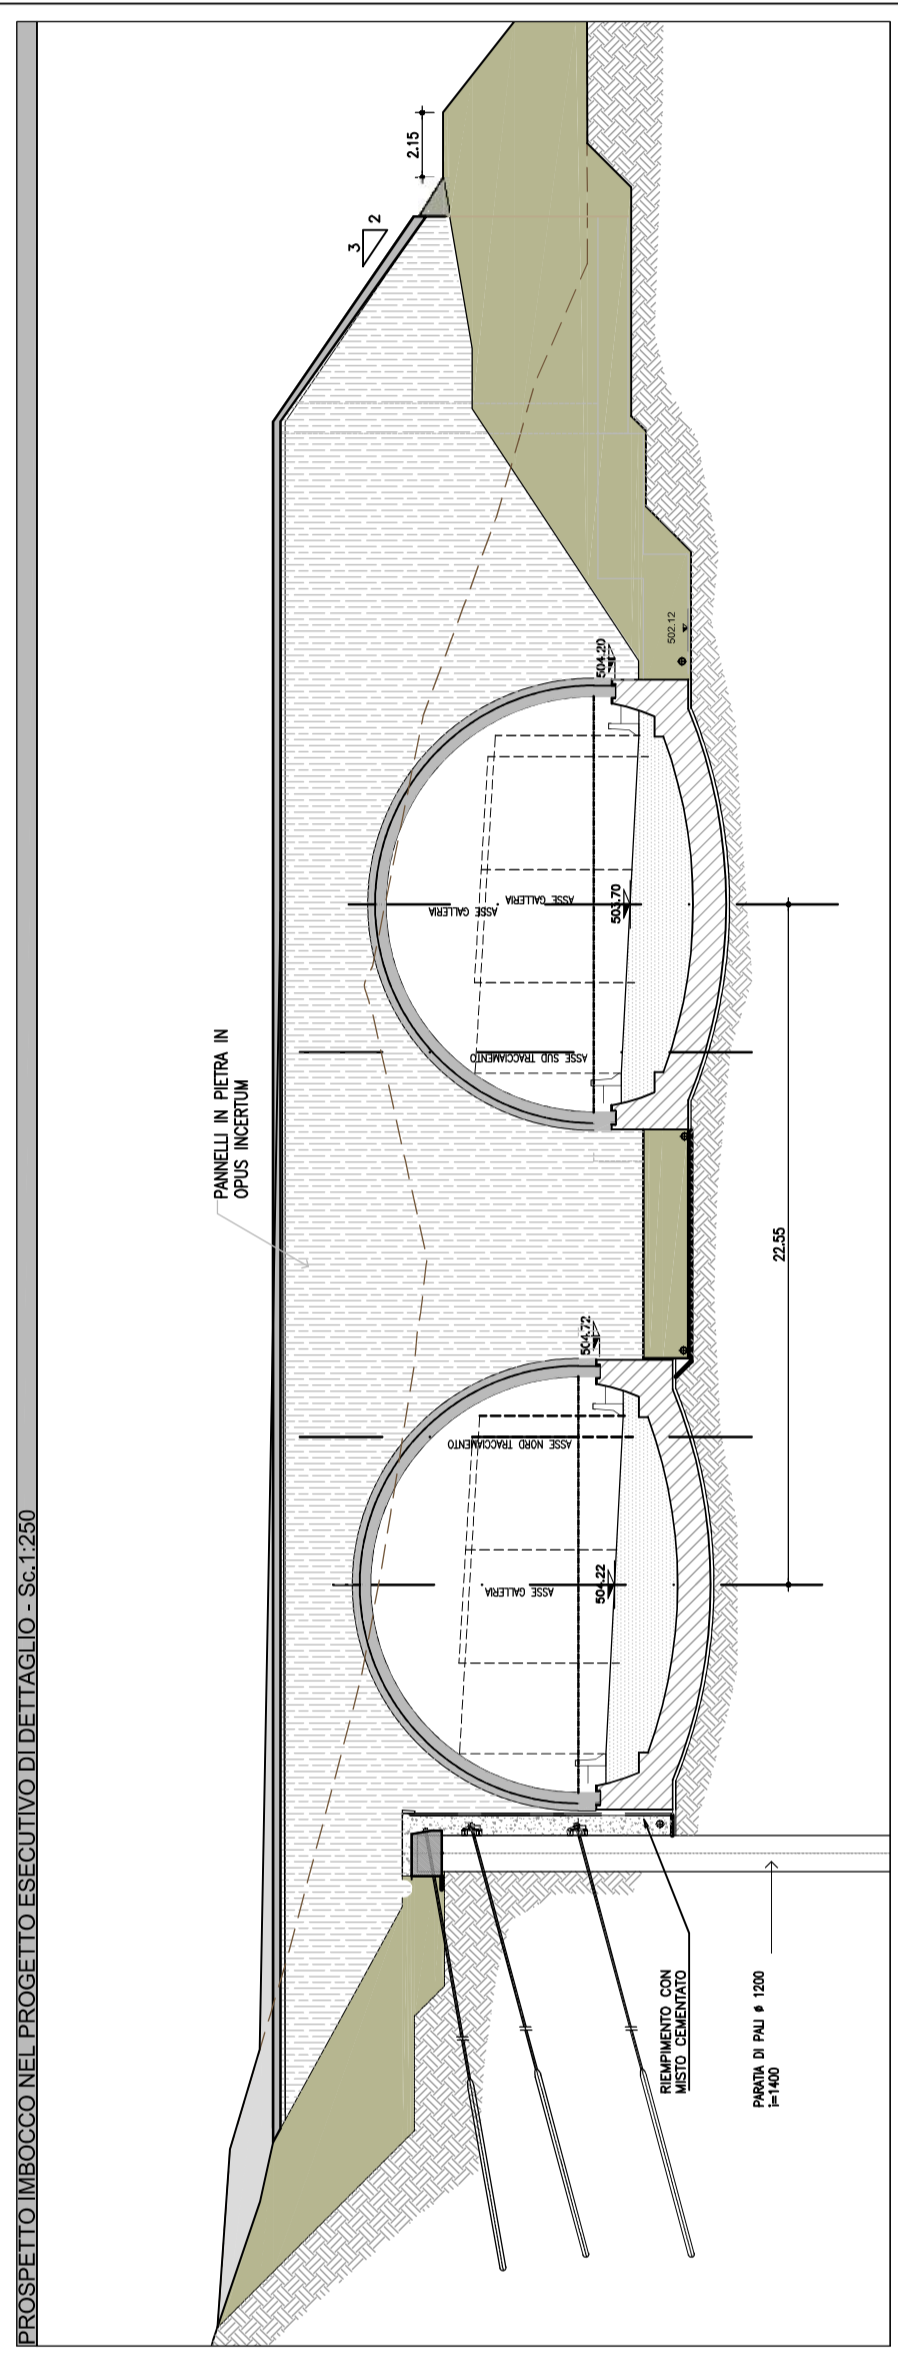
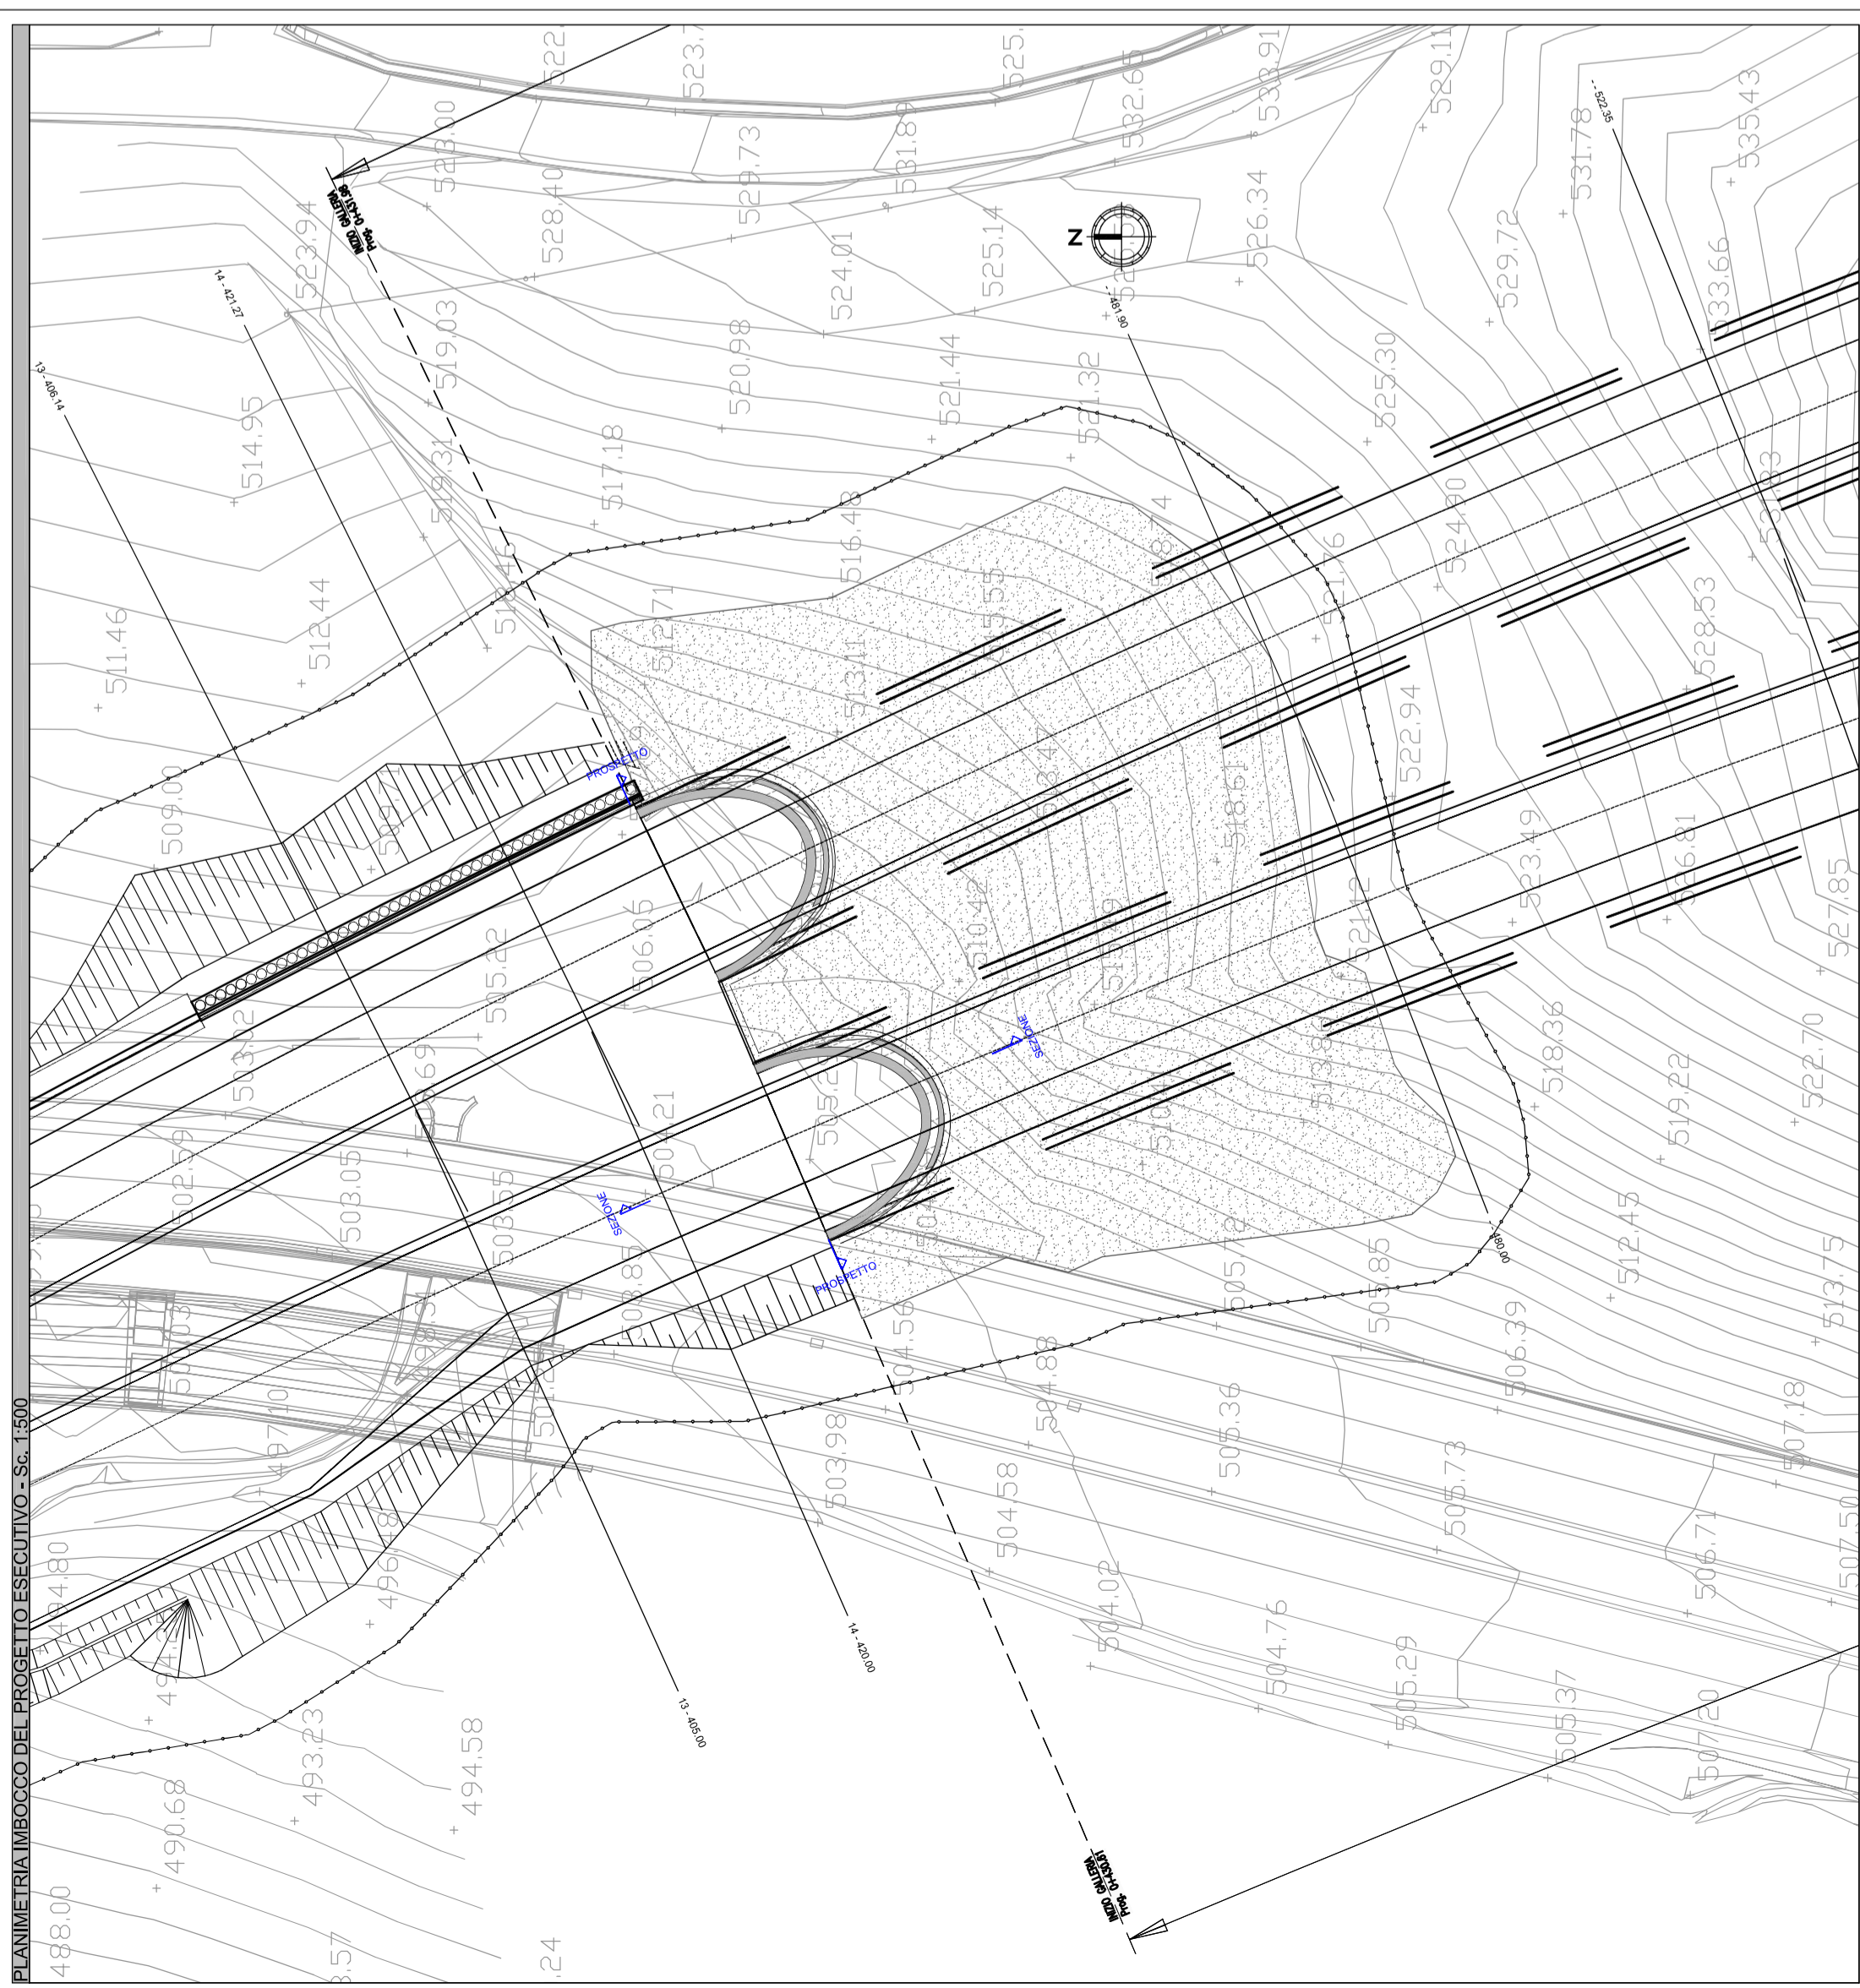
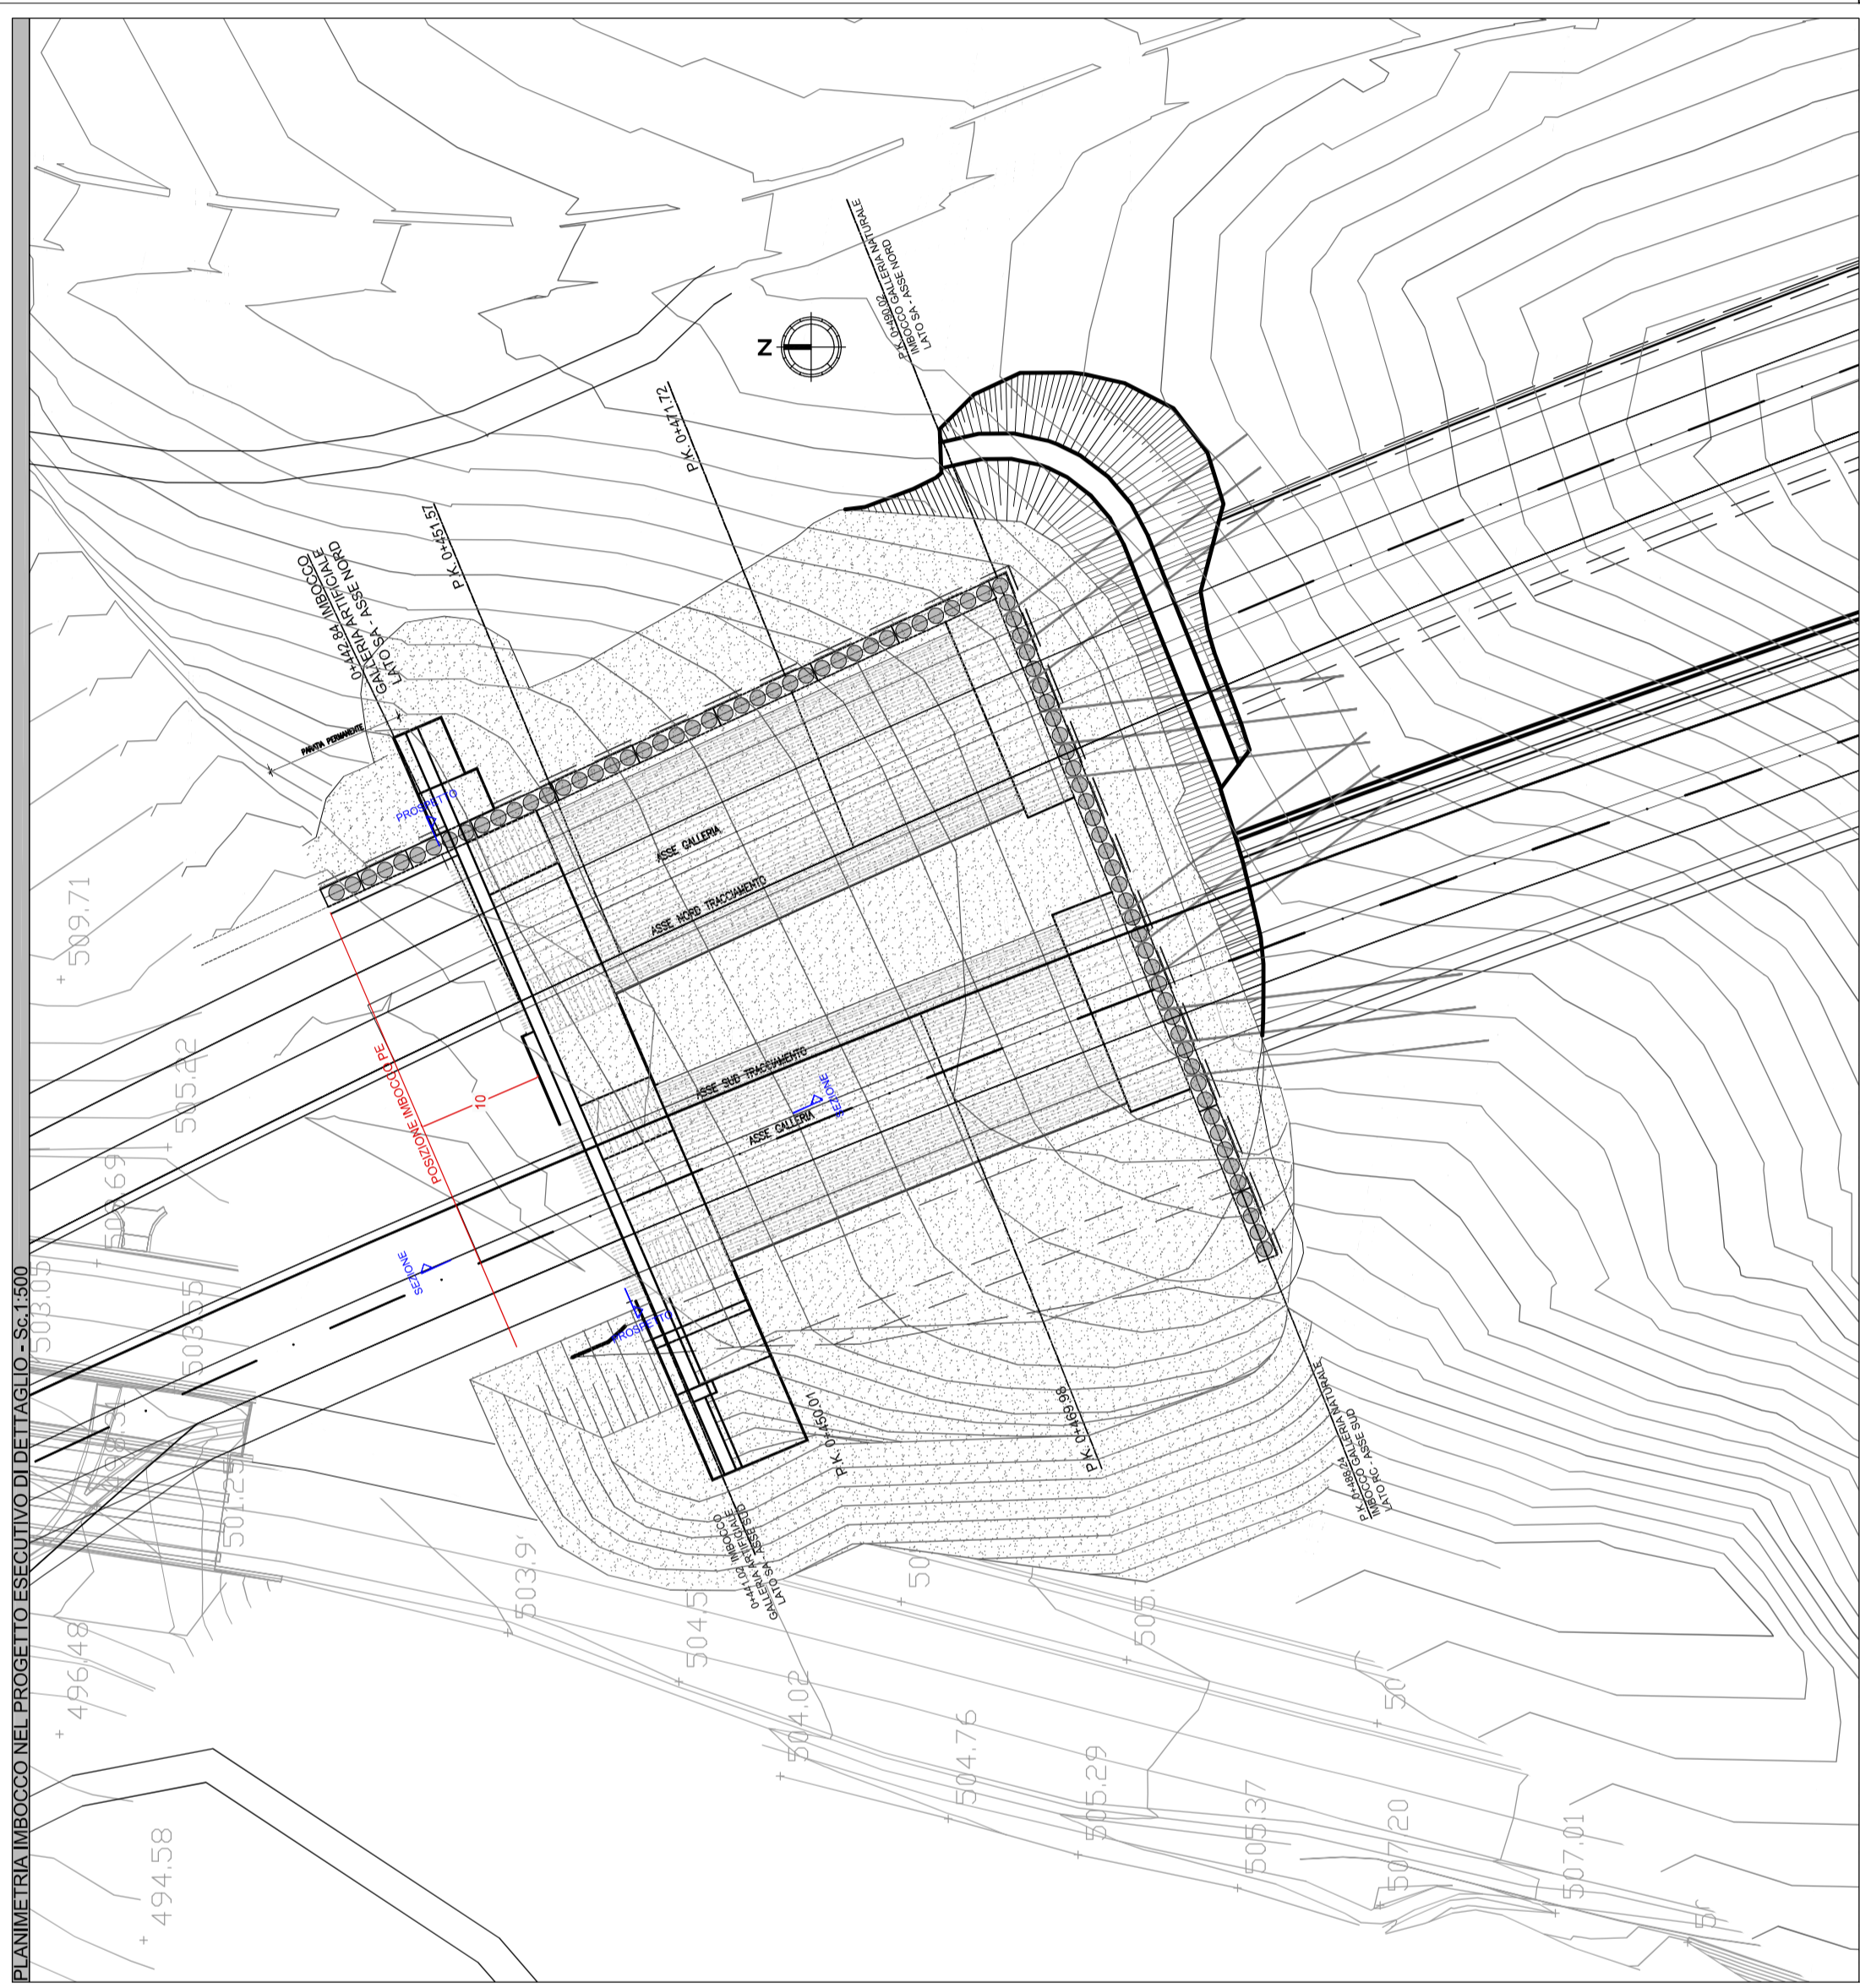


PERIZIA

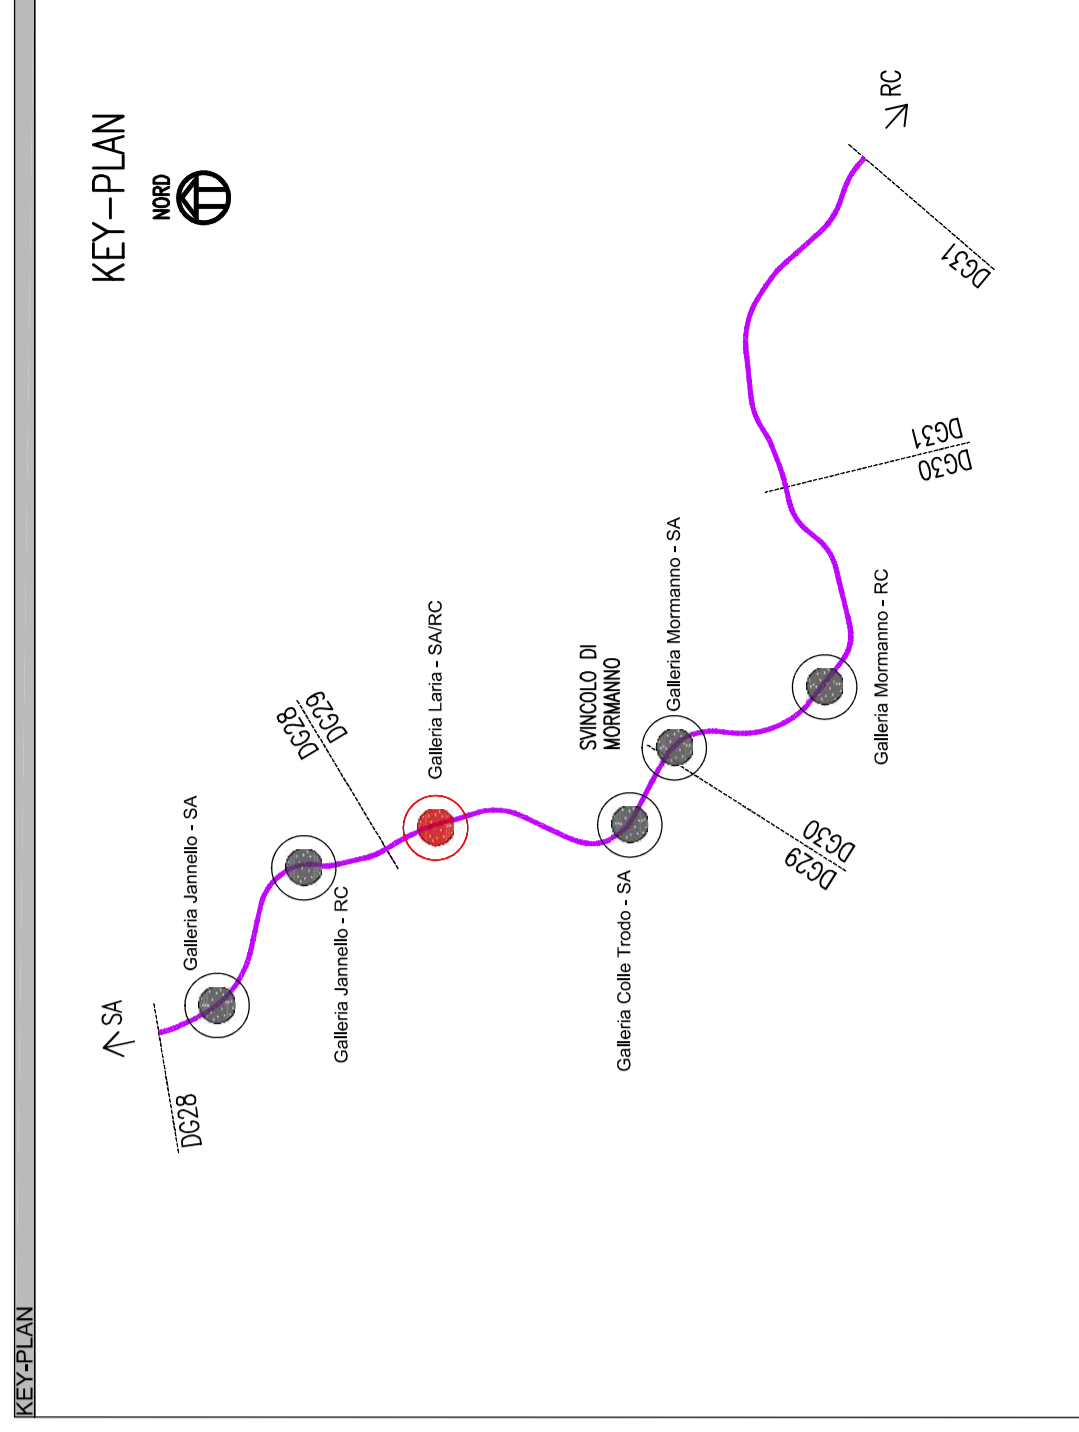

PERIZIA DI VARIANTE

Anas Spa

Direzione Centrale Progettazione

ASR 18/07

AUTOSTRADA A3 SALERNO - REGGIO CALABRIA

LAVORI DI AMMODERNAMENTO ED ADEGUAMENTO AL TIPO 1^a DELLE NORME CNR/80
 Dal km 153+400 al km 173+900
 MACROLOTTO 3 - PARTE 2^a

PROGETTO ESECUTIVO DI DETTAGLIO

CONTRAENTE GENERALE

ITALSARC S.p.A.
 Direzione Tecnica
 Via Valenzano, 10 - 80138 Napoli

GRUPPO DI PROGETTAZIONE DEL PROGETTO ESECUTIVO APPROVATO
 ESPRESSAMENTE DALLA REGIONE CALABRIA

RTP:
 TECHNICAL S.p.A. (mandatario)
 371 PROGETTI ITALIA S.p.A.
 PROMETEENGINEERING S.r.l.
 STUDIO MELE ASSOCIATI S.r.l.
 SOIL S.r.l.
 SITECO S.r.l.

INTEGRAZIONE PRESTAZIONI SPECIALISTICHE
 Dott. Ing. M. Raccosta
 IL GEOLOGO
 Dott. Geol. Vittorio Fedrighi
 Ordine dei Geologi del Lazio n. 784

DIREZIONE LAVORI:
 IL COORDINATORE DELLA SICUREZZA
 Dott. Ing. Mario Baccante
 Ordine Ing. Roma n. 3279

IL RESPONSABILE DEL PROCEDIMENTO
 Dott. Ing. Luigi Siretta

PROGETTO	IV. PARC.	N. PROJ.	NUMERO PROGRESSIVO EUROPEO:	REVISIONE	SCALA:
L04111B	V	1301	TOO-IA03-AMB-DC35_A.dwg	A	VARIE
D					
C					
B					
A	EMISSIONE	DATA	COLACILLO	BECHINI	POSSATI
REV.	DESCRIZIONE		APRILE 2016	REDATTO	VERIFICATO
				APPROVATO	APPROVATO

WBS DI RIFERIMENTO :