

| | | | | |
|---------------------|-------|----|------------------------------------|---|
| Macchia faunistica: | 46 mq | Sp | Ginestra, <i>Spartium junceum</i> | 5 |
| | | Ps | Prugnolo, <i>Prunus spinosa</i> | 5 |
| | | Js | Ginepro, <i>Juniperus communis</i> | 5 |



| | | | | |
|--------------------|-------|----|-----------------------------------|----|
| Stiepe faunistica: | 70 ml | Sp | Ginestra, <i>Spartium junceum</i> | 43 |
| | | Ps | Prugnolo, <i>Prunus spinosa</i> | 43 |



| | | | | |
|---------------------|-------|----|------------------------------------|---|
| Macchia faunistica: | 55 mq | Sp | Ginestra, <i>Spartium junceum</i> | 6 |
| | | Ps | Prugnolo, <i>Prunus spinosa</i> | 6 |
| | | Js | Ginepro, <i>Juniperus communis</i> | 6 |

| | | | | |
|---------------------|--------|----|------------------------------------|---|
| Macchia faunistica: | 100 mq | Sp | Ginestra, <i>Spartium junceum</i> | 9 |
| | | Ps | Prugnolo, <i>Prunus spinosa</i> | 9 |
| | | Js | Ginepro, <i>Juniperus communis</i> | 9 |

PARTICOLARE PASSERELLA - Scala 1:25

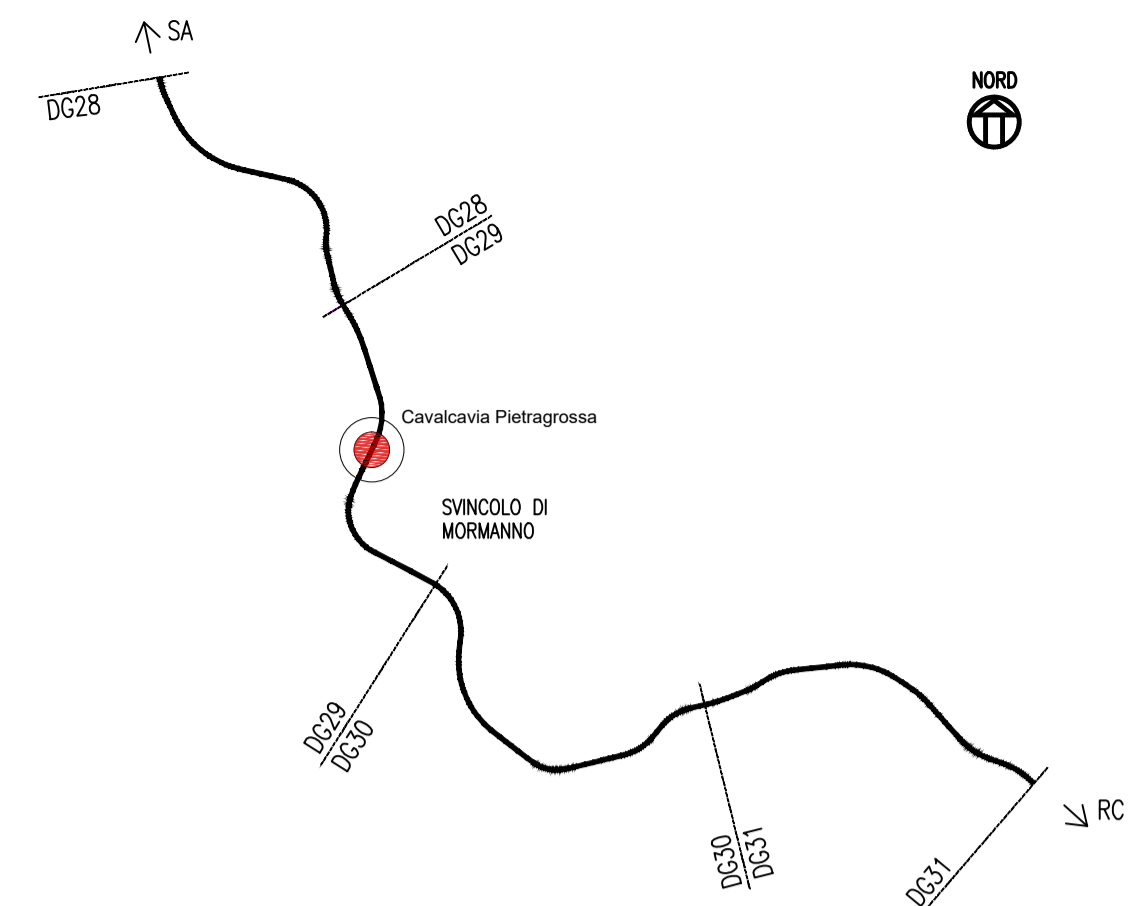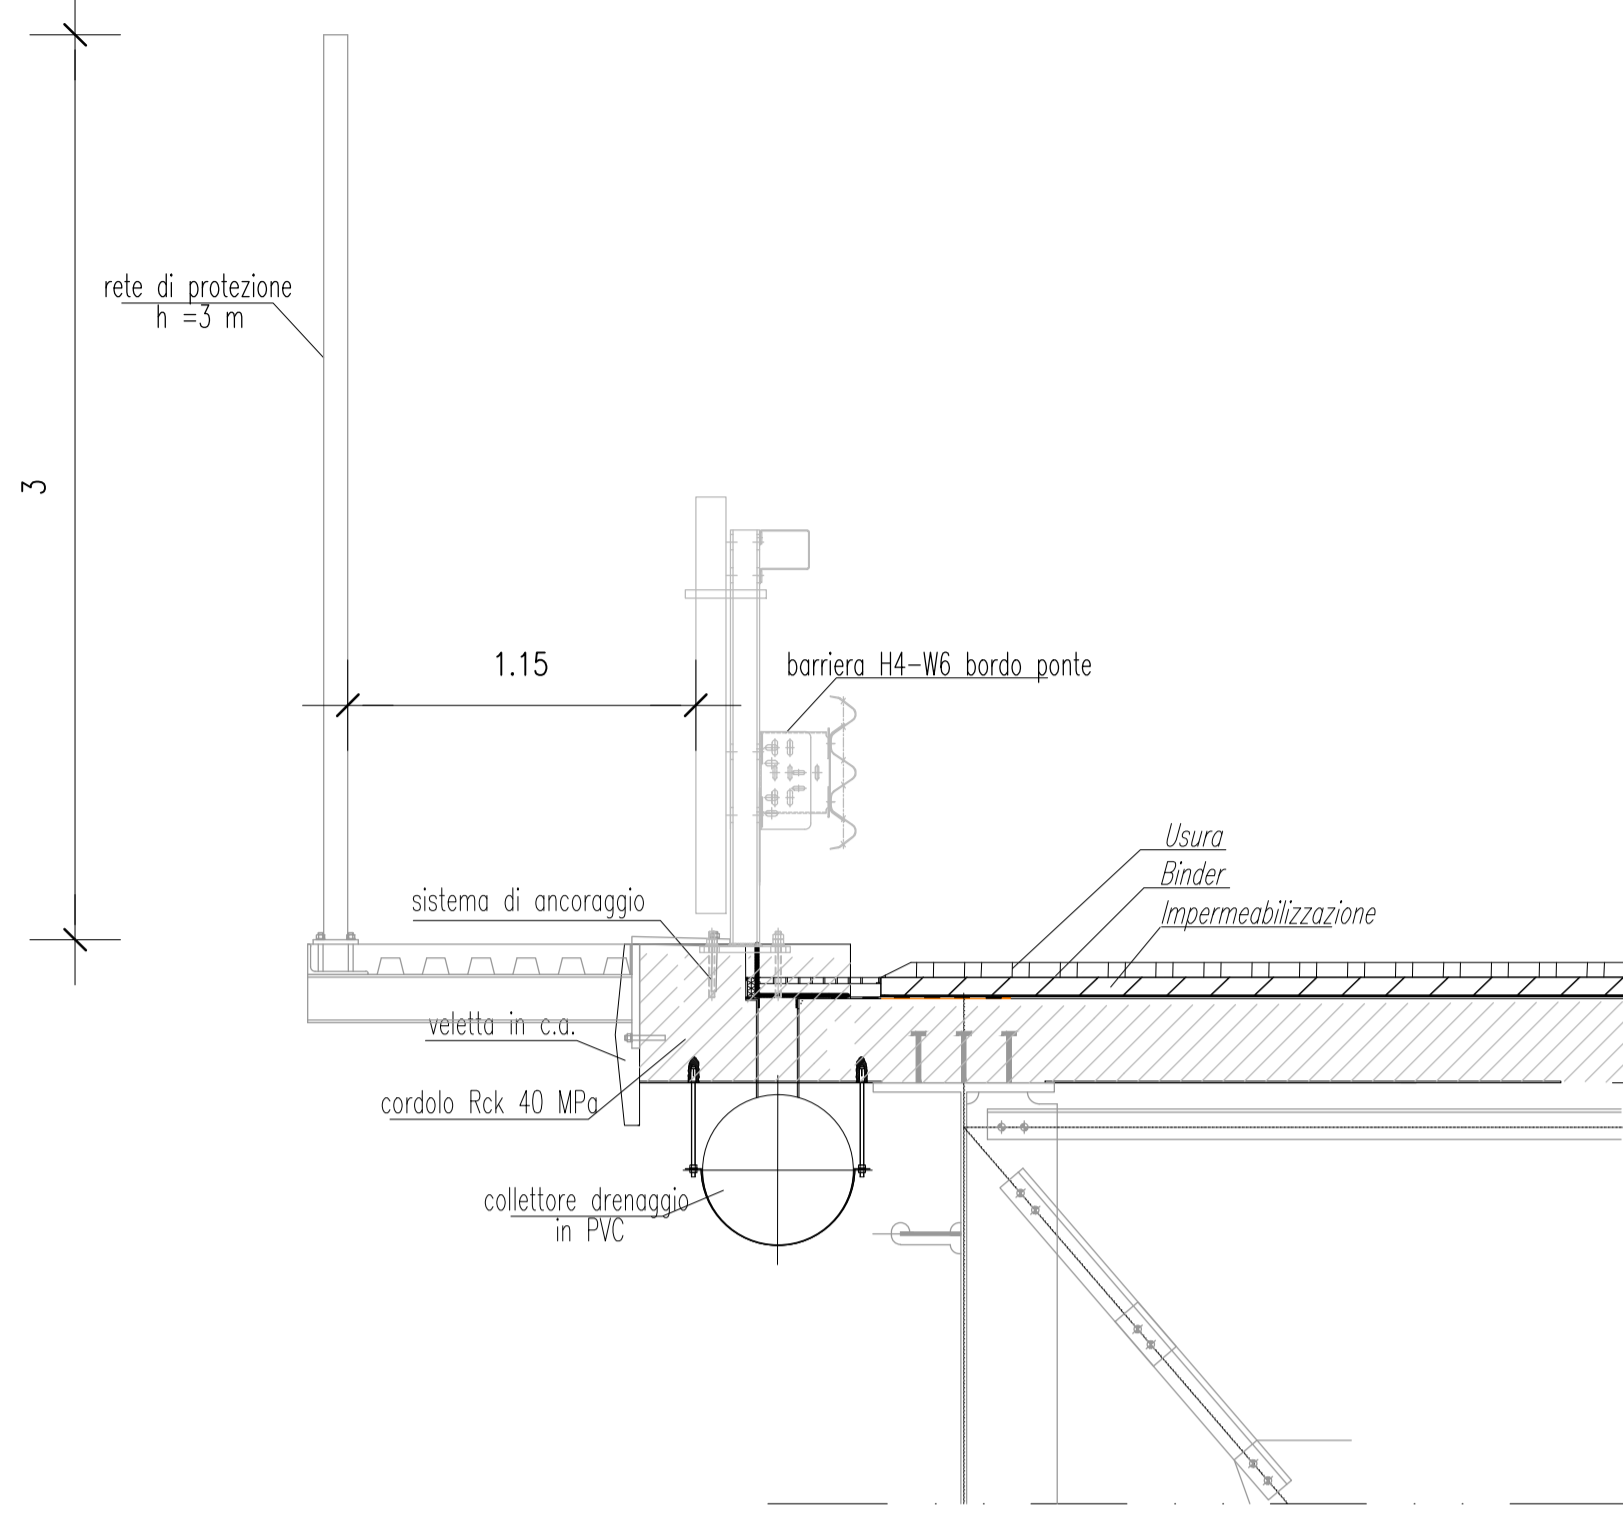

PERIZIA DI VARIANTE



Anas SpA

Direzione Centrale Progettazione

ASR 18/07
 AUTOSTRADA A3 SALERNO – REGGIO CALABRIA
 LAVORI DI AMMODERNAMENTO ED ADEGUAMENTO AL TIPO 1a DELLE NORME CNR/80
 Dal km 153+400 al km 173+900
 MACROLOTTO 3 – PARTE 2^

PROGETTO ESECUTIVO DI DETTAGLIO

| | |
|---------------------|---|
| CONTRAENTE GENERALE | IL RESPONSABILE DEL CONTRAENTE GENERALE |
| ital SARC | ITALSARC S.p.A. Il Direttore Tecnico Ing. Massimo Benucci |

| | | |
|--|--|--|
| GRUPPO DI PROGETTAZIONE DEL PROGETTO ESECUTIVO APPROVATO | GRUPPO DI PROGETTAZIONE ESECUTIVA | PROGETTISTA RESPONSABILE WBS |
| RTP: TECHNITAL S.p.A. (mandataria) 3TI PROGETTI ITALIA S.p.A. PROMETEENGINEERING.IT S.r.l. STUDIO MELE ASSOCIATI S.r.l. SOIL S.r.l. SITECO S.r.l. | Ing. ANESSIO Ing. CARLOTTO Ing. CARLOTTO Ing. CARLOTTO Ing. CARLOTTO Ing. CARLOTTO Ing. CARLOTTO | Dott. Massimiliano Bechini |
| INTEGRAZIONE PRESTAZIONI SPECIALISTICHE | IL GEOLOGO | IL RESPONSABILE IN CARICA PER LA GEOTECNICA |
| Dott. Ing. M. Raccosta | Dott. Geol. Vittorio Federici Ordine Ing. Geologi del Lazio n. 784 | Dott. Ing. Geol. CALAMARAS Ordine Ing. Torino n. 4178 |

| | | |
|--|---|---------------------------|
| DIREZIONE LAVORI: | IL COORDINATORE DELLA SICUREZZA IN FASE DI ESECUZIONE | VISTO: ANAS |
| IL DIRETTORE DEI LAVORI Dott. Ing. Mario Geomonte Ordine Ing. Roma n. 3279 | Dott. Ing. Franco Pugliese Ordine Ing. Firenze n. 5286 | Dott. Ing. Luigi Silletta |

PROGETTO DELLE MODIFICHE TECNICHE APPORTATE AL PE
 PASSERELLA FAUNISTICA PIETRAGROSSA
 Dettagli realizzativi inviti per la fauna

| | | | | |
|-----------------|-------------------------|------------------------------|-----------|------------|
| CODICE PROGETTO | NOME FILE | NUMERO PROGRESSIVO ELABORATO | REVISIONE | SCALA: |
| PROGETTO | TOO-IA03-AMB-DIO2_A.dwg | 2145/00 | A | VARIE |
| PROGETTO | LIV. PROG. N. PROG. | CODICE ELAB. | | |
| L0411B | V 1301 | TOO IA03AMB DIO2 | | |
| D | | | | |
| C | | | | |
| B | | | | |
| A | EMISSIONE | Aprile 2016 | COLACILLO | BECHINI |
| REV. | DESCRIZIONE | DATA | REDATTO | VERIFICATO |
| | | | POSSATI | APPROVATO |