




SEZIONE 1 - SCALA 1:250

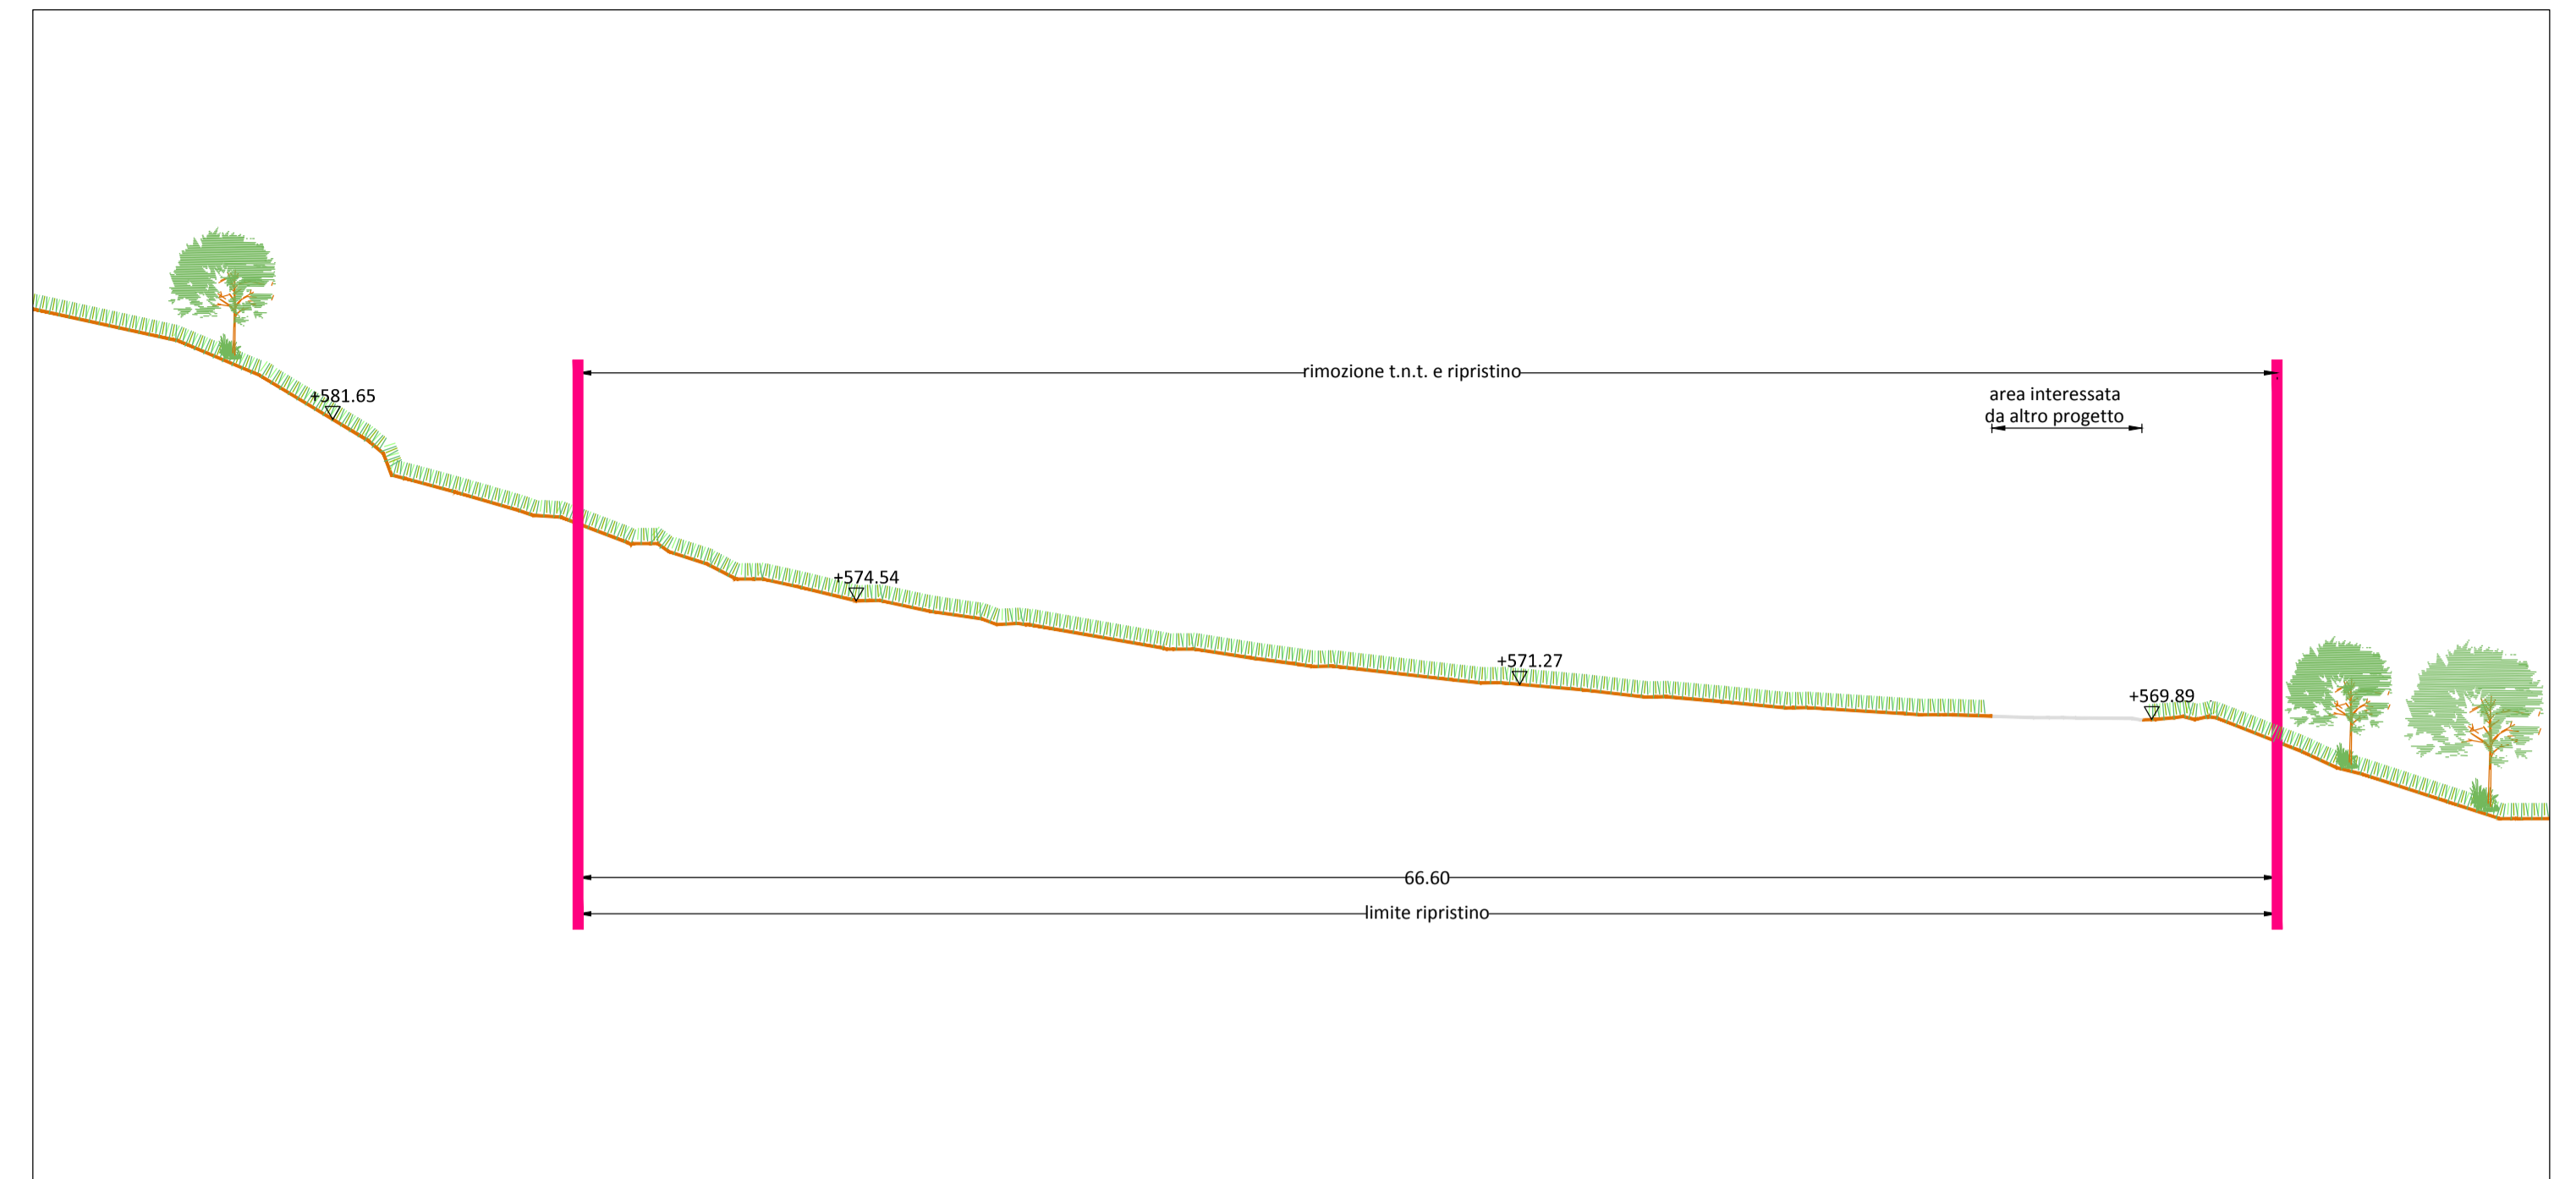

SEZIONE 2 - SCALA 1:250

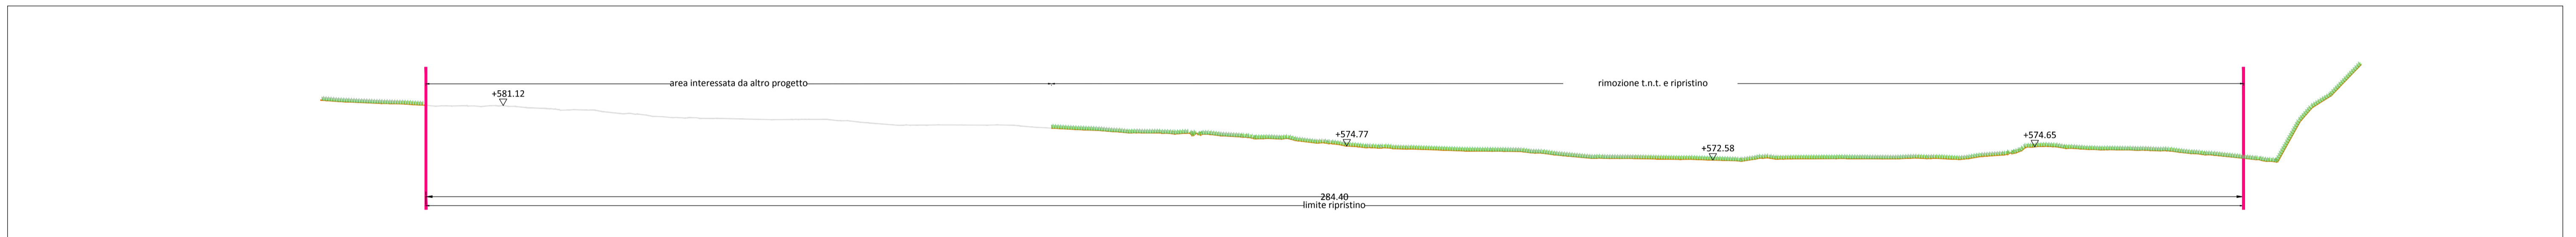

SEZIONE 3 - SCALA 1:500

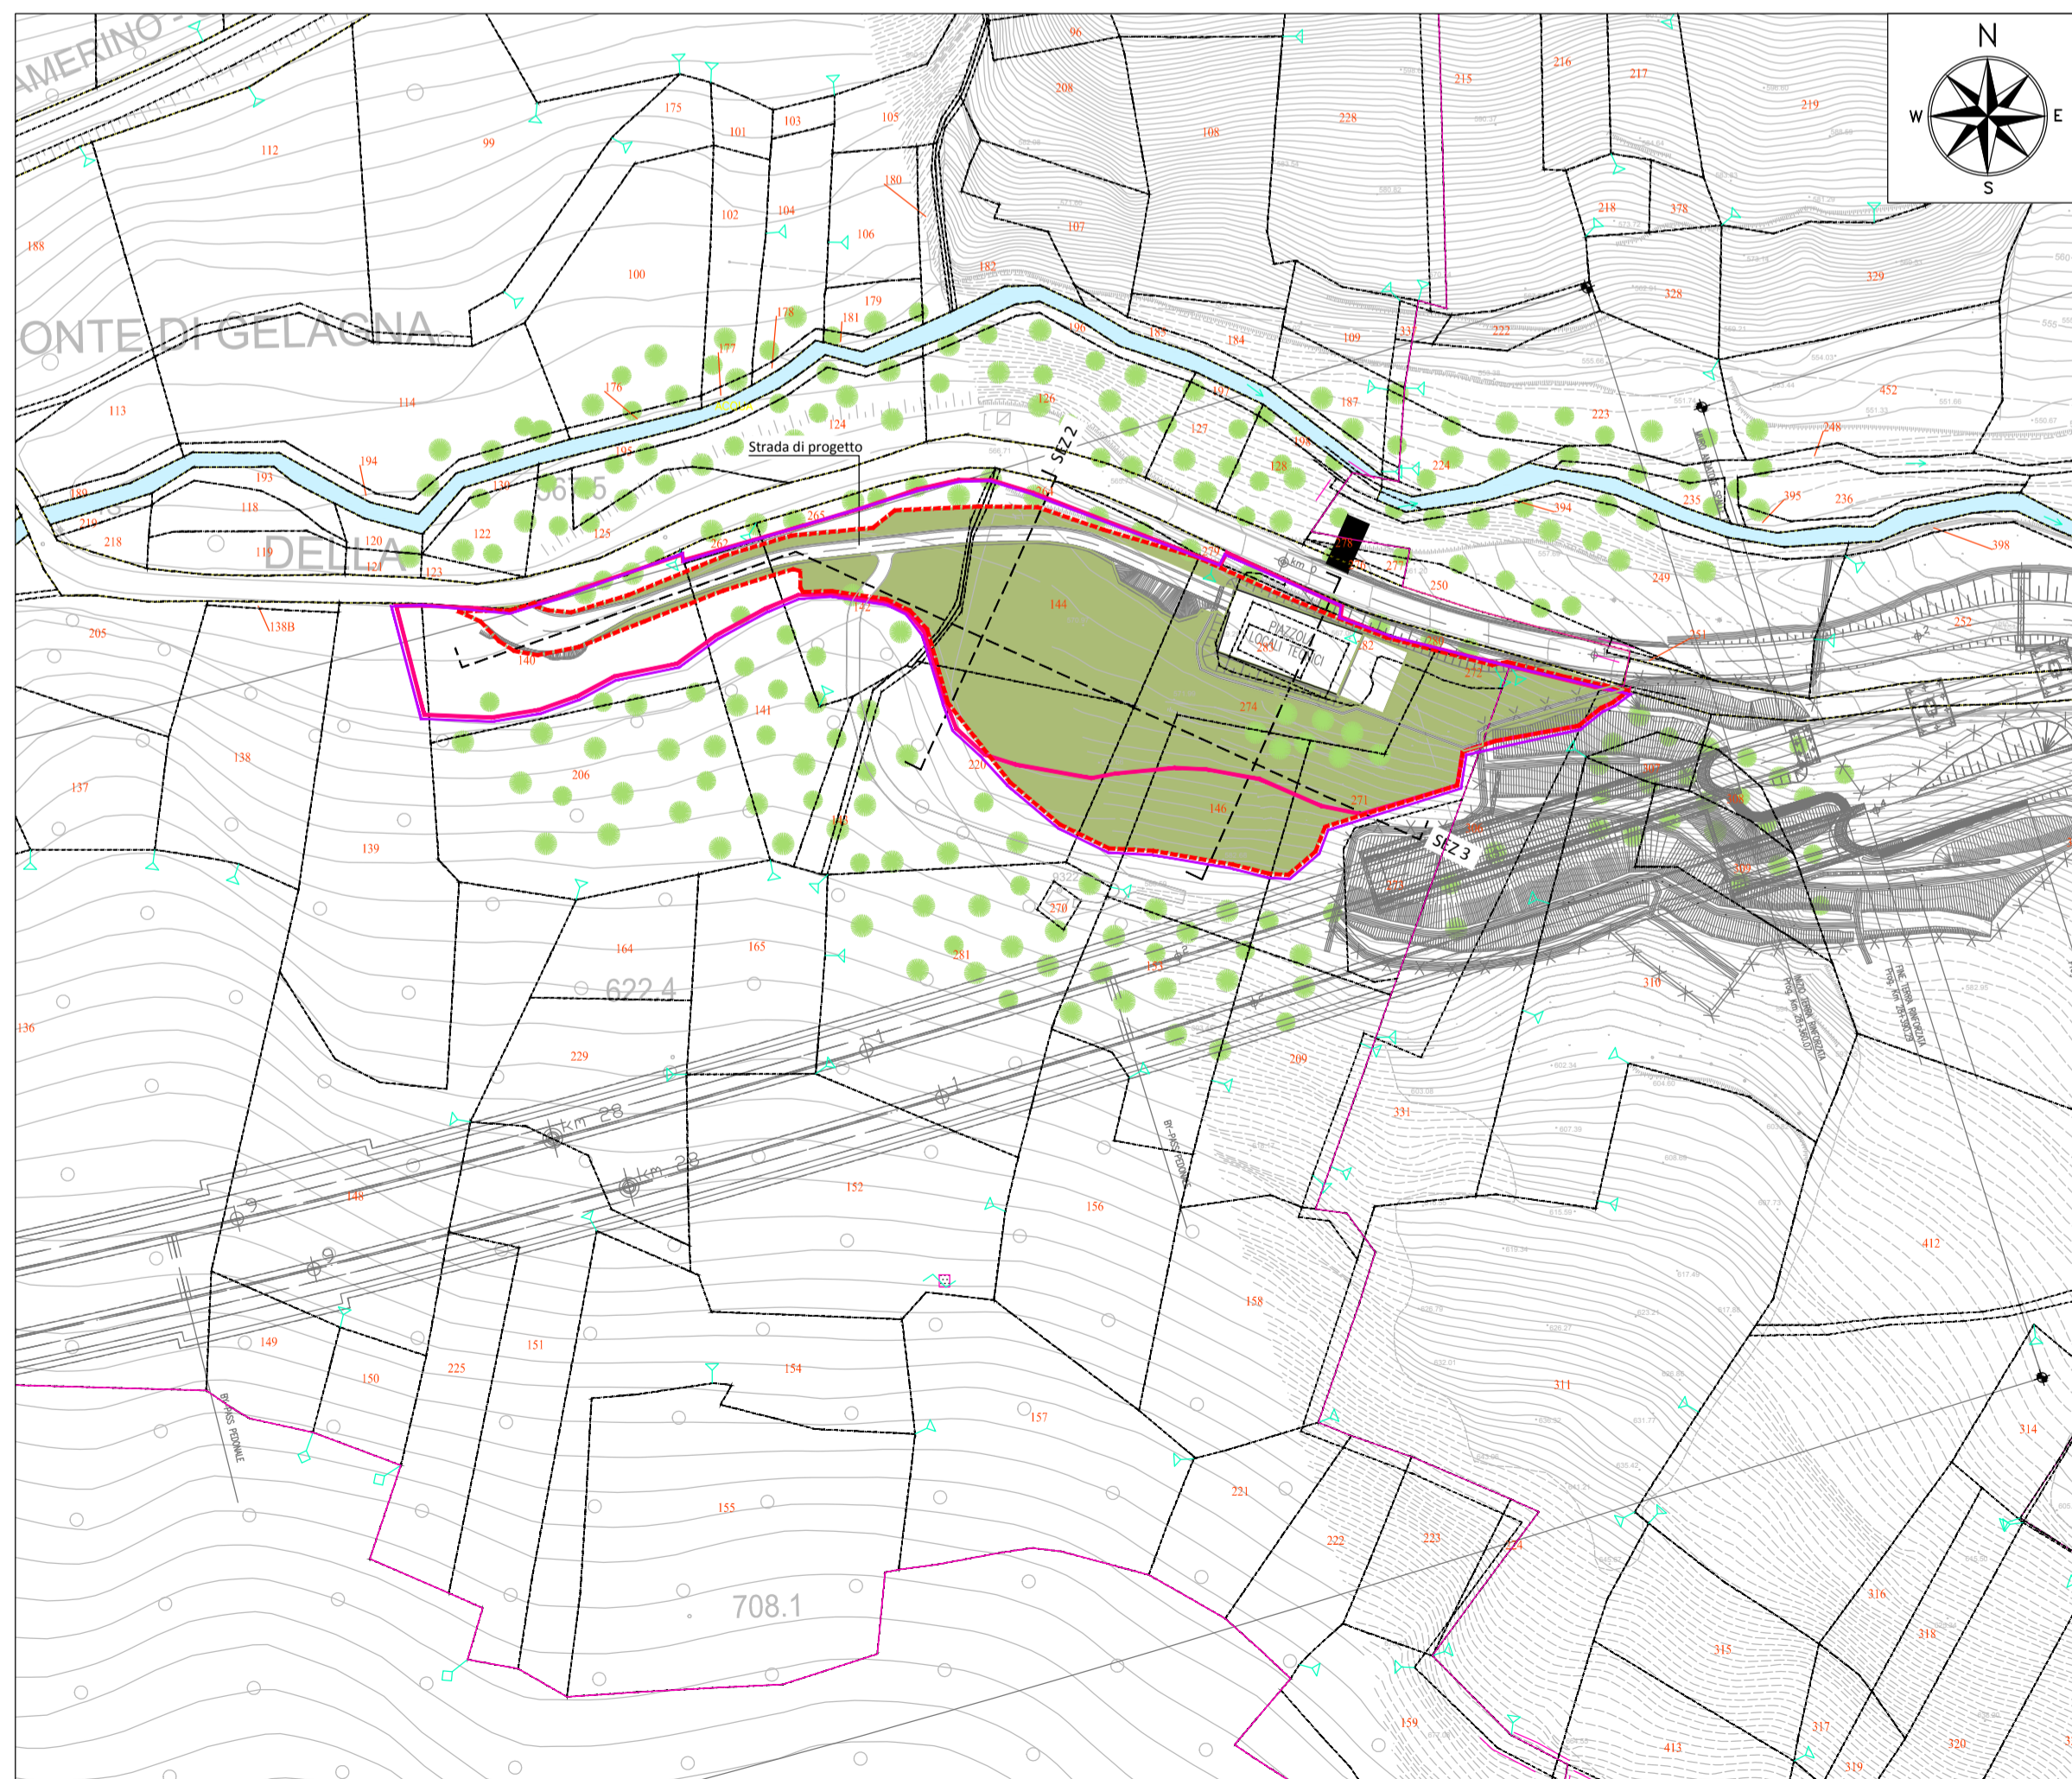

PLANIMETRIA DI PROGETTO - SCALA 1:2000

LEGENDA

- Contorno dell'area occupata temporaneamente
- Delimitazione area di stoccaggio (da progetto esecutivo)
- Delimitazione effettiva dell'area di stoccaggio e Contorno area da ripristinare
- Rimozione tessuto non tessuto, riconfigurazione morfologica e ripristino
- Vegetazione ripariale e/o boschiva
- perimetro particella catastale
- 00 identificativo particella catastale



ORTOFOTO STATO ANTE OPERAM DA RIPRISTINARE
SCALA 1:5000

QUADRILATERO
Marche Umbria S.p.A.

ASSE VIARIO MARCHE-UMBRIA
E QUADRILATERO DI PENETRAZIONE INTERNA
MAXILOTTO 1

PROGETTO ESECUTIVO

CONTRAENTE GENERALE		IL RESPONSABILE DEL CONTRAENTE GENERALE	
GRUPPO DI PROGETTAZIONE DEL PROGETTO ESECUTIVO APPROVATO		IL PROGETTISTA	
ATI: TECHNITAL s.p.a. (mandataria) EGIS STRUCTURES & ENVIRONNEMENT S.A. SICS s.r.l. Società Italiana Consulenza Strade S.I.S. Studio di Ingegneria Stradale s.r.l. SOIL Geologia Geotecnica Opere in sottoterraneo Difesa del territorio			
INTEGRAZIONE PRESTAZIONI SPECIALISTICHE <i>Dott. Ing. M. Raccosta</i>		IL GEOLOGO	
IL GEOLOGO <i>Dott. Geol. F. Ferrari</i>		IL RESPONSABILE DELLA CONGRUENZA FUNZIONALE CON IL PROGETTO ESECUTIVO APPROVATO (ATI: TECHNITAL-EGIS-SOIL-SIS-SICS)	
VISTO:IL RESPONSABILE DEL PROCEDIMENTO	VISTO:IL COORDINATORE DELLA SICUREZZA IN FASE DI ESECUZIONE	LA DIREZIONE LAVORI	
<i>Dott. Ing. Vincenzo Lomma</i>			
SUBLOTTO 1.2: S.S. 77 "VAL DI CHIANTI" TRONCO PONTELATRAVE - FOLIGNO TRATTI FOLIGNO-VALMENOTRE E GALLERIA MUCCIA-PONTELATRAVE (inclusa galleria) RIPRISTINO DELLE AREE DI CANTIERE - AREA ST10 PROGETTO: SISTEMAZIONE PAESAGGISTICO-AMBIENTALE (PLANIMETRIA, SEZIONI E ORTOFOTO)			
Codice Unico di Progetto (CUP) F12C03000050011 ex F12C03000050010 (comunicazione OPE 20/04/2015)			
REVISIONE		FOGLIO	SCALA
CODICE ELAB. FILE	Opera	Lotto	Stato
	L0703A1	E	P
	CA10100	AMB	PLA022
D			
C			
B	REVISIONE	15.06.2016	Capozza E. Mandarini G. Lamberti R.
A	EMMISSIONE	31.07.2015	Capozza E. Mandarini G. Lamberti R.
REV.	DESCRIZIONE	DATA	REDATTO VERIFICATO APPROVATO
			APPROVATO RESP. TECNICO ANAS