


MINISTERO DELL'AMBIENTE  
COMUNE DI REGGIO CALABRIA  
CAPITANERIA DI PORTO DI REGGIO CALABRIA

DITTE PROPONENTI:  
CARONTE&TOURIST S.P.A. DIANO S.P.A.

Progetto per la realizzazione di un sistema di approdo per il collegamento marittimo Reggio Calabria/Messina presso le aree a nord del piazzale Porto a Reggio Calabria

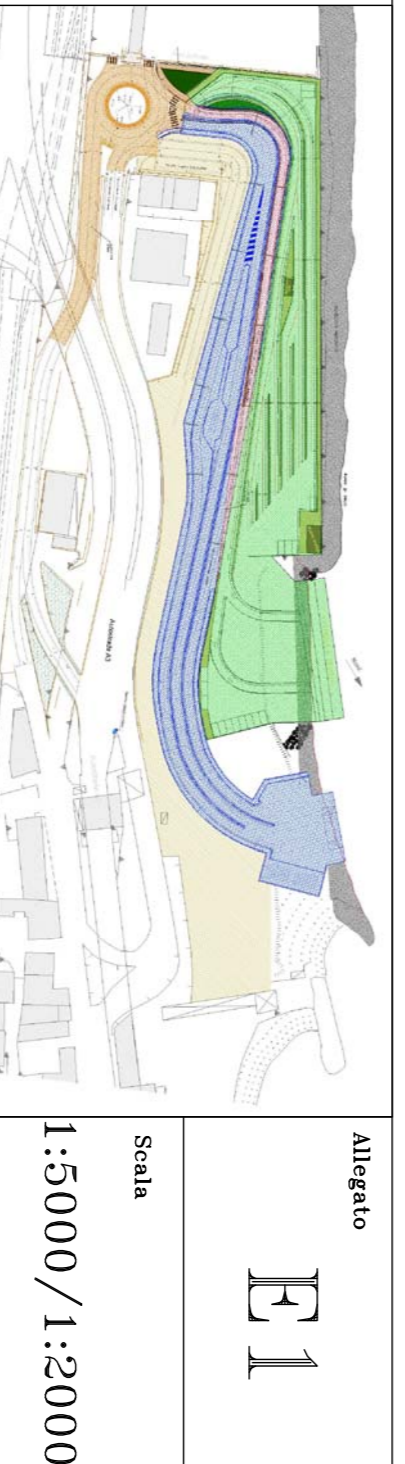

LABORATORIO: INQUADRAMENTO TERRITORIALE

TECNICI:  
Ing. Alessandro Chirico  
Ing. Alessandro De Domenico  
Ing. Giovanni Ferlazzo  
Ing. Edoardo Pracanica  
Ing. Giovanni Pracanica

CONSULENTE TECNICO SCIENTIFICO:  
Prof. Ing. Pasquale Filianoti

TECNICO INCARICATO V.L.A.:  
Dott. PhD Fausto B.F. Ronsisvalle

Caronte&Tourist S.p.a.  
Diano S.p.a.

REVISIONI:  
A SEQUITO RINNOVO  
COMA VIA DEL 16/06/16

DATA:  
27/07/2016