1 APPRODO
Planimetria aree in concessione 1:200

AREA IN CONCESSIONE COMUNE A
CARONTE&TOURIST S.P.A. E DIANO S.P.A. - *Area a terra 888,66 mq*

AREA IN CONCESSIONE A
CARONTE&TOURIST S.P.A. - *Area a terra 6.380,00 mq + specchio d'acqua 4.000,00 mq*

AREA IN CONCESSIONE A
DIANO S.P.A. - *Area a terra 4.897,00 mq + specchio d'acqua 2.927,00 mq*

VIABILITA' PUBBLICA DI
ACCESSO

AREA NON UTILIZZATA DESTINATA
A VIABILITA' E PARCHEGGIO

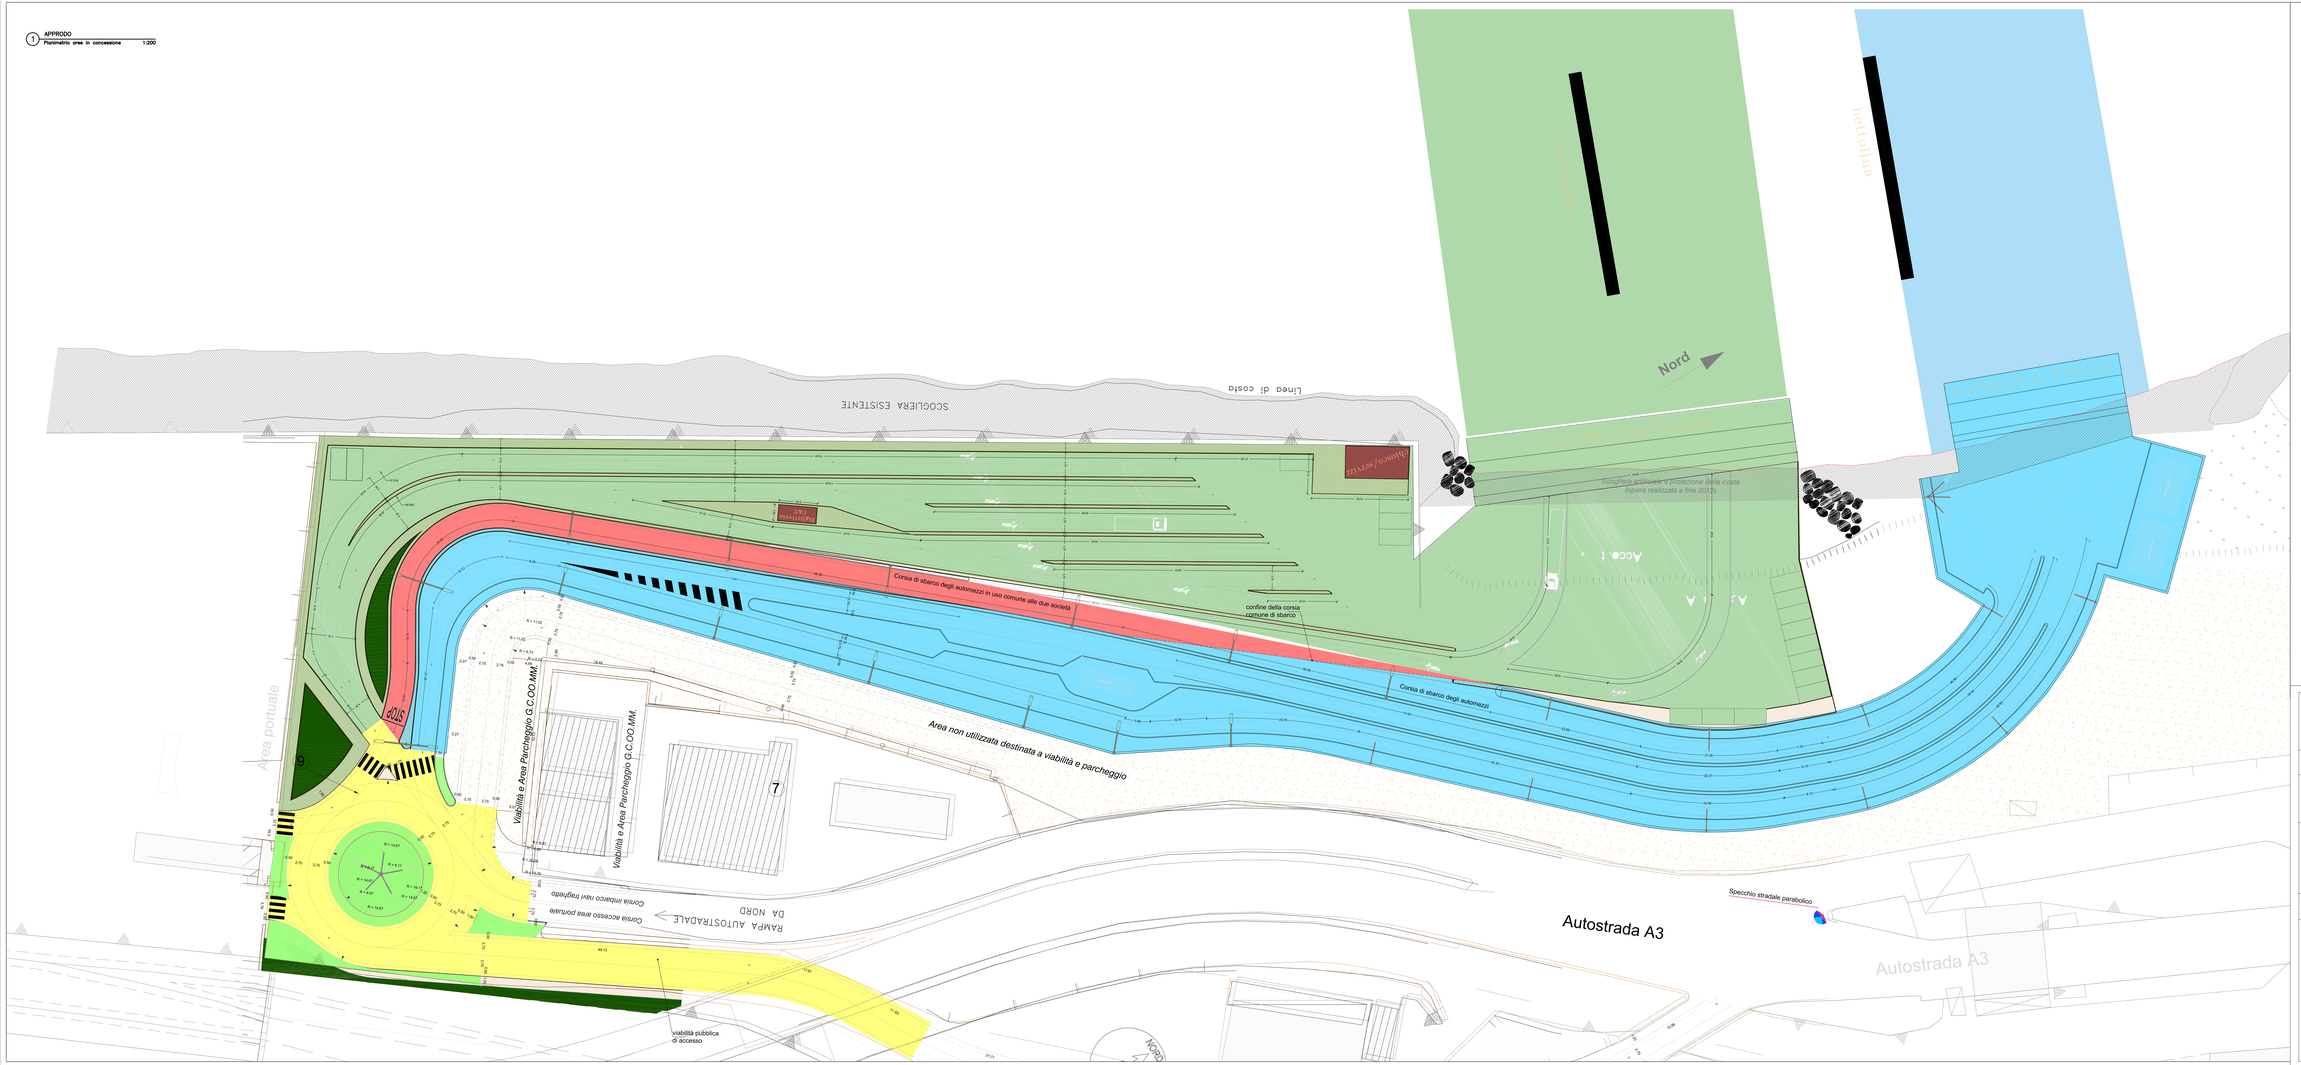

MINISTERO DELL'AMBIENTE
COMUNE DI REGGIO CALABRIA
CAPITANERIA DI PORTO DI REGGIO CALABRIA

DITTE PROPONENTI:
CARONTE&TOURIST S.P.A. — DIANO S.P.A.

Progetto per la realizzazione di un sistema di approdo per il collegamento marittimo Reggio Calabria/Messina presso le aree a nord del piazzale Porto a Reggio Calabria

allegato: E3

Scala: 1:200

ELABORATO: PLANIMETRIA DI PROGETTO
CONCESSIONI ZONA DEMANIALE E SPECCHIO ACQUEO

TECNICI:
Ing. Alessandro Chirico
Ing. Alessandro De Domenico
Ing. Giovanni Ferlazzo
Ing. Edoardo Pracanica
Ing. Giovanni Pracanica

Caronte&Tourist S.p.a.

Diano S.p.A.

CONSULENTE TECNICO SCIENTIFICO:
Prof. Ing. Pasquale Filianoti

TECNICO INCARICATO V.I.A.:
Dott. PhD Fausto B.F. Ronsisvalle

REVISIONE n. DECRETO REVISIONE CONM/VIA DEL 16/06/16

DATA: 27/07/2016