



SOPRINTENDENZA ARCHEOLOGIA, BELLE ARTI E PAESAGGIO
PER LA CITTA' METROPOLITANA DI TORINO

Provincia: TORINO

Comune: Fraz. Melezet, Loc. Sette Fontane

Progetto: Progetto di abbassamento della diga

Data: AGOSTO 2016



Oggetto: VERIFICA PREVENTIVA
DEL RISCHIO ARCHEOLOGICO
-RISCHIO RELATIVO-

Scala: 1:1000



F.T. Studio s.r.l.

TAV.
I

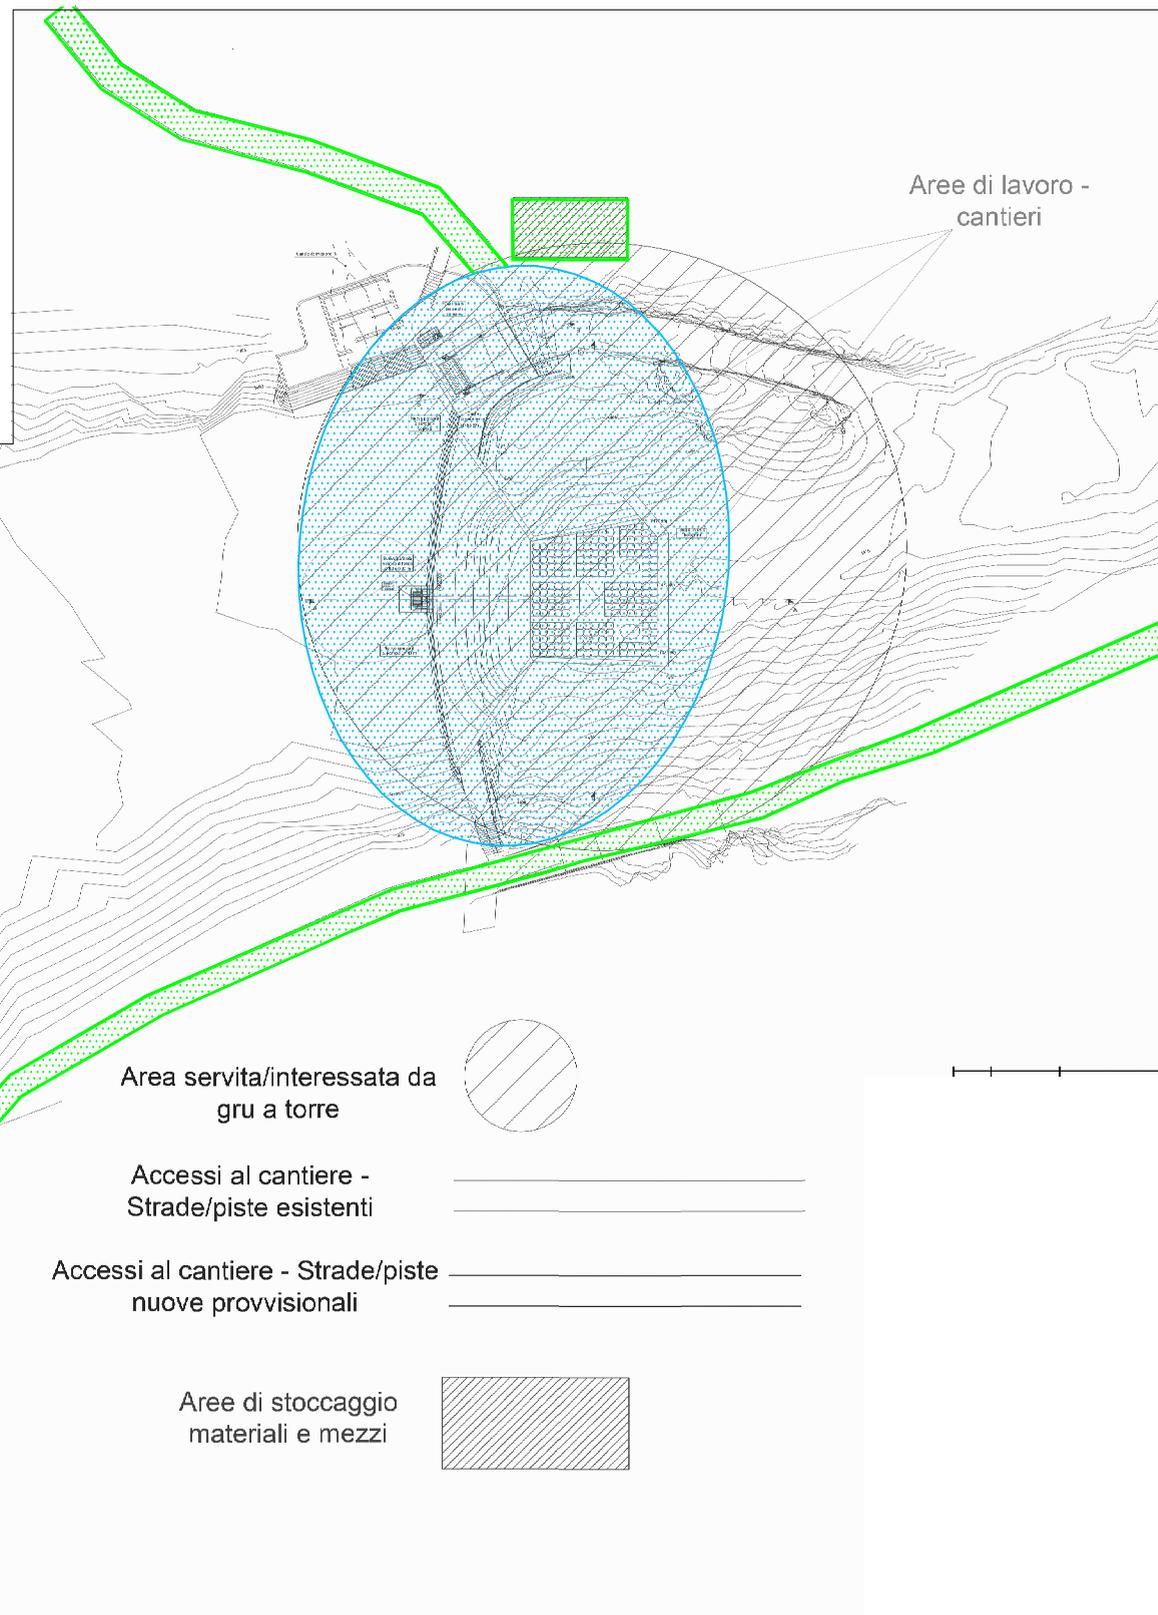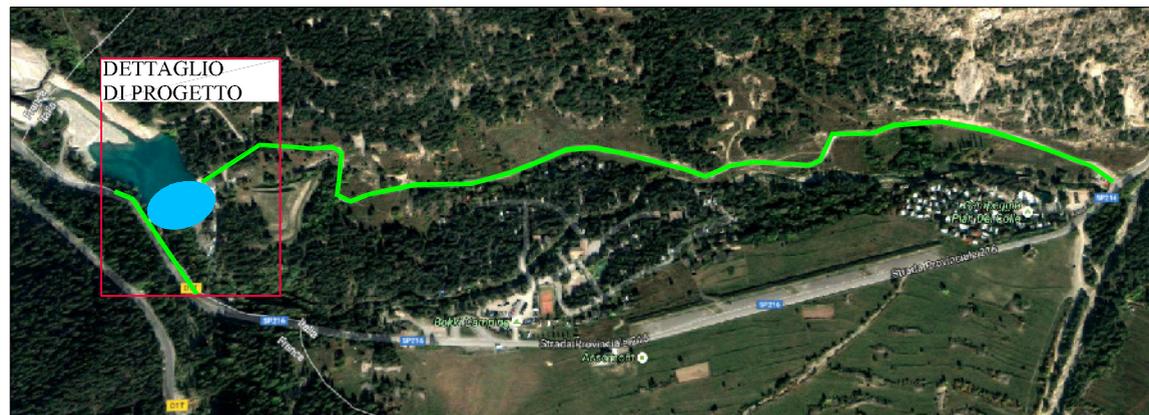


LEGENDA

Entità del rischio

-  RISCHIO NULLO
-  RISCHIO BASSO

Area servita/interessata da gru a torre

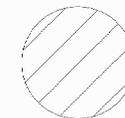

Accessi al cantiere -
Strade/piste esistenti



Accessi al cantiere - Strade/piste
nuove provvisionali



Aree di stoccaggio
materiali e mezzi

