


LEGENDA

- Tracciato di progetto
- Linea storica
- Tratto di linea storica da dismettere
- Aree intercluse
- Aree protette
- Vegetazione naturale esistente
- Interventi di mitigazione ambientale
- Interventi di compensazione ambientale
- Sottoattraversamenti della linea ferroviaria

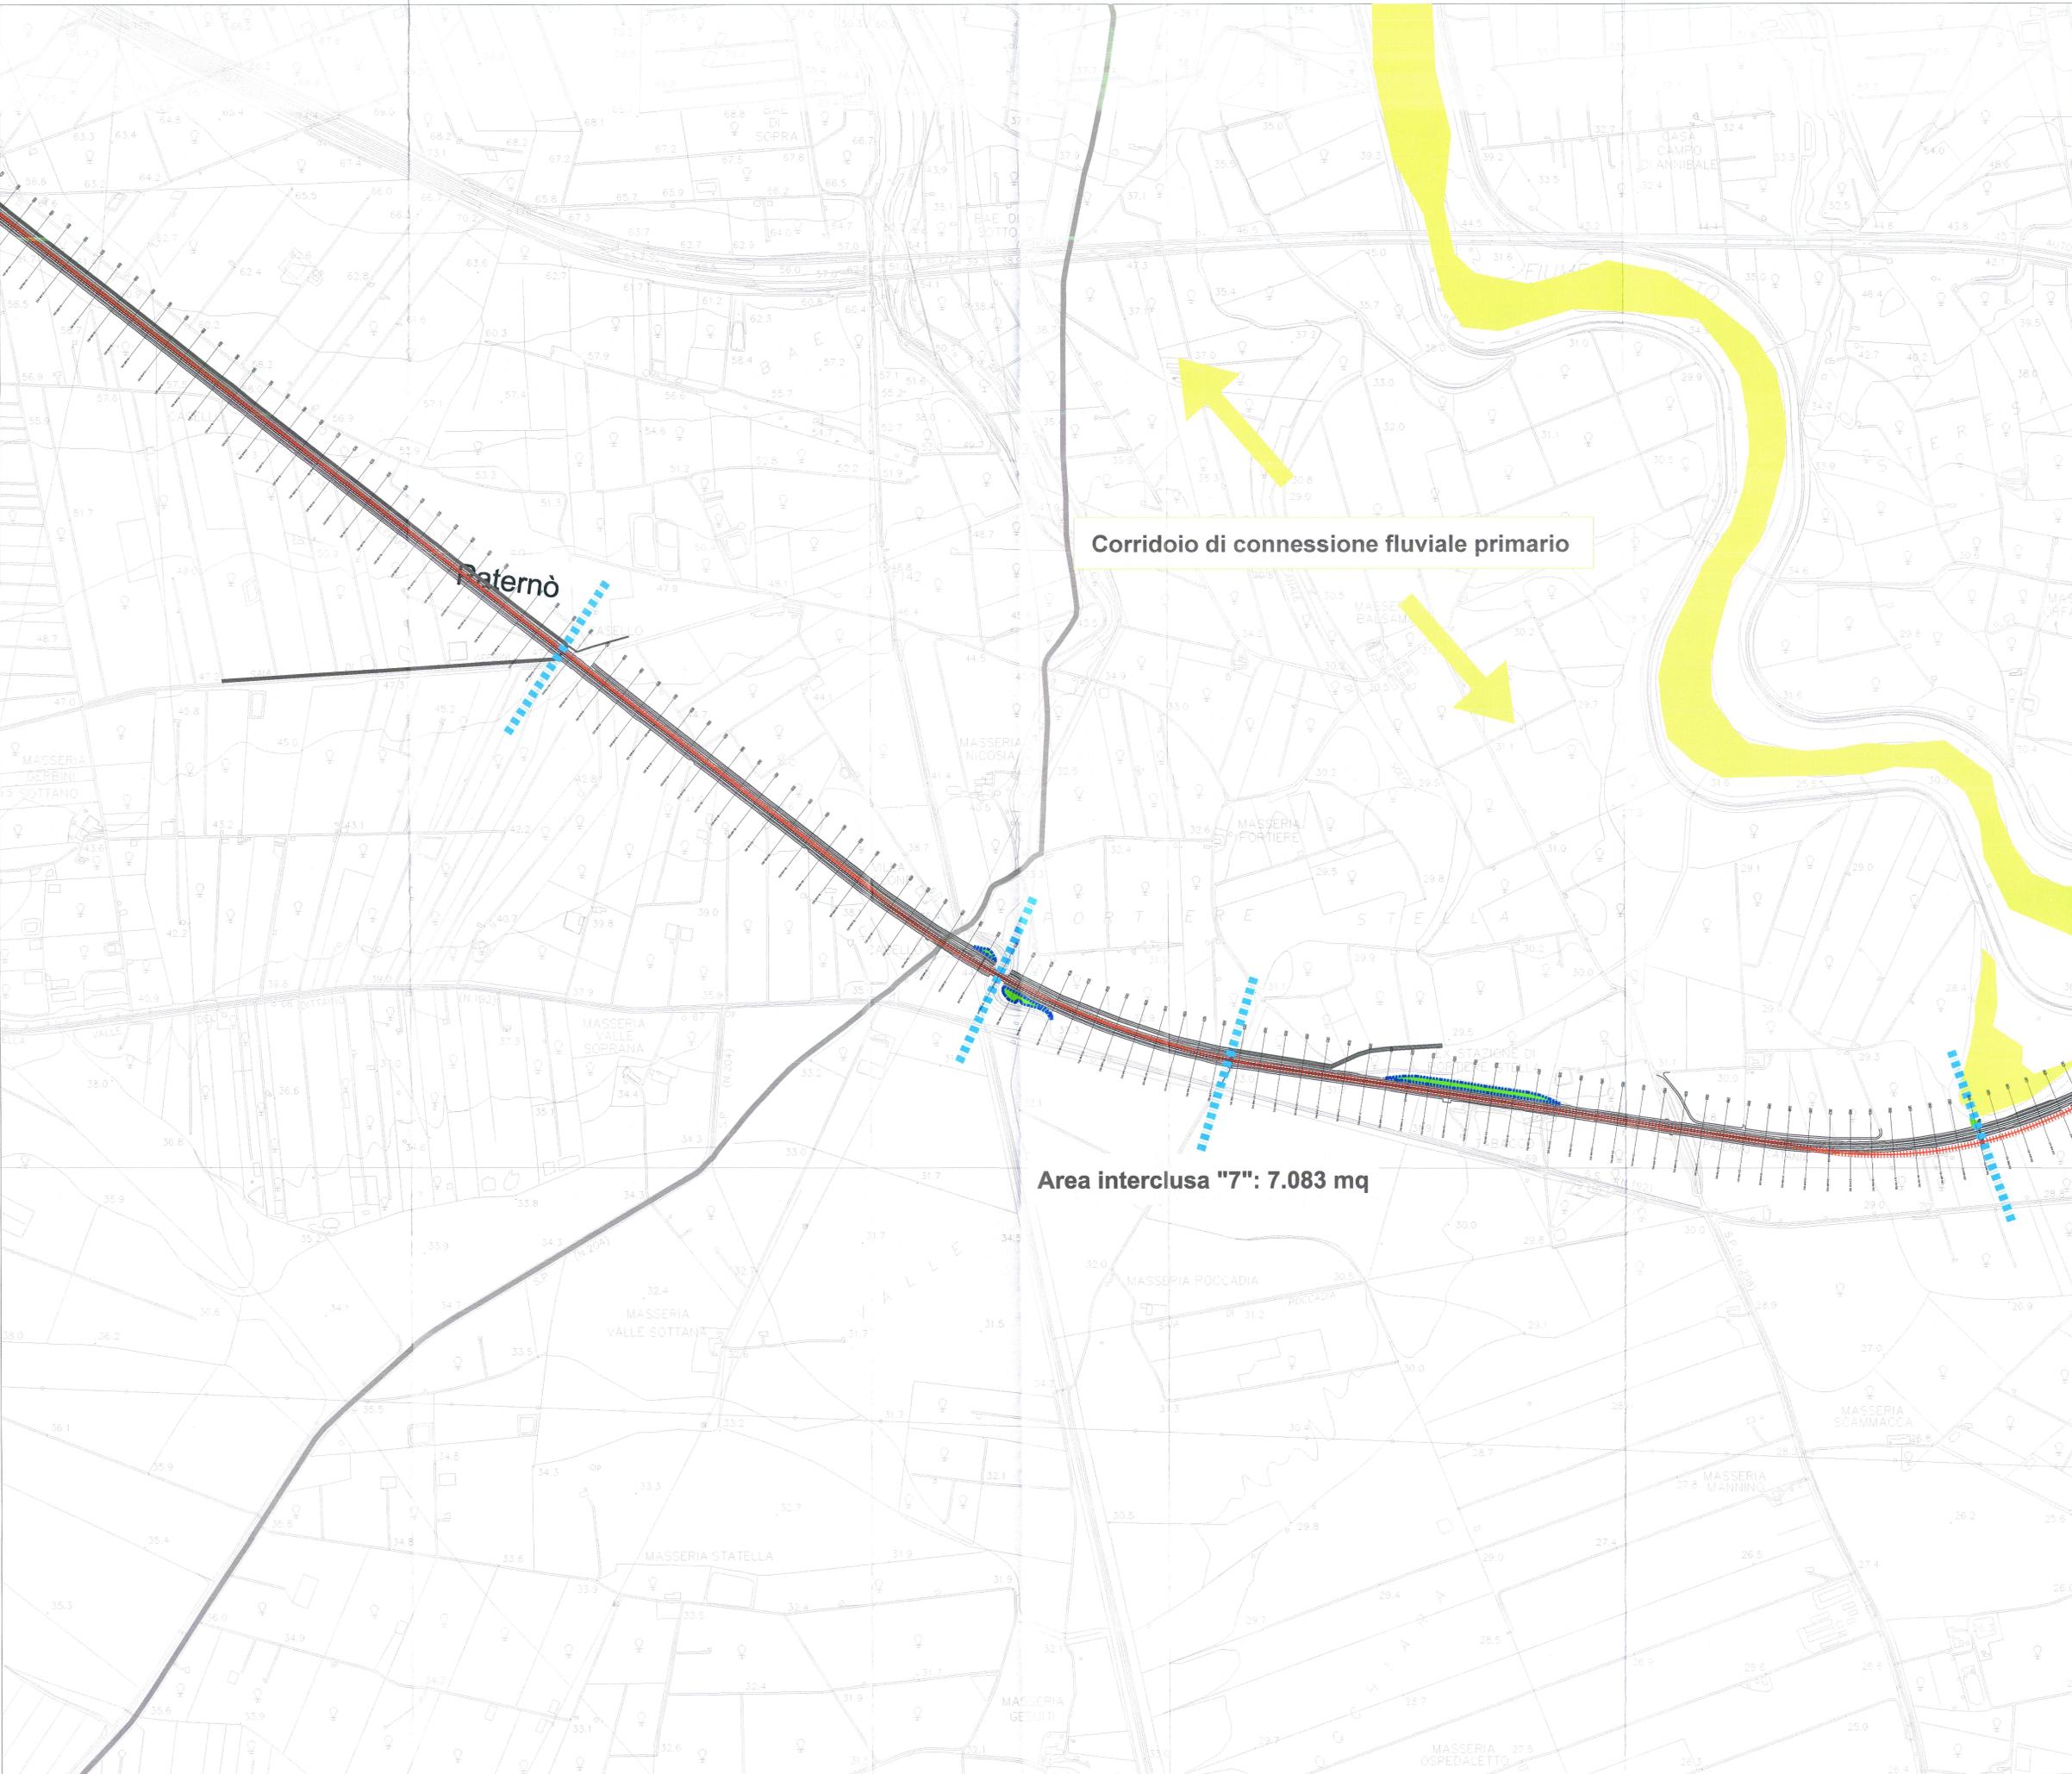

Corridoio di connessione fluviale primario

Area interclusa "7": 7.083 mq

Paternò

COMMITTENTE:
RFI
 RETE FERROVIARIA ITALIANA
 GRUPPO FERROVIE DELLO STATO

PROGETTAZIONE:
ITAFERR
 GRUPPO FERROVIE DELLO STATO

INFRASTRUTTURE FERROVIARIE STRATEGICHE DEFINITE DALLA LEGGE OBIETTIVO N. 443/01

PROGETTO DEFINITIVO

**NUOVO COLLEGAMENTO PALERMO - CATANIA
 RADDOPPIO DELLA TRATTA BICOCCA-CATENANUOVA**

PLANIMETRIA DEGLI INTERVENTI A "VERDE". Tav. 5 di 9

SCALA: 1:5000

COMMESSA	LOTTO	FASE	ENTE	TIPO DOC.	OPERA/DISCIPLINA	PROGR.	REV.
RS0K	10	F	22	P5	IA0000	005	A

Rev.	Descrizione	Redatto	Data	Verificato	Data	Approvato	Data	Autorizzato/Data
A	EMMISSIONE ESECUTIVA	G. Cardinale	09/2016	S. Padellaro	09/2016	P. Carlesimo	09/2016	A. Merlino 09/2016

File: RS0K10F22P5IA000005A.dwg n. Elab. 5