


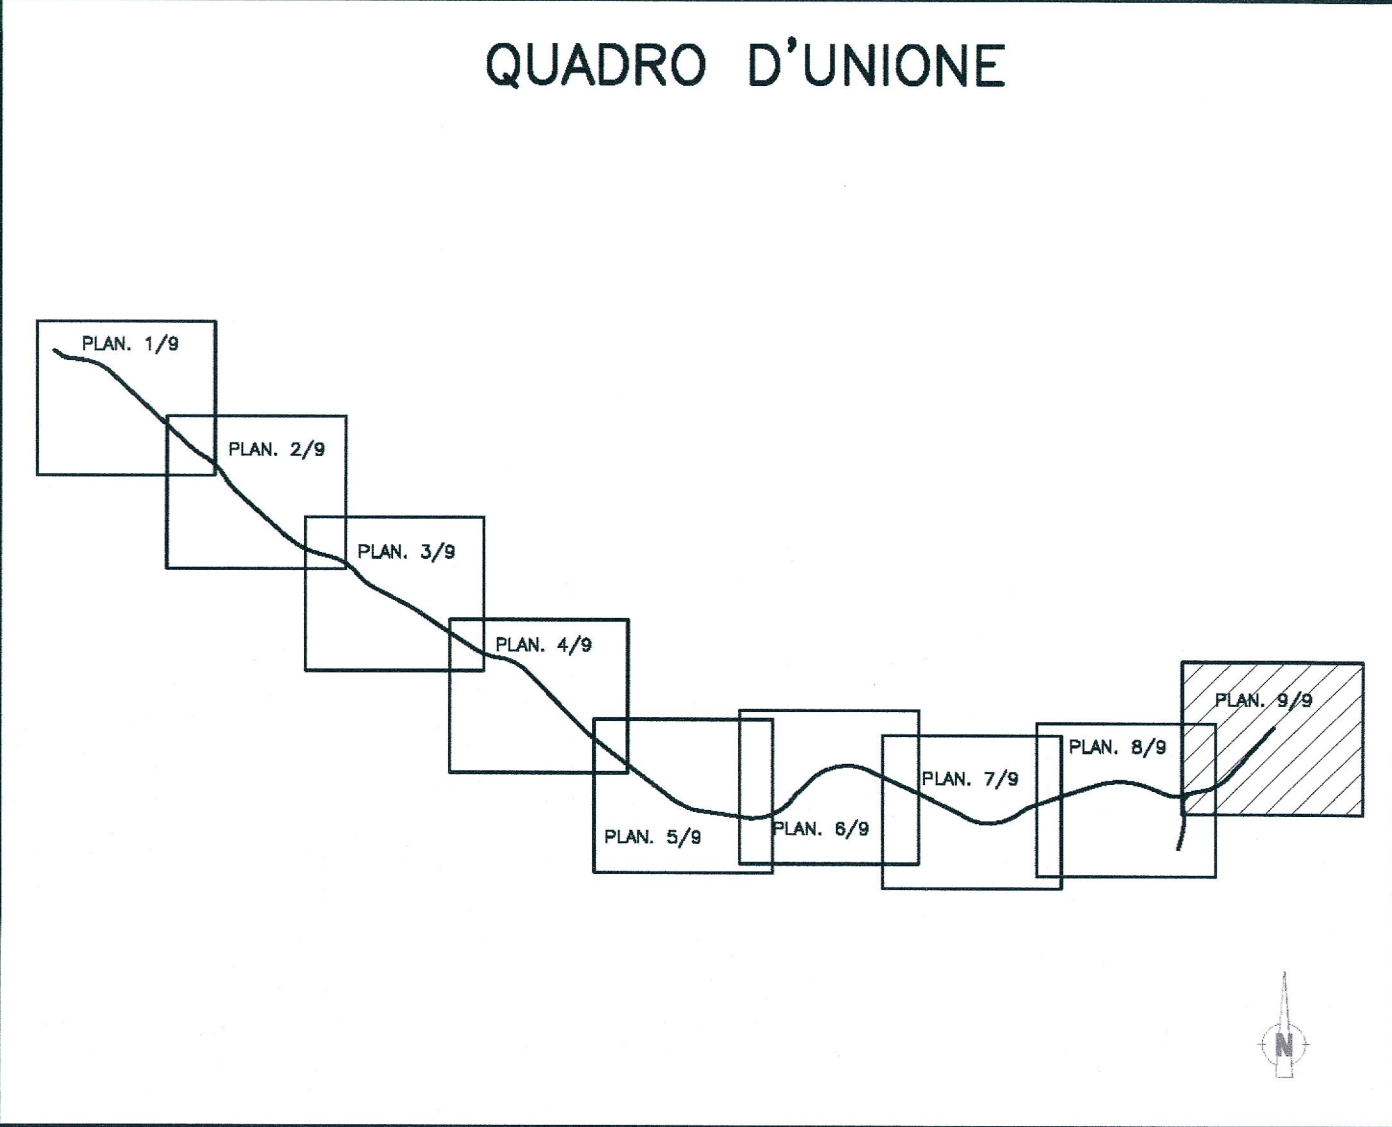

LEGENDA

Tracciato di progetto

Linea storica

Tratto di linea storica da dismettere

Aree intercluse

Aree protette

Vegetazione naturale esistente

Interventi di mitigazione ambientale

Interventi di compensazione ambientale

Sottoattraversamenti della linea ferroviaria

COMMITTENTE:



PROGETTAZIONE:



INFRASTRUTTURE FERROVIARIE STRATEGICHE DEFINITE DALLA
LEGGE OBIETTIVO N. 443/01

PROGETTO DEFINITIVO

NUOVO COLLEGAMENTO PALERMO - CATANIA
RADDOPPIO DELLA TRATTA BICOCCA-CATANANUOVA

PLANIMETRIA DEGLI INTERVENTI A "VERDE". Tav. 9 di 9

SCALA:
1:5000

COMMESSA LOTTO FASE ENTE TIPO DOC. OPERA/DISCIPLINA PROGR. REV.

RS0K 10 F 22 P5 1A0000 009 A

Rev.	Descrizione	Redatto	Data	Verificato	Data	Approvato	Data	Autore/Rev.
A	EMISSIONE ESECUTIVA	G. Carlini	09/2016	S. Padellaro	09/2016	P. Carlini	09/2016	A. Martini

File: RS0K10F22P5A000000A.dwg

n. Ediz.: 13

Area interclusa "13": 15.846 mq

400 metri