PROSPETTO MURO TRATTO 5
SCALA 1:100

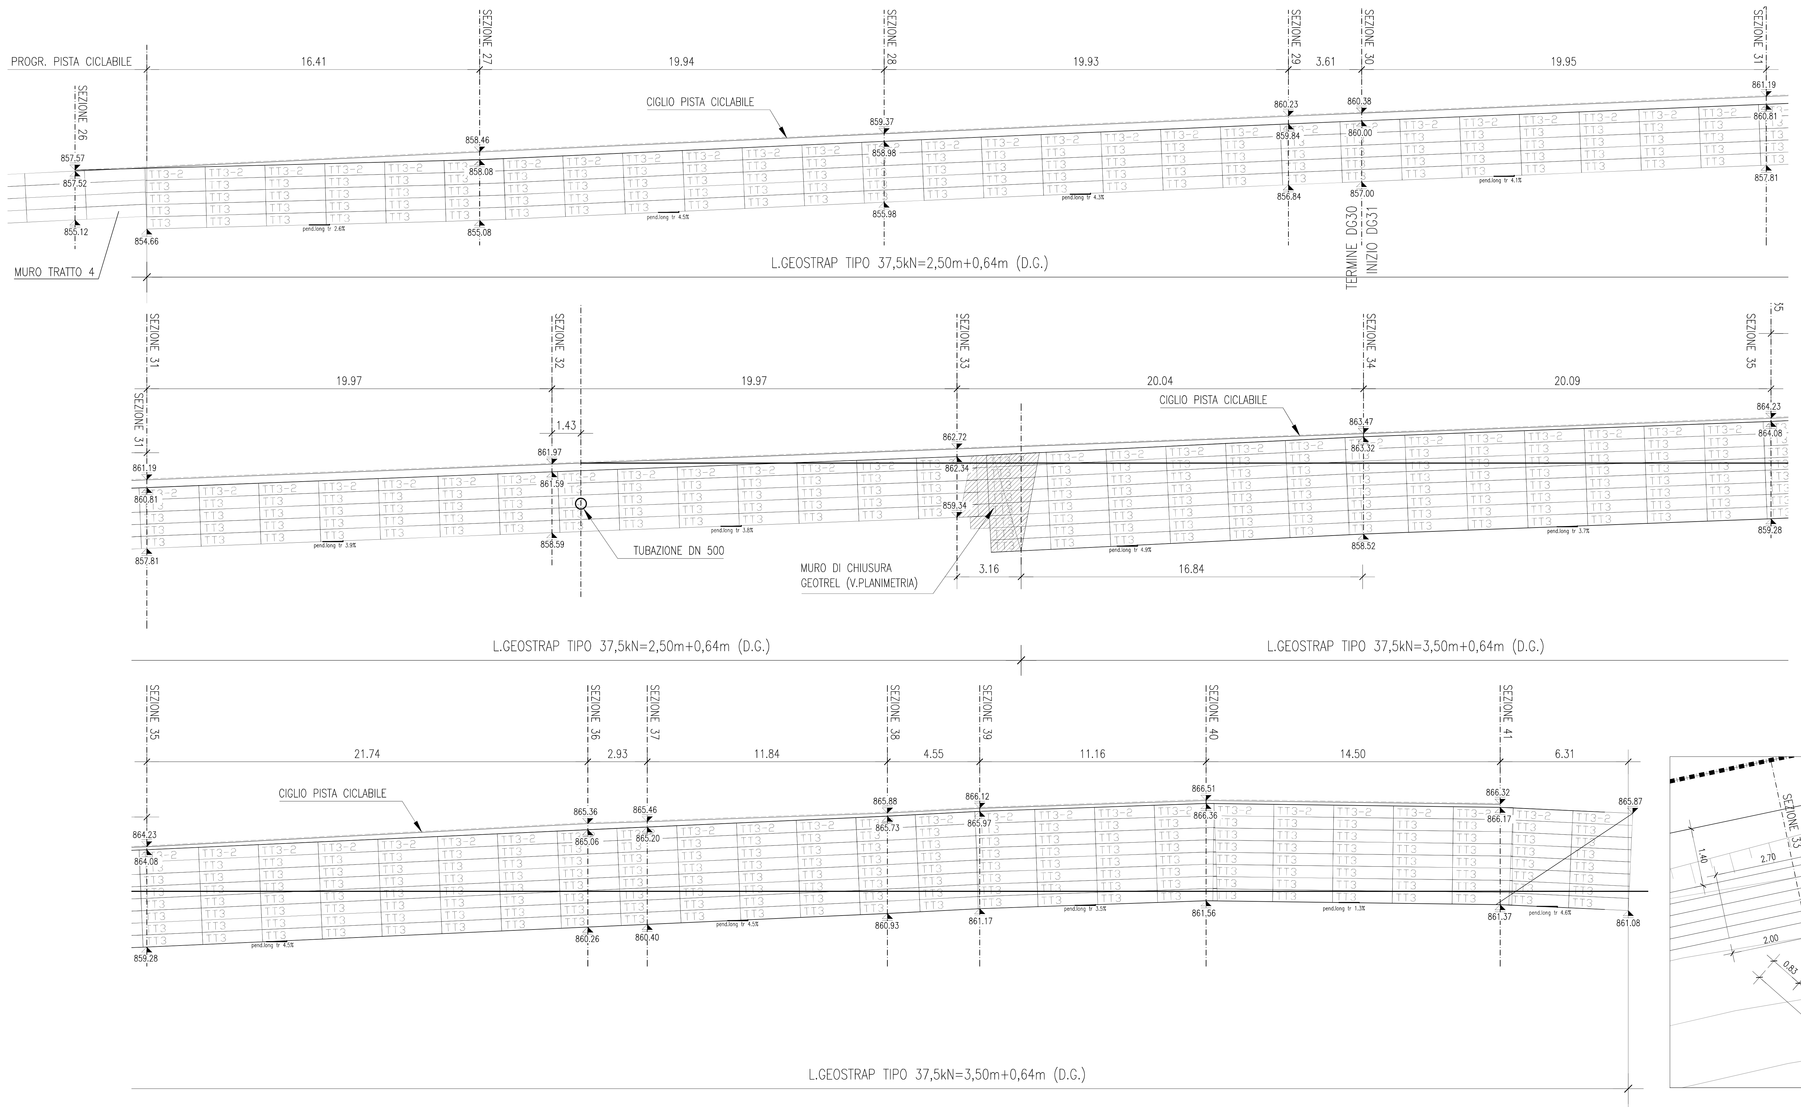

STRALCIO PLANIMETRICO
SCALA 1:100

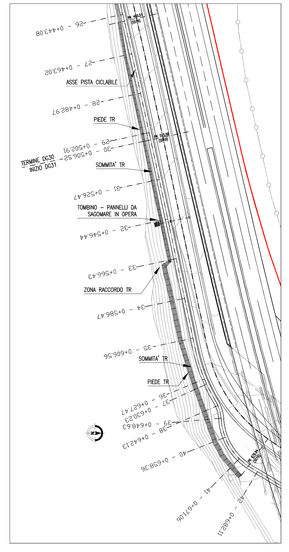

PLANIMETRIA MURO DI CHIUSURA
SCALA 1:50

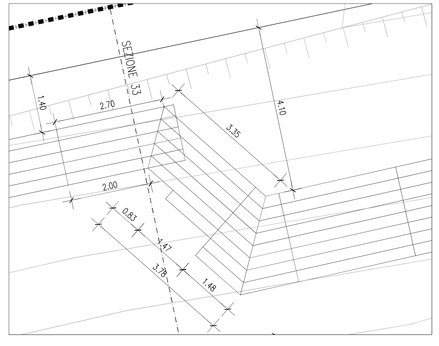

MATRICE DI REVISIONE	
REV.	DESCRIZIONE MODIFICA
A	EMISSIONE NUOVO ELABORATO
B	
C	
D	

PERIZIA DI VARIANTE

Anas SpA

Direzione Centrale Progettazione

ASR 18/07
AUTOSTRADA A3 SALERNO – REGGIO CALABRIA

LAVORI DI AMMODERNAMENTO ED ADEGUAMENTO AL TIPO 1a DELLE NORME CNR/80
Dal km 153+400 al km 173+900
MACROLOTTO 3 – PARTE 2^

PROGETTO ESECUTIVO DI DETTAGLIO

CONTRAENTE GENERALE: italSARC

IL RESPONSABILE DEL CONTRAENTE GENERALE: ITALSARC S.c.p.A. – Il Direttore Tecnico – Per Ulteriore Servizio

GRUPPO DI PROGETTAZIONE DEL PROGETTO ESECUTIVO APPROVATO
RTP: TECHNITAL S.p.A. (mandataria) – 3TI PROGETTI ITALIA S.p.A. – PROMETEOENGINEERING.IT S.r.l. – STUDIO MELE ASSOCIATI S.r.l. – SOIL S.r.l. – SITECO S.r.l.
INTEGRAZIONE PRESTAZIONI SPECIALISTICHE: Dott. Ing. M. Raccosta
IL GEOLOGO: Dott. Geol. Vittorio Federici – Ordine del Geologi del Lazio n. 784

GRUPPO DI PROGETTAZIONE ESECUTIVO DI DETTAGLIO: Dott. Ing. Mario Bmomonte (mandataria) – Dott. Ing. Franco Pugliese (mandante) – Dott. Ing. Luigi Silletta (mandante)
IL GEOLOGO: Dott. Geol. Vittorio Federici – Ordine del Geologi del Lazio n. 235
RESPONSABILI PRESTAZIONI SPECIALISTICHE: Dott. Ing. M. Raccosta – Ordine Ing. Roma n. 19799; Dott. Ing. Mario Bmomonte – Ordine Ing. Roma n. 3279

PROGETTISTA RESPONSABILE: Dott. Ing. Mario Bmomonte – Ordine Ing. Roma n. 3279

DIREZIONE LAVORI: IL DIRETTORE DEI LAVORI: Dott. Ing. Mario Bmomonte – Ordine Ing. Roma n. 3279
IL COORDINATORE DELLA SICUREZZA IN FASE DI ESECUZIONE: Dott. Ing. Franco Pugliese – Ordine Ing. Firenze n. 1986

VISTO: IL RESPONSABILE DEL PROCEDIMENTO: Dott. Ing. Luigi Silletta

PROGETTO STRADALE
RECUPERO SEDIME FERROVIARIO
DG30–DG31 – TERRA RINFORZATA DA PK 0+455,51 A PK 0+676,94 (SS19)
CARPENTERIA: PIANTA, PROSPETTO TRATTO 5

CODICE PROGETTO	NOME FILE	NUMERO PROGRESSIVO ELABORATO:	REVISIONE	SCALA:
PROGETTO: LO411B – LIV. PROG.: V – N. PROG.: 1301	V-P31-PS17-TRA-D006_A.dwg	550/ap	A	VARIE
	CODICE ELAB.: P31PS17TRAD006			

REV.	DESCRIZIONE	DATA	REDATTO	VERIFICATO	APPROVATO
D					
C					
B					
A	Perizia di variante ai sensi dell'art.11, comma 3 Norme generali C.S.A	14/01/2016	Zordini	Signorini	Moratello

WBS DI RIFERIMENTO : –