PLANIMETRIA DI TRACCIAMENTO RECUPERO SEDIME FERROVIARIO
Scala 1:1000

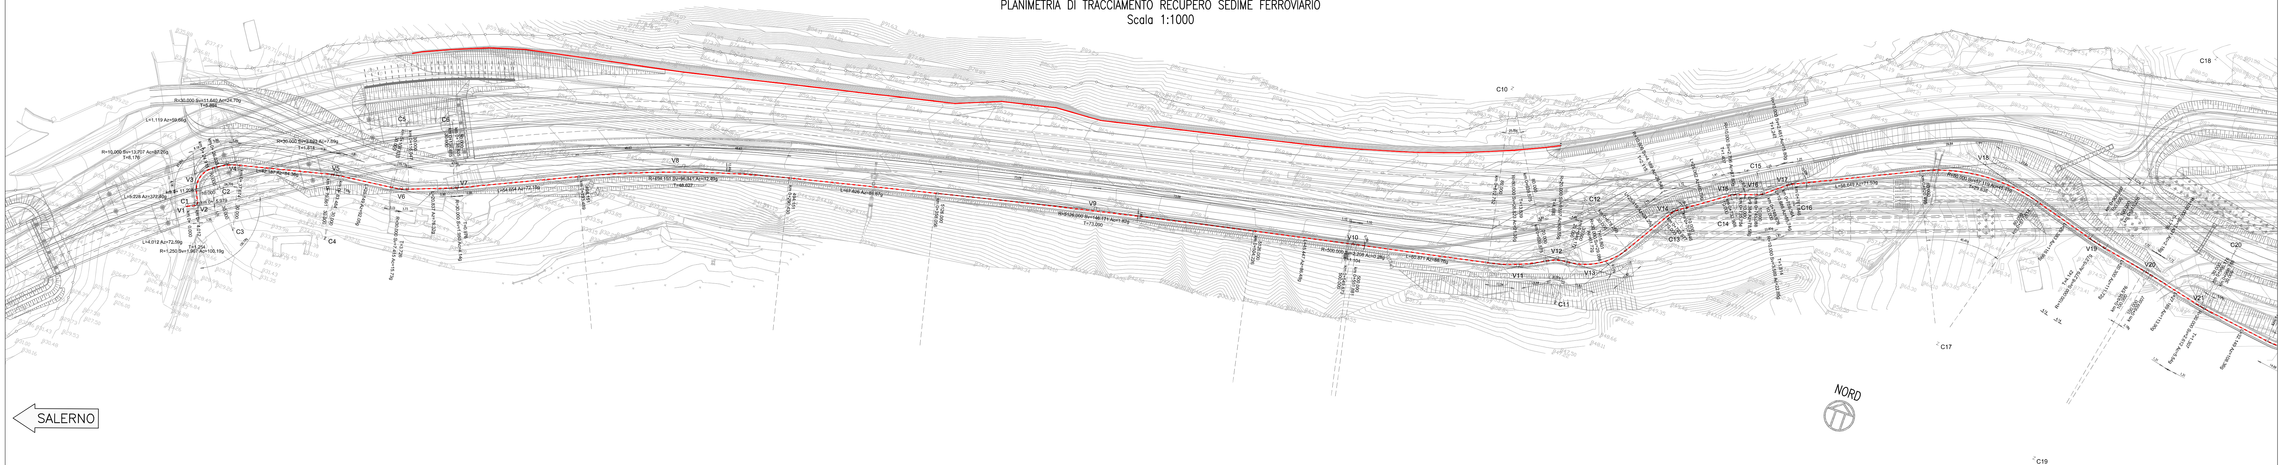

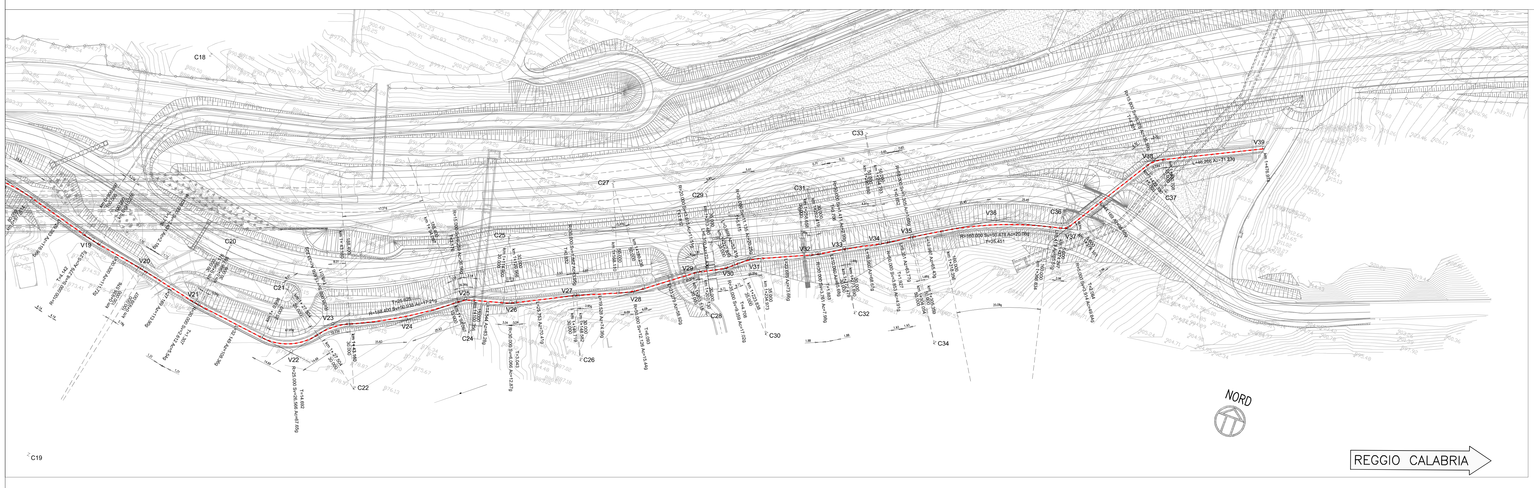

R = raggio della curva circolare	Tau = angolo di deviazione
Ac = angolo al centro	Tl = tangente lunga
T = tangente della curva circolare	Tc = tangente corta
Sv = sviluppo	xf = ascissa del punto finale della clotoide
F = freccia della curva circolare	yf = ordinata del punto finale della clotoide
C = corda della curva circolare	rf = raggio finale della clotoide
A = parametro della clotoide	Lr = lunghezza del rettifilo
L = sviluppo della clotoide	Az = azimuth

DATI TRACCIAMENTO RECUPERO SEDIME FERROVIARIO

V1	2606580.003 4415273.868	V2	2606584.788 4415276.066	V3	2606578.631 4415289.368	V4	2606590.871 4415298.360	V5	2606639.269 4415310.492	V6	2606669.710 4415314.313	V7	2606693.511 4415323.596	V8	2606787.969 4415367.721	V9	2606971.847 4415412.882	V10	2607088.802 4415438.093	V11	2607162.689 4415453.680	V12	2607178.467 4415463.207	V13	2607199.120 4415464.517	V14	2607221.322 4415501.731	V15	2607244.653 4415518.246	V16	2607256.551 4415522.407	V17	2607267.108 4415531.214	V18	2607348.021 4415570.015	V19	2607409.141 4415553.306	V20	2607434.857 4415548.519	V21	2607464.331 4415541.978	V22	2607512.066 4415535.675	V23	2607525.614 4415553.892	V24	2607556.469 4415567.284	V25	2607578.866 4415585.390	V26	2607598.918 4415590.780	V27	2607625.492 4415604.105	V28	2607649.920 4415614.511	V29	2607674.835 4415633.265	V30	2607686.342 4415639.031	V31	2607694.764 4415646.597	V32	2607723.315 4415659.134
		C1	2606583.127 4415278.679	C2	2606591.140 4415286.149	C3	2606603.883 4415270.694	C4	2606644.804 4415280.951	C5	2606662.286 4415343.616	C6	2606681.898 4415351.189	C7	2606953.054 4414899.430	C8	2608123.492 4410417.390	C9	2607193.087 4416949.089	C10	2607132.929 4415029.163	C11	2607184.616 4415443.557	C12	2607181.452 4415493.456	C13	2607228.826 4415494.791	C14	2607249.282 4415509.271	C15	2607251.538 4415531.247	C16	2607272.557 4415522.737	C17	2607355.707 4415484.978	C18	2607431.515 4415650.859	C19	2607414.868 4415450.522	C20	2607469.554 4415571.548	C21	2607500.773 4415562.383	C22	2607544.906 4415529.562	C23	2607457.956 4415729.907	C24	2607585.827 4415571.728	C25	2607588.191 4415618.961	C26	2607638.106 4415576.870	C27	2607624.719 4415658.123	C28	2607685.415 4415616.196	C29	2607666.454 4415668.214	C30	2607713.977 4415616.808	C31	2607709.529 4415685.845		
		V 2 R 1.250 Ac 100.19g Tan 1.254 Sv 1.967 Fr 0.367		V 3 R 10.000 Ac 87.26g Tan 8.176 Sv 13.707 Fr 2.258		V 4 R 30.000 Ac 24.70g Tan 5.894 Sv 11.640 Fr 0.563		V 5 R 30.000 Ac 7.69g Tan 1.814 Sv 3.623 Fr 0.055		V 6 R 30.000 Ac 15.73g Tan 3.726 Sv 7.415 Fr 0.229		V 7 R 30.000 Ac 4.14g Tan 0.976 Sv 1.950 Fr 0.016		V 8 R 494.151 Ac 12.49g Tan 48.627 Sv 96.941 Fr 2.375		V 9 R 526.000 Ac 1.82g Tan 73.090 Sv 146.171 Fr 0.521		V 10 R 500.000 Ac 0.28g Tan 1.104 Sv 2.208 Fr 0.001		V 11 R 80.000 Ac 21.35g Tan 13.539 Sv 26.623 Fr 1.122		V 12 R 20.000 Ac 30.55g Tan 4.893 Sv 9.597 Fr 0.573		V 13 R 30.000 Ac 81.72g Tan 15.801 Sv 29.096 Fr 3.457		V 14 R 10.000 Ac 26.54g Tan 2.115 Sv 4.169 Fr 0.216		V 15 R 10.000 Ac 17.80g Tan 1.407 Sv 2.796 Fr 0.098		V 16 R 10.000 Ac 22.85g Tan 1.814 Sv 3.589 Fr 0.161		V 17 R 10.000 Ac 15.86g Tan 1.247 Sv 2.481 Fr 0.077		V 18 R 80.000 Ac 45.45g Tan 29.838 Sv 57.119 Fr 5.044		V 19 R 100.000 Ac 5.27g Tan 4.142 Sv 8.279 Fr 0.086		V 20 R 100.000 Ac 2.18g Tan 1.716 Sv 3.431 Fr 0.015		V 21 R 30.000 Ac 5.54g Tan 1.307 Sv 2.612 Fr 0.028		V 22 R 25.000 Ac 87.65g Tan 34.692 Sv 26.566 Fr 3.446		V 23 R 30.000 Ac 33.22g Tan 8.011 Sv 15.656 Fr 1.016		V 24 R 188.400 Ac 17.21g Tan 25.625 Sv 50.938 Fr 1.719		V 25 R 15.000 Ac 26.56g Tan 3.176 Sv 6.259 Fr 0.325		V 26 R 30.000 Ac 12.87g Tan 3.043 Sv 6.066 Fr 0.153		V 27 R 30.000 Ac 3.95g Tan 0.932 Sv 1.862 Fr 0.014		V 28 R 50.000 Ac 15.44g Tan 6.993 Sv 32.126 Fr 0.367		V 29 R 20.000 Ac 11.51g Tan 1.812 Sv 3.615 Fr 0.082		V 30 R 35.000 Ac 17.02g Tan 4.708 Sv 9.359 Fr 0.312		V 31 R 35.000 Ac 20.25g Tan 5.615 Sv 11.135 Fr 0.442		V 32 R 30.000 Ac 7.98g Tan 1.883 Sv 3.761 Fr 0.059		
V33	2607734.170 4415665.628	V34	2607751.438 4415674.885	V35	2607761.488 4415681.314	V36	2607794.964 4415701.516	V37	2607827.042 4415708.946	V38	2607853.901 4415751.751	V39	2607899.393 4415773.832																		