


DETTAGLIO DELL'IMBOCCO DURANTE LA FASE REALIZZATIVA



FOTONISERIMENTO IMBOCCO NEL PROGETTO ESECUTIVO DI DETTAGLIO

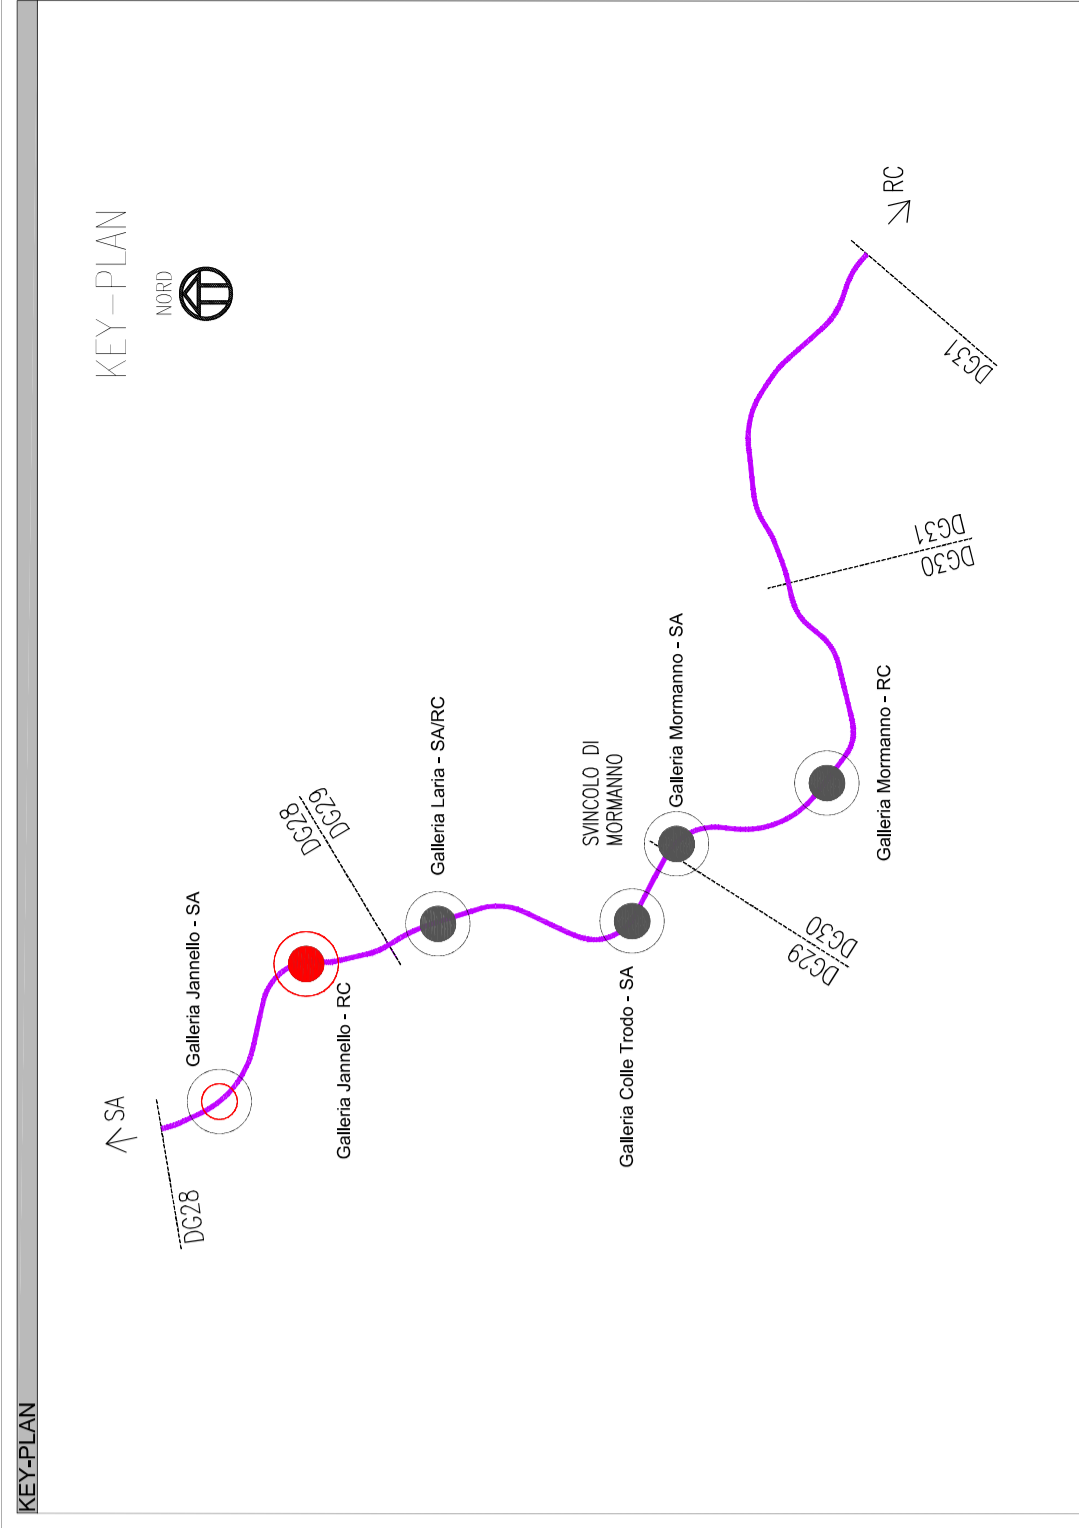

**PERIZIA DI VARIANTE**

**Anas Spa**  
 Direzione Centrale Progettazione

ASR 18/07  
 AUTOSTRADA A3 SALERNO - REGGIO CALABRIA  
 LAVORI DI AMMODERNAMENTO ED ADEGUAMENTO AL TIPO 1a DELLE NORME CNR/80  
 Dal km 153+400 al km 173+900  
 MACROLOTTO 3 - PARTE 2

PROGETTO ESECUTIVO DI DETTAGLIO  
 CONTRAENTE GENERALE  
**ital SARC**  
 IL RESPONSABILE DEL CONTRAENTE GENERALE  
**ITALSARC S.p.A.**  
 Direttore Tecnico  
 Ing. *Michael Santopoli*

GRUPPO DI PROGETTAZIONE DEL PROGETTO ESECUTIVO APPROVATO  
 R.P.P.: TECHNICAL S.p.A. (mediatore)  
 371 PROGETTI ITALIA S.p.A.  
 PROMOTERENGINEERINGIT S.r.l.  
 STUDIO WELLS ASSOCIATI S.r.l.  
 SIECO S.r.l.  
 INTEGRAZIONE PRESTAZIONI SPECIALISTICHE Dott. Ing. M. Roccaforte  
 IL GEOLOGO Dott. *Carlo Vittorio Fedorici*  
 Ordine dei Geologi del Lazio n. 784

DIREZIONE LAVORI:  
 IL COORDINATORE DELLA SICUREZZA  
 IL DIRETTORE DEI LAVORI  
 IN FASE DI ESECUZIONE  
 Dott. Ing. *Franco Pugliese*  
 Ordine Ing. Firenze n. 5866  
 Dott. Ing. *Luigi Silvestro*

PROGETTO DELLE MODIFICHE TECNICHE APPORTATE AL PE  
 OPERE D'ARTE MAGGIORI - GALLERIE JANNELLO  
 IMBOCCO LATO REGGIO CALABRIA  
 Fotonisamenti di confronto

|                           |                         |                           |            |           |
|---------------------------|-------------------------|---------------------------|------------|-----------|
| CODICE PROGETTO           | NOME FILE               | NUMERO PROGRESSO BARBARDI | REVISIONE  | SCALA:    |
| PROGETTO<br>L0411B V 1301 | TOO-IA03-AMB-RN01_A.dwg | 0001                      | A          | 1:500     |
| REV.                      | DESCRIZIONE             | DATA                      | VERIFICATO | APPROVATO |
| D                         |                         |                           |            |           |
| C                         |                         |                           |            |           |
| B                         | EMISSIONE               | Aprile 2016               | COLACILLO  | BECHINI   |
| A                         |                         |                           | REDAITO    | POSSATI   |
|                           |                         |                           |            | APPROVATO |