PLANIMETRIA IMBOCCO NEL PROGETTO ESECUTIVO DI DETTAGLIO - Sc.1:500

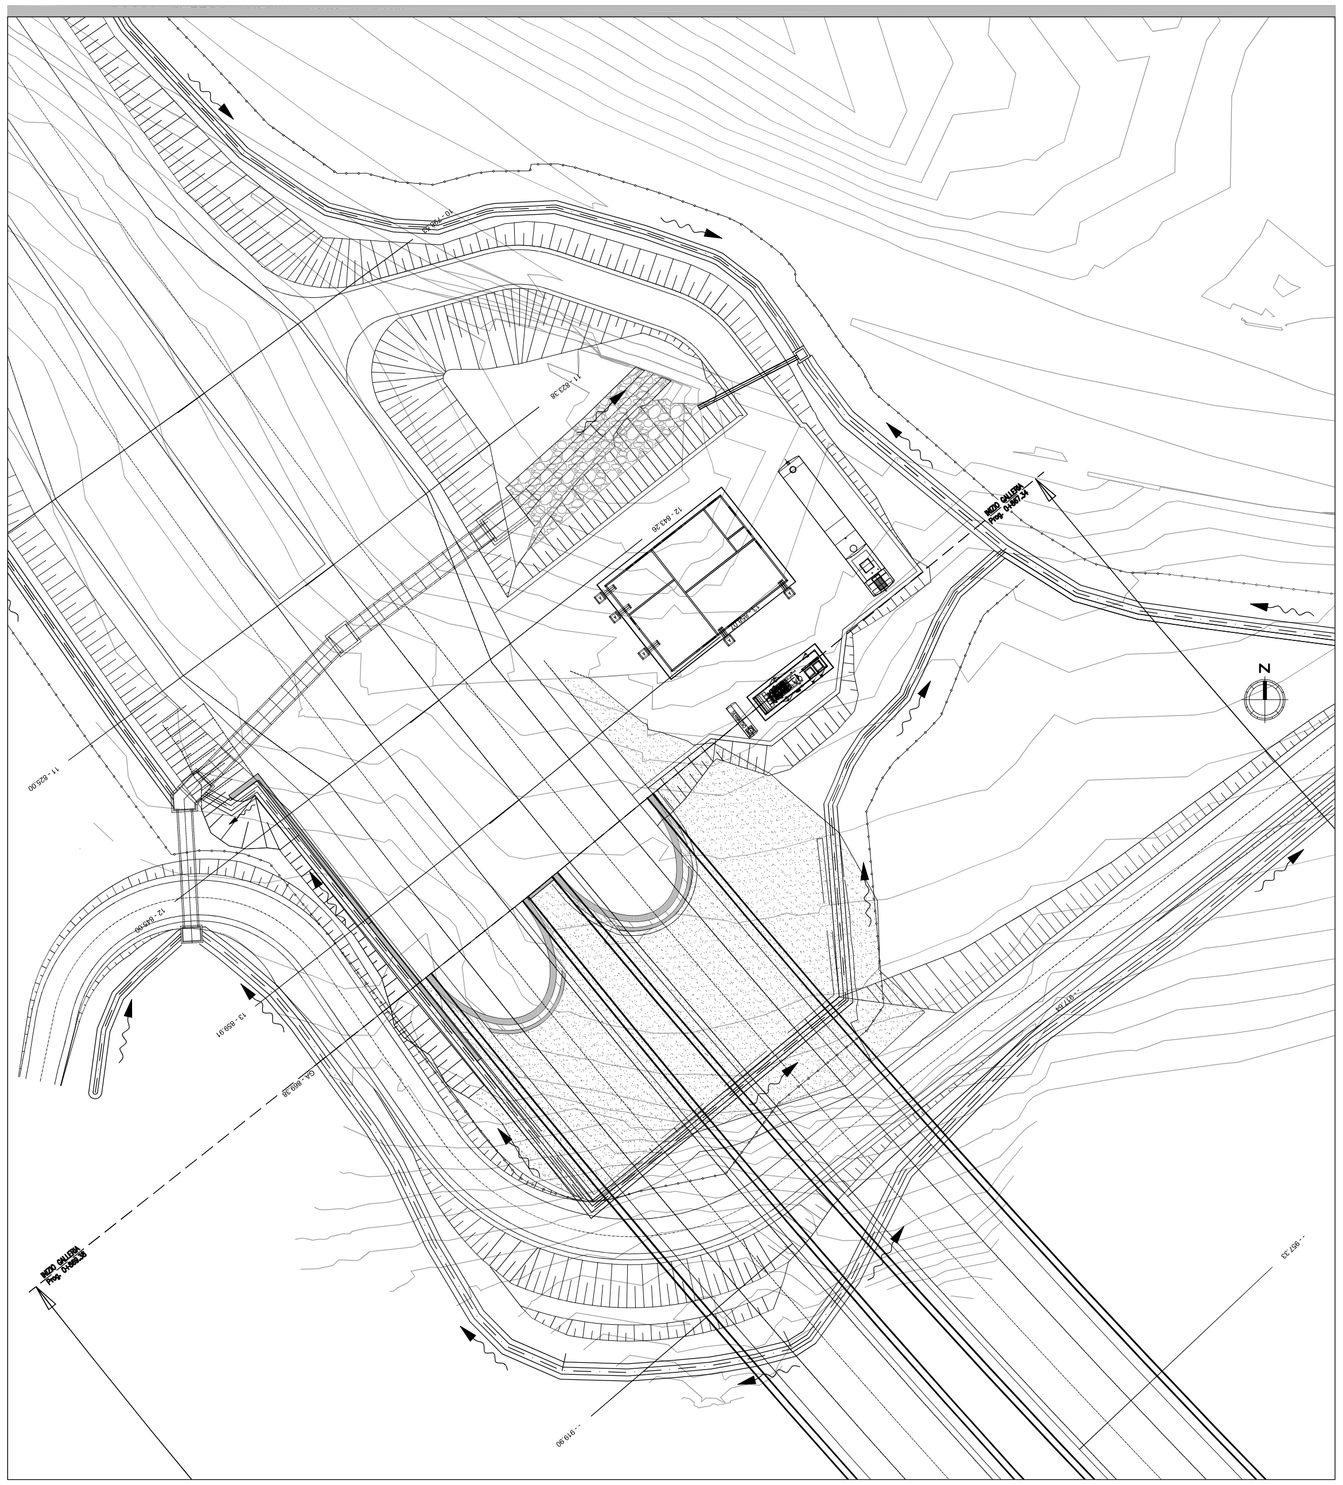

KEY-PLAN

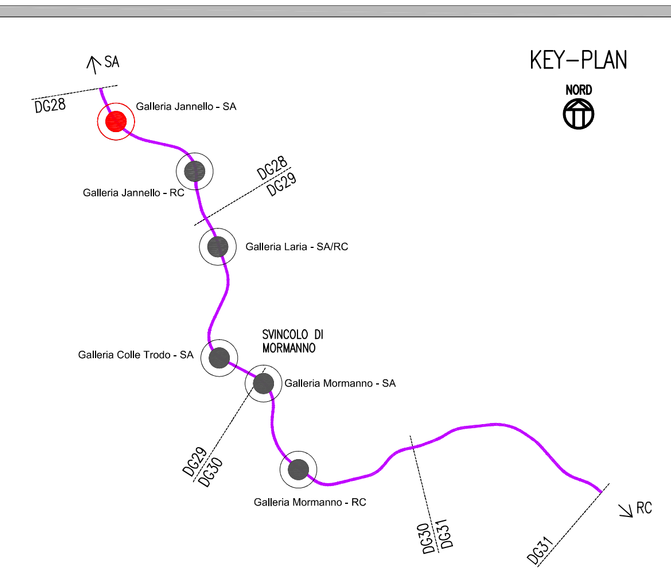

DETTAGLIO DELL'IMBOCCO DURANTE LA FASE REALIZZATIVA

FOTOINSERIMENTO IMBOCCO NEL PROGETTO ESECUTIVO DI DETTAGLIO

PERIZIA DI VARIANTE

Anas SpA

Direzione Centrale Progettazione

ASR 18/07
AUTOSTRADA A3 SALERNO – REGGIO CALABRIA

LAVORI DI AMMODERNAMENTO ED ADEGUAMENTO AL TIPO 1a DELLE NORME CNR/80
Dal km 153+400 al km 173+900
MACROLOTTO 3 – PARTE 2^

PROGETTO ESECUTIVO DI DETTAGLIO

CONTRAENTE GENERALE: ital SARC

IL RESPONSABILE DEL CONTRAENTE GENERALE: ITALSARC S.c.p.A. Il Direttore Tecnico Ing. Walter Zanrosso

GRUPPO DI PROGETTAZIONE DEL PROGETTO ESECUTIVO APPROVATO
RTP: TECHNITAL S.p.A. (mandataria)
3TI PROGETTI ITALIA S.p.A.
PROMETEOENGINEERING.IT S.r.l.
STUDIO MELE ASSOCIATI S.r.l.
SOIL S.r.l.
SITECO S.r.l.
INTEGRAZIONE PRESTAZIONI SPECIALISTICHE *Dott. Ing. M. Raccosta*
IL GEOLOGO
Dott. Geol. Vittorio Federici
Ordine dei Geologi del Lazio n. 784

GRUPPO DI PROGETTAZIONE ESECUTIVO DI DETTAGLIO
RTP: TECHNITAL S.p.A. (mandataria)
3TI PROGETTI ITALIA S.p.A.
PROMETEOENGINEERING.IT S.r.l.
STUDIO MELE ASSOCIATI S.r.l.
SOIL S.r.l.
SITECO S.r.l.
IL GEOLOGO
Dott. Geol. Vittorio Federici
Ordine dei Geologi del Lazio n. 784
RESPONSABILE INTEGRAZIONE PRESTAZIONI SPECIALISTICHE:
Dott. Ing. Giuseppe Mele
Ordine Ing. Torino n. 7975A

PROGETTISTA RESPONSABILE WBS
Dott. Massimiliano Bechini

DIREZIONE LAVORI:
IL DIRETTORE DEI LAVORI
Dott. Ing. Mario Beomonte
Ordine Ing. Roma n. 3279
IL COORDINATORE DELLA SICUREZZA IN FASE DI ESECUZIONE
Dott. Ing. Franco Pugliese
Ordine Ing. Firenze n. 5986

VISTO: ANAS
IL RESPONSABILE DEL PROCEDIMENTO
Dott. Ing. Luigi Silletta

PROGETTO DELLE MODIFICHE TECNICHE APPORTATE AL PE
OPERE D'ARTE MAGGIORI – GALLERIE JANNELLO
IMBOCCO LATO SALERNO
Fotoinserimenti di confronto

CODICE PROGETTO				NOME FILE / NUMERO PROGRESSIVO ELABORATO: 2145/r	REVISIONE	SCALA:
PROGETTO	LIV. PROG.	N. PROG.		T00–IA03–AMB–RN07_A.dwg		
L0411B	V	1301	CODICE ELAB.	T00IA03AMBRN07	A	1:500

REV.	DESCRIZIONE	DATA	REDATTO	VERIFICATO	APPROVATO
D					
C					
B					
A	EMISSIONE	Aprile 2016	COLACILLO	BECHINI	POSSATI

WBS DI RIFERIMENTO :