

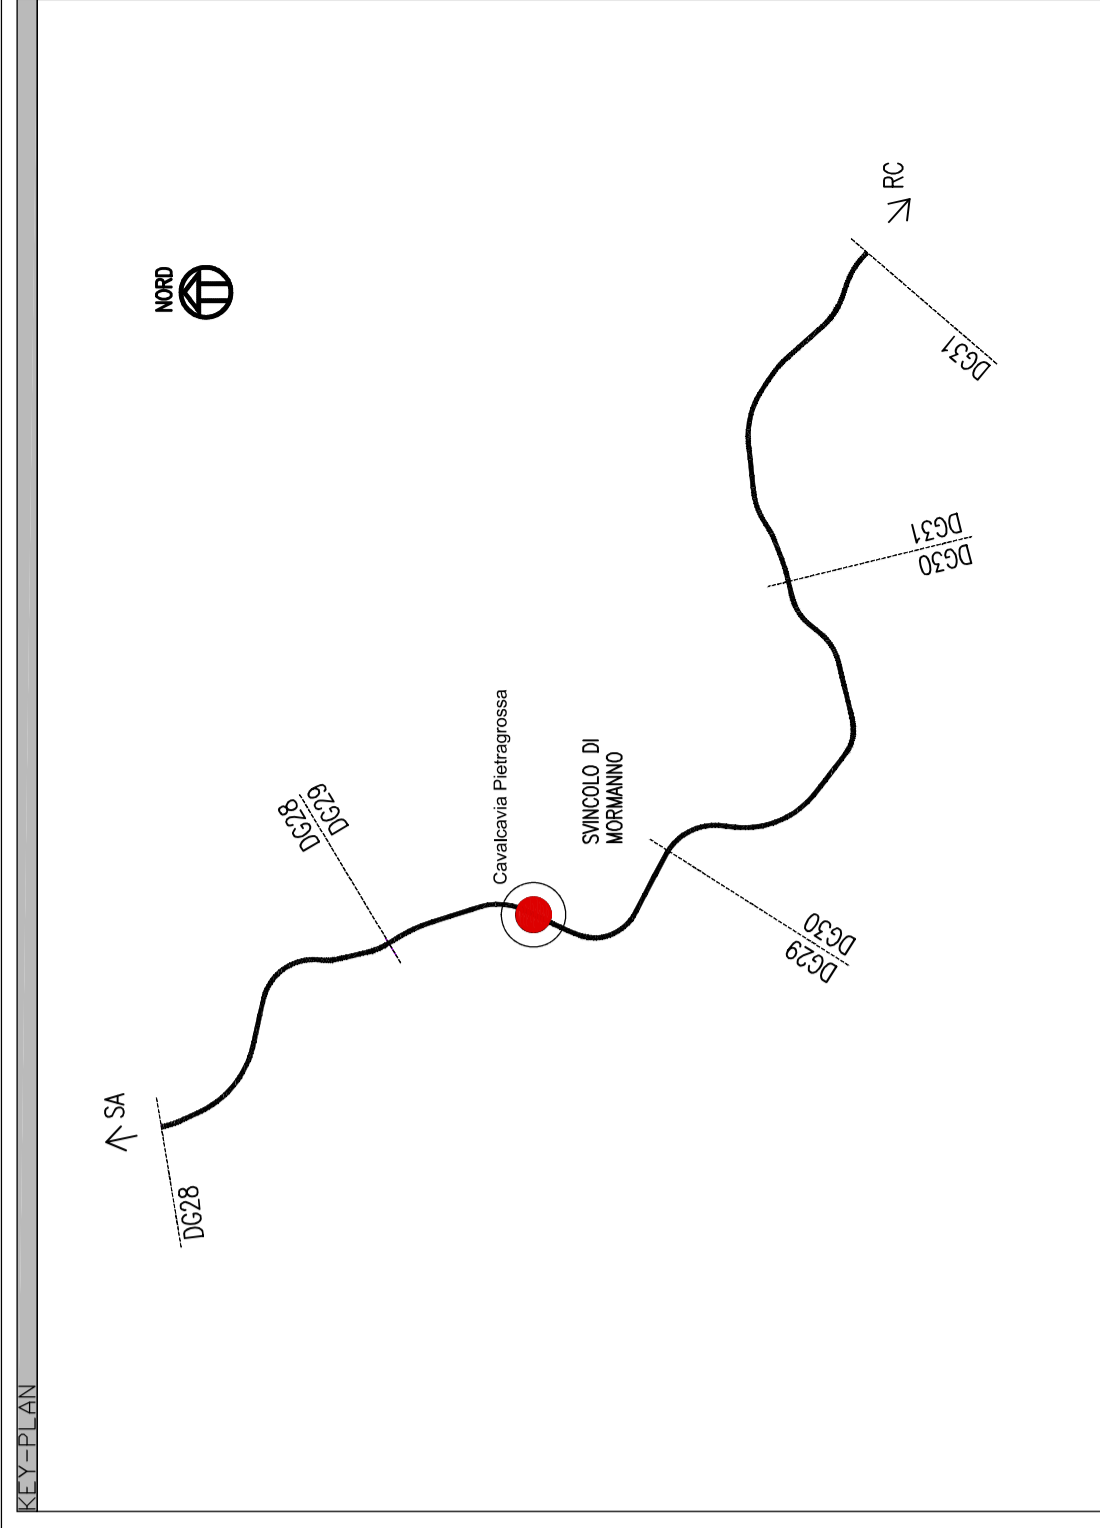


ASSE VSA - CAVALCAVIA
 PROSPETTO (LATO DX)
 scala 1:100

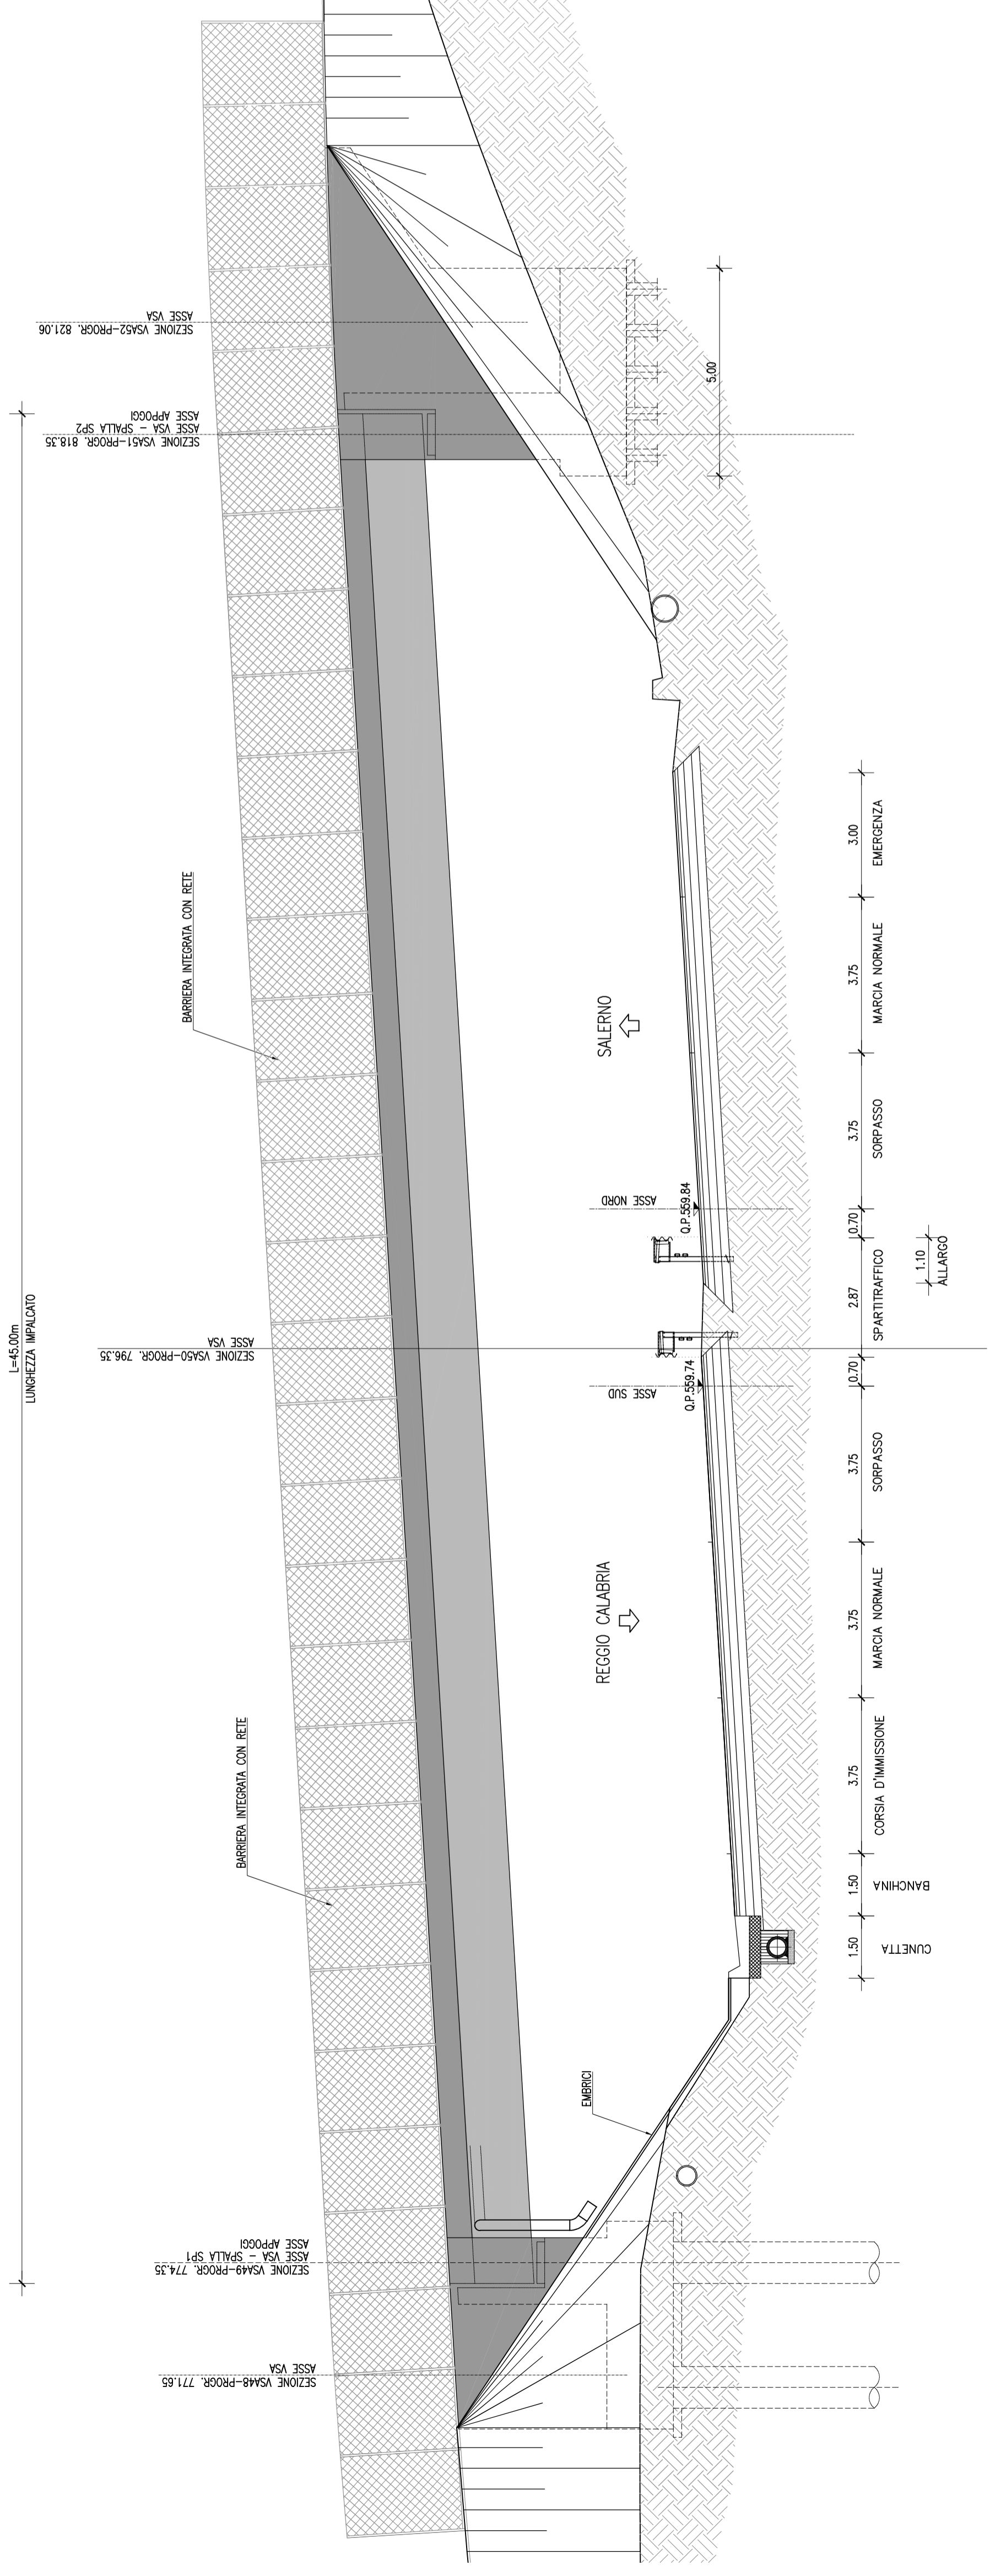

PERIZIA DI VARIANTE

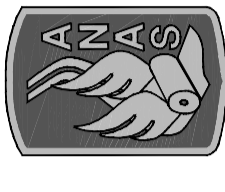

Direzione Centrale Progettazione

ASR 18/07
 AUTOSTRADA A3 SALERNO - REGGIO CALABRIA
 LAVORI DI AMMODERNAMENTO ED ADEGUAMENTO AL TIPO 1^a DELLE NORME CNR/80
 Dal km 153+400 al km 173+900
 MACROLOTTO 3 - PARTE 2^a

PROGETTO ESECUTIVO DI DETTAGLIO

CONTRAENTE GENERALE
italSARC
 IL RESPONSABILE DEL CONTRAENTE GENERALE
 ITALSARC S.p.A.
 Via...
 ...

GRUPPO DI PROGETTAZIONE DEL PROGETTO ESECUTIVO APPROVATO
 R.P.P.:
 TECHNICAL S.p.A. (responsabile)
 STI PROGETTI ITALIA S.p.A.
 PROMETEINGENIERINGIT S.r.l.
 STUDIO WELF ASSOCIATI S.r.l.
 SOIL S.r.l.
 SIECO S.r.l.
 INTEGRAZIONE PRESTAZIONI SPECIALISTICHE Dott. Ing. M. Raccosta
 IL GEOLOGO Dott. Ing. Vittorio Fedorici
 Dott. Ing. Carlo...
 ...

DIREZIONE LAVORI:
 IL DIRETTORE DEI LAVORI
 Dott. Ing. Mario...
 ...

PROGETTO DELLE MODIFICHE TECNICHE APPORTATE AL PE
 PASSERELLA FAUNISTICA PIETRAGROSSA
 Planimetria e prospetto cavalcavia

REV.	DESCRIZIONE	DATA	REDATTO	VERIFICATO	APPROVATO
D					
C					
B					
A		Aprile 2016	COLACILLO	BECHINI	POSSATI

CODICE PROGETTO	NOME FILE	NUMERO PROGRESSO EURARAD	REVISIONE	SCALA:
LO4111B	100-IA03-AMB-DC45	2145/4	A	VARIE