


STRALCIO PLANIMETRIA

scala 1:200

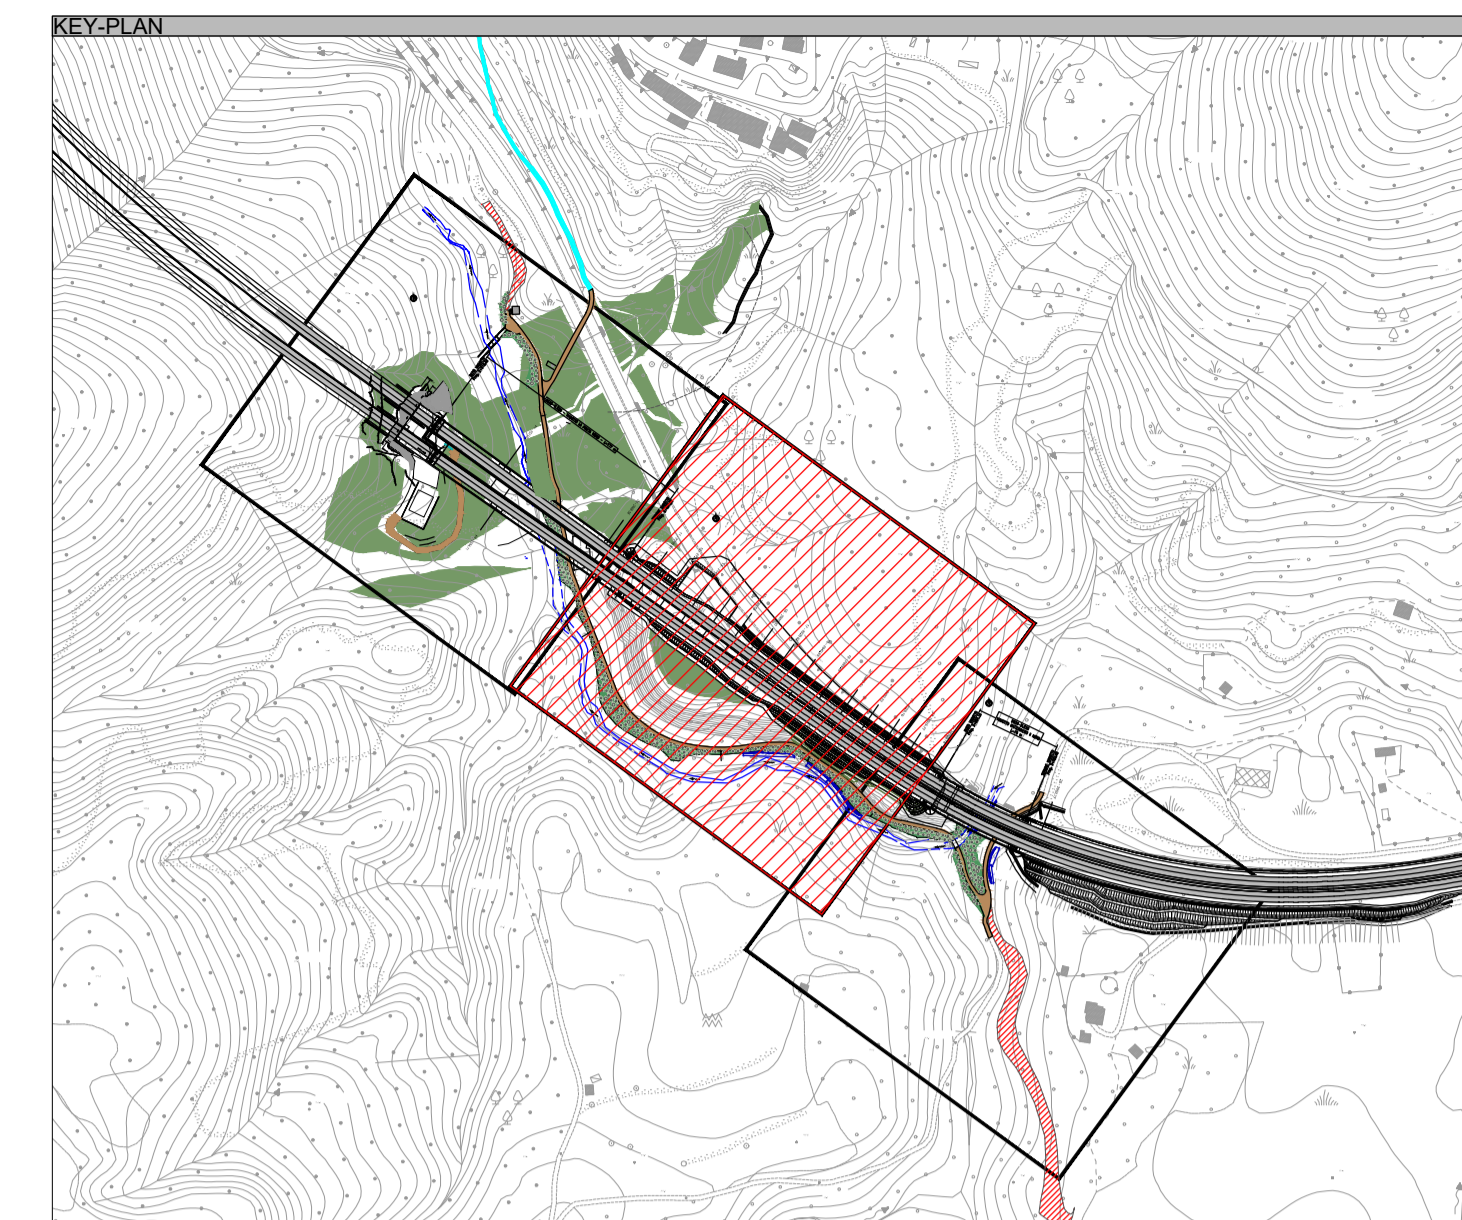

INTERVENTO DI RIPRISTINO DEL PE	Il progetto esecutivo prevedeva il ripristino delle aree indicate in planimetria con questo retino in quanto era previsto il ripristino ambientale di tutte le superfici interessate dalle attività di cantiere compresa tutta l'area del fiume Battendiero interessata dai lavori di realizzazione del viadotto La Pineta	100%	SUPERFICIE TOT.	SUP. TAVOLA
INTERVENTO DI RIPRISTINO DEL BOSCO RIPARIALE	Sesti d'impianto di 8 piante ogni 36 mq.		3.936 mq	1.835 mq
DESCRIZIONE INTERVENTO:	L'intervento è previsto nei contesti territoriali caratterizzati da aree umide, torrenti e corsi d'acqua nei quali si deve ripristinare la vegetazione ripariale interferita dalle attività di cantiere e di demolizione dei viadotti esistenti. Tale intervento impiega specie con elevata capacità moltiplicativa capaci di innescare in pochi anni il processo di ricolonizzazione del territorio. Tale intervento assume una notevole importanza considerato l'impoverimento subito negli anni delle aree ripariali.			

**PERIZIA DI VARIANTE**  
**Anas SpA**  
 Direzione Centrale Progettazione

ASR 18/07  
 AUTOSTRADA A3 SALERNO - REGGIO CALABRIA  
 LAVORI DI AMMODERNAMENTO ED ADEGUAMENTO AL TIPO 1a DELLE NORME CNR/80  
 Dal km 153+400 al km 173+900  
 MACROLOTTO 3 - PARTE 2^

PROGETTO ESECUTIVO DI DETTAGLIO

CONTRAENTE GENERALE	IL RESPONSABILE DEL CONTRAENTE GENERALE
ital SARC	ITALSARC S.p.A. Ingegnere Tecnico Ing. Maurizio Benucci

GRUPPO DI PROGETTAZIONE DEL PROGETTO ESECUTIVO APPROVATO	GRUPPO DI PROGETTAZIONE ESPRESSIVO DEL TAGLIO	PROGETTISTA RESPONSABILE WBS
RTP: TECHNITAL S.p.A. (mandataria) 3TI PROGETTI ITALIA S.p.A. PROMETEDENGINEERING.IT S.r.l. STUDIO MELE ASSOCIATI S.r.l. SOIL S.r.l. SITECO S.r.l.	Dot. Ing. ALESSIO MARIANI (mandataria) Dot. Ing. CARLO MARIANI (mandataria) Dot. Ing. GEORGIO CALABRASO (mandataria) Dot. Ing. FRANCESCO MARIANI (mandataria)	Dot. Massimiliano Bechini
INTEGRAZIONE PRESTAZIONI SPECIALISTICHE	IL GEOLOGO	RESPONSABILE INTEGRAZIONE
Dot. Ing. M. Raccosta Dot. Geol. Vittorio Federici Ordine dei Geologi del Lazio n. 784	Dot. Ing. M. Raccosta Dot. Ing. M. Raccosta Ordine dei Geologi del Lazio n. 784	Dot. Ing. M. Raccosta Dot. Ing. M. Raccosta Ordine dei Geologi del Lazio n. 784

DIREZIONE LAVORI:	IL COORDINATORE DELLA SICUREZZA IN FASE DI ESECUZIONE	VISTO: ANAS S.p.A.
Dot. Ing. Mario Beomonte Ordine Ing. Roma n. 3279	Dot. Ing. Franco Pugliese Ordine Ing. Firenze n. 5986	IL RESPONSABILE DEL PROCEDIMENTO Dot. Ing. Luigi Siletta

PROGETTO DELLE MODIFICHE TECNICHE APPORTATE AL PE  
 INTERVENTI DI RIPRISTINO FLUVIALE FIUME BATTENDIERO  
 Planimetrie di inserimento ambientale - tav 2 di 3

CODICE PROGETTO	NOME FILE	NUMERO PROGRESSIVO ELABORATO:	REVISIONE	SCALA:
PROGETTO: L0411B V 1301	TO0-IA03-AMB-PL02_A.dwg	2145/01	A	1:500
REV.	DESCRIZIONE	DATA	REDATTO	VERIFICATO
D				
C				
B				
A	EMISSIONE	Aprile 2016	COLACILLO	BECHINI
REV.	DESCRIZIONE	DATA	REDATTO	VERIFICATO
				APPROVATO

WBS DI RIFERIMENTO :