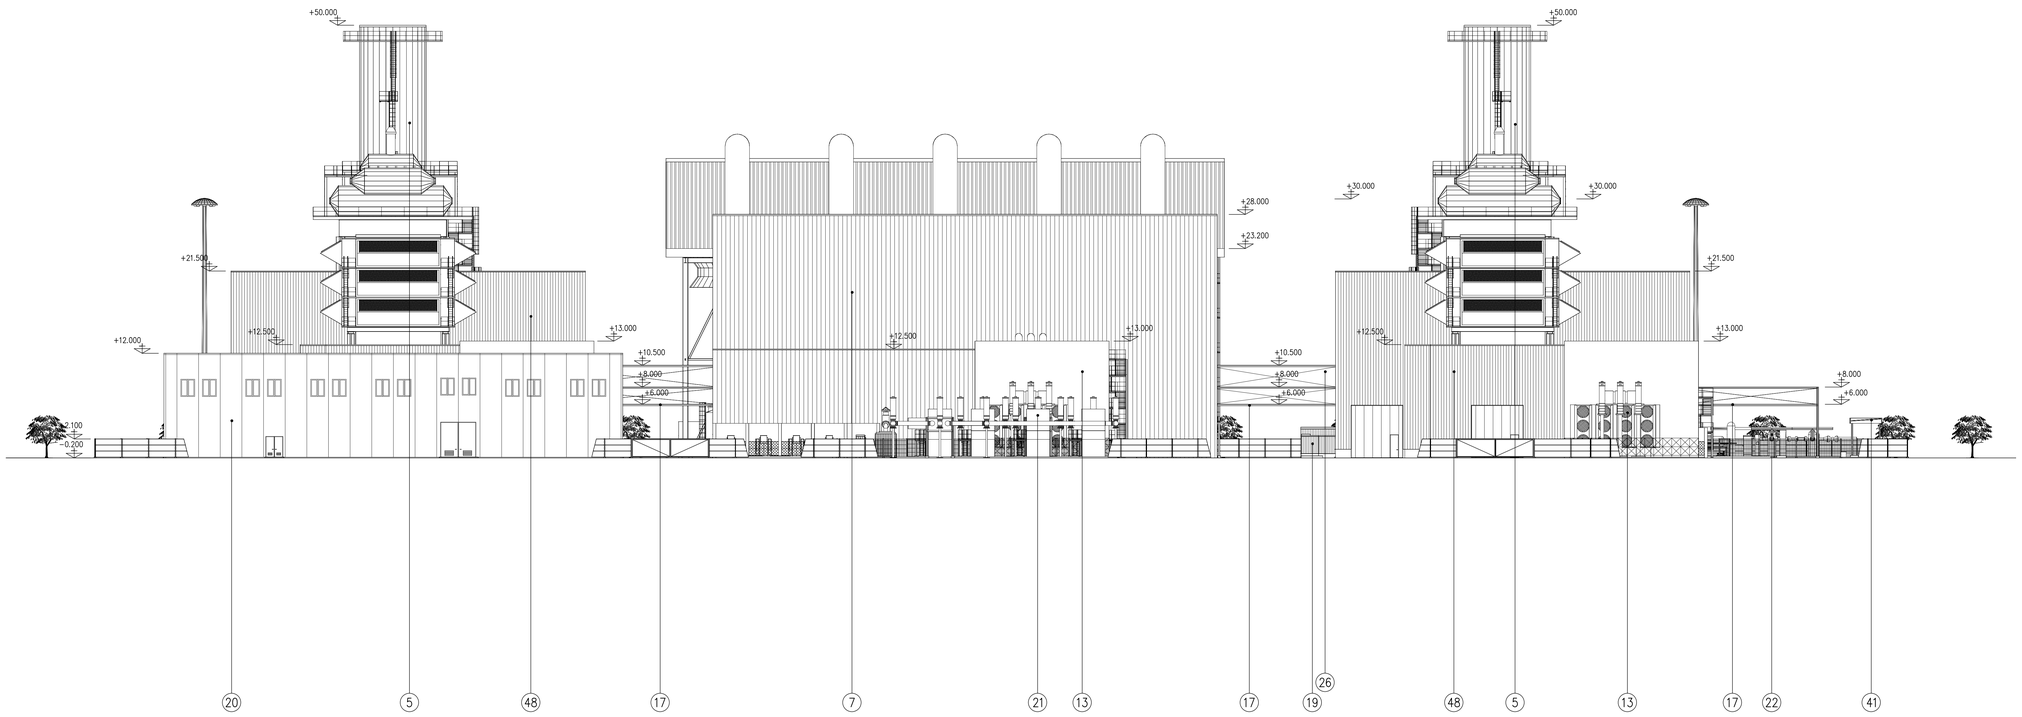

PIANTA CHIAVE

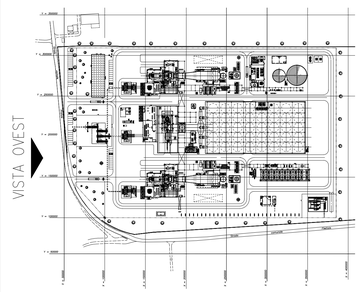

NOTE

- LA QUOTA DI RIFERIMENTO ±0.000 CORRISPONDE A +130 m S.L.M.M.
- TUTTE LE ELEVAZIONI SONO IN m
- TUTTE LE DIMENSIONI SONO IN mm

LEGENDA

1 TURBOGENERATORE A GAS (TG)	38 CABINATI MCC GVR1/GVR2
2 TURBOGENERATORE A VAPORE (TV)	39 SERBATOIO DI STOCCAGGIO ACQUE DI LAVAGGIO TG1/TG2
3 CALDAIA AUSILIARIA	40 SERBATOIO RACCOLTA CONDENSE DI RETE
4 GENERATORE DI VAPORE A RECUPERO (GVR)	41 BAIA DI RACCOLTA RIFIUTI
5 CAMINO	42 CABINA ANALISI FUMI GVR1/GVR2
6 CONDENSATORE ARIA	43 VASCA ELUIATI NON RECUPERABILI
7 EDIFICIO TURBOVAPORE	44 BLINDO SBARRE
8 AEROTERMI RAFFREDDAMENTO AUSILIARI	45 EDIFICIO SERVIZI AUSILIARI
9 SISTEMA FILTRAZIONE GAS TG	46 POZZI ACQUA
10 IMPIANTO DEMI	47 -
11 SERBATOIO ACQUA INDUSTRIALE e ANTINCENDIO	48 EDIFICIO TURBOGAS
12 SERBATOIO ACQUA DEMI	49 FILTRI A SABBIA
13 TRASFORMATORE ELEVATORE	50 POMPE RICIRCOLO GVR
14 TRASFORMATORE DI UNITA'	51 VASCA ELUIATI RECUPERABILI
15 INTERRUTTORE DI MACCHINE	52 VASCA DI LAVAGGIO TG
16 DIESEL DI EMERGENZA	53 POZZETTO DISOLIATORE
17 PIPE RACK	54 SERBATOIO RACCOLTA REAGENTI
18 POMPE ALIMENTO	55 CABINATO MCC CONDENSATORE ARIA
19 CABINATO INVERTER + TRASFORMATORE X ALIMENTO GVR	56 POMPE GVR MP
20 EDIFICIO ELETTRICO/CONTROLLO & OFFICINA /MAGAZZINO	57 POZZO CALDO
21 SOTTOSTAZIONE ELETTRICA GIS 380Kv	58 POMPE ACQUA INDUSTRIALE
22 STAZIONE DI MISURA E RIDUZIONE METANO	59 POMPE DISTRIBUZIONE ACQUA DEMINERALIZZATA
23 TRASFORMATORE SERVIZI AUSILIARI	60 POMPE RILANCIO CONDENSA
24 CAMPIONAMENTO GVR1/GVR2	61 REFRIGERANTE CONDENSE DI RETE
25 PARCHEGGIO AUTOMOBILI	62 VASO D'ESPANSIONE CICLO CHIUSO
26 TORRE FARO	63 SISTEMA DI ANTICORROSIONE
27 VASCA TRAPPOLA OLIO TRASFORMATORI	64 CICLO CHIUSO SISTEMA ANTI IONG
28 VASCA DI RACCOLTA ACQUE PRIMA PIOGGIA	65 POMPE CICLO CHIUSO
29 VASCA DI RACCOLTA ACQUE METEORICHE	66 MODULO MCC AREOTERMO
30 VASCA DI SEPARAZIONE ACQUA PRIMA PIOGGIA	67 POMPE DI ESTRAZIONE CONDENSATO
31 VASCA DI RACCOLTA OLIO TG1/TG2	68 FOSSA BIOLOGICA
32 VASCA DI RACCOLTA OLIO TV	69 SERBATOIO SPURGHI CONTINUI GVR
33 VASCA DI NEUTRALIZZAZIONE	70 SERBATOIO SPURGHI INTERMITTENTI GVR
34 STOCCAGGIO REAGENTI CHIMICI	71 SCAMBIATORE PER RAFFREDDAMENTO BLOW DOWN
35 SISTEMA ANTINCENDIO	72 SERBATOIO DI REAZIONE UREA
36 SISTEMA ARIA COMPRESSA	73 SERBATOIO STOCCAGGIO UREA
37 REAGENTI CHIMICI GVR1/GVR2	

REV. Rev.	DESCRIZIONE Description	DATA Date	ELABORATO Drawn	VERIFICATO Checked	APPROVATO Approved
2	AGGIUNTI ITEM 72 E 73 E ALLUNGATO GVR	29-07-2016	CARRIERI	CARRIERI	CITTERIO
1	REVISIONE GENERALE	21-05-2009	STEDAS	CARRIERI	CITTERIO
0	EMESSO PER PROCESSO AUTORIZZATIVO	31-10-2008	CARRIERI	CITTERIO	CITTERIO

EDISON

Il presente disegno è di proprietà della Edison S.p.A. Senza autorizzazione scritta della stessa non potrà essere comunque utilizzato per la costruzione dell'oggetto rappresentato né venire comunicato a terzi o riprodotto. La Società proprietaria tutela i propri diritti a rigore di legge.

COMMITTENTE
Client

CODIFICA DOC. / Doc. Number
N° P080PLKC105j

IMPIANTO/OPERA
Plant
CTE DI PRESENZANO (CE)

DATA/Date	SCALA/Scale	FOGLIO/Sheet
31/10/2008	-	1 / 1
ELAB./Drawn CARRIERI	VERIF./Check. CITTERIO	APPR./Approv. CITTERIO

Sostituisce il _____

Sostituito dal _____

TITOLO
Title

PROSPETTO OVEST

formato A1 ISO

P080PLKC105_01.dwg PLT. 1=1

TITLE BLOCK FILE NAME = SQ_A0.DWG