



### SEZ. W-W

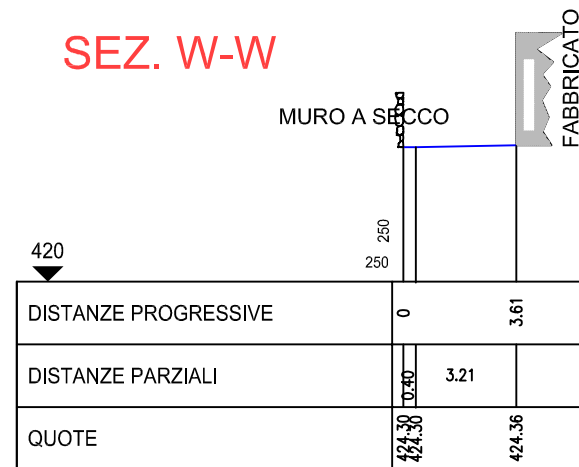

### SEZ. Y-Y

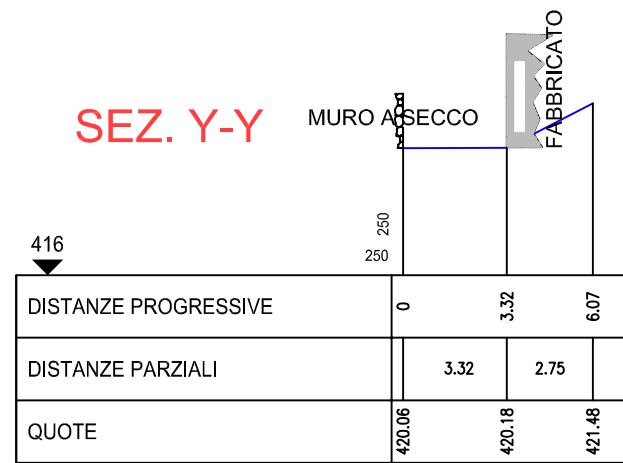

### SEZ. X-X

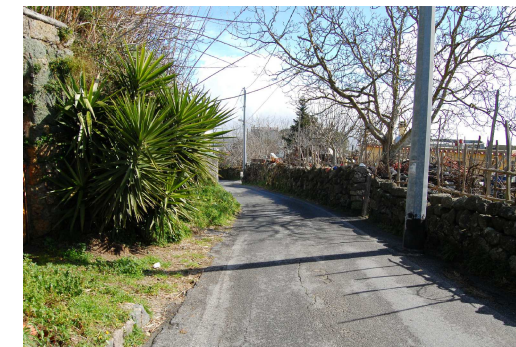
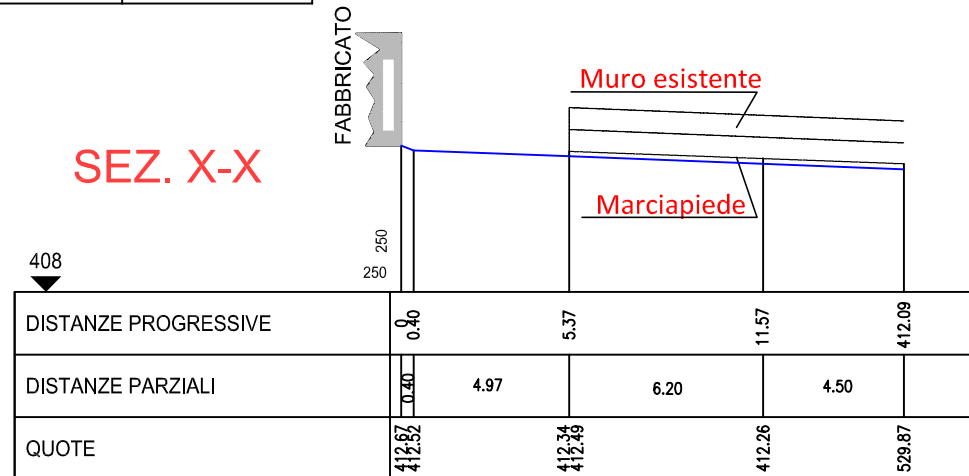


FOTO N° 4





FOTO N° 3



FOTO N° 1



FOTO N° 2

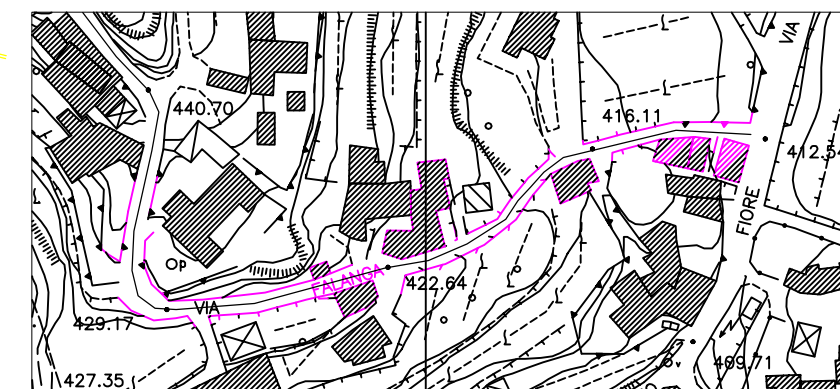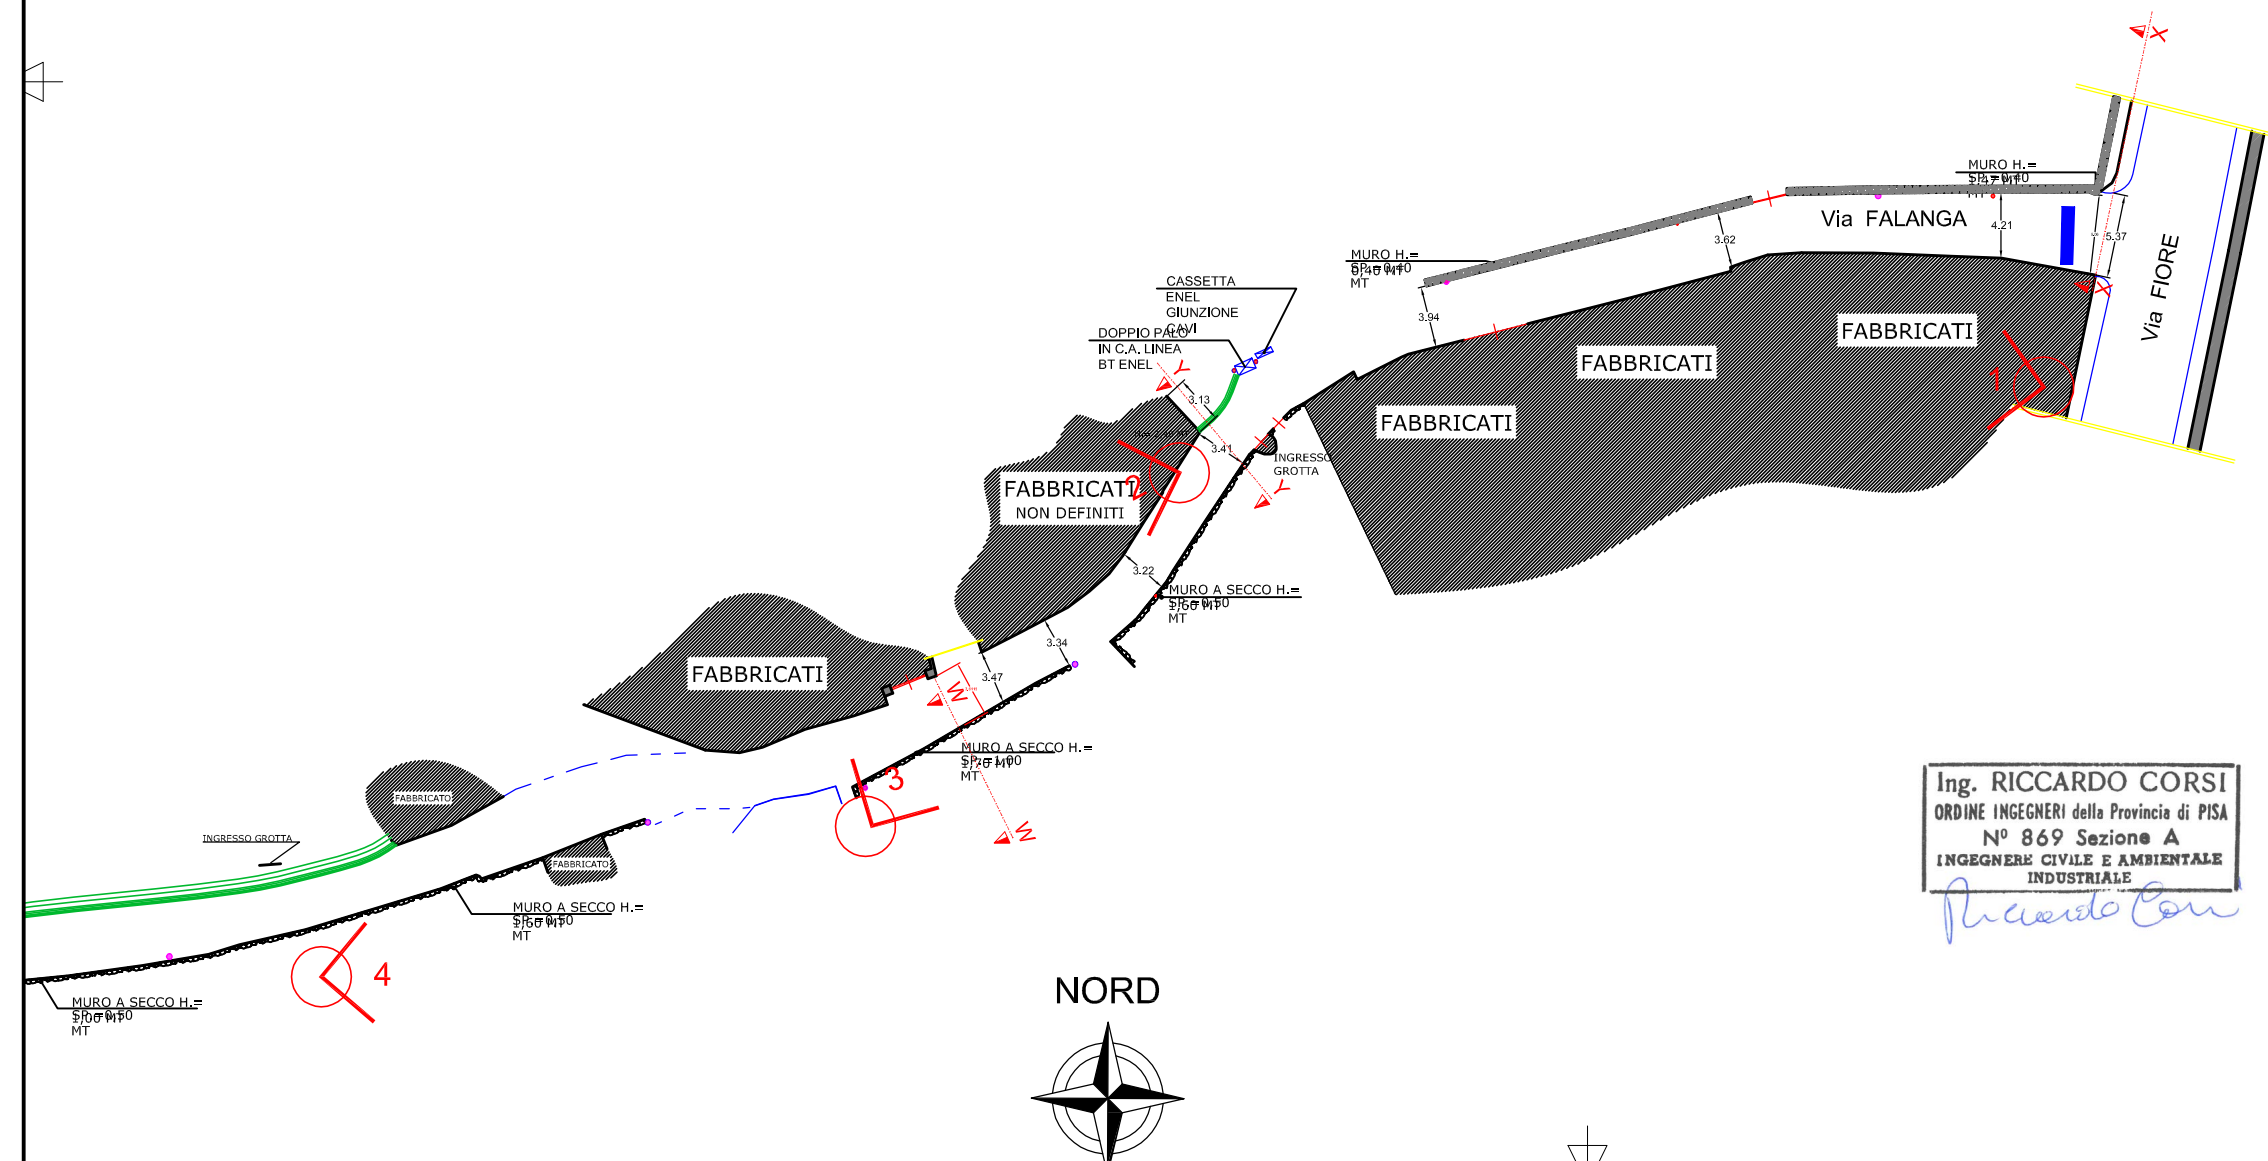

COROGRAFIA

Ing. RICCARDO CORSI  
 ORDINE INGEGNERI della Provincia di PISA  
 N° 869 Sezione A  
 INGEGNERE CIVILE E AMBIENTALE  
 INDUSTRIALE

0	APR 2015	PRIMA EMISSIONE	STEAM	STEAM	IGT
REV.	DATA/DATE	DESCRIZIONE/DESCRIPTION	ESEGUITO	CONTROLLATO	APPROVATO



STEAM

CLIENTE/CLIENT:	ISCHIA GEOTERMIA Srl	PROGETTO/PROJECT:	IMPIANTO PILOTA GEOTERMICO SERRARA FONTANA (NA)
-----------------	----------------------	-------------------	---

TITOLO/TITLE:	AMPLIAMENTO TRATTO INIZIALE VIA FALANGA da Km 0+00 a Km 0+II STATO ATTUALE	
---------------	--	--

CONVENZIONE:	FORMATO:	SCALA:	DISEGNO No./DRAWING No.			REV.	N° SHEET
	A3	Varie	COMMESSA	GRUPPO	VERSIONE	TIPO	0 / 1/3

NOTA GENERALE: IL PRESENTE ELABORATO PROGETTUALE E' DI PROPRIETA' DI ISCHIA GEOTERMIA SRL. E' FATTO DIVIETO A CHIUNQUE DI PROCEDERE, IN QUALSIASI MODO E SOTTO QUALSIASI FORMA, ALLA SUA RIPRODUZIONE, ANCHE PARZIALE, OVVERO DI DIVULGARLA A TERZI QUALSIASI INFORMAZIONE IN MERITO, SENZA PREVENTIVA AUTORIZZAZIONE RILASCIATA PER ISCRITTO DA ISCHIA GEOTERMIA SRL.