




SEZ. W-W
Profilo longitudinale

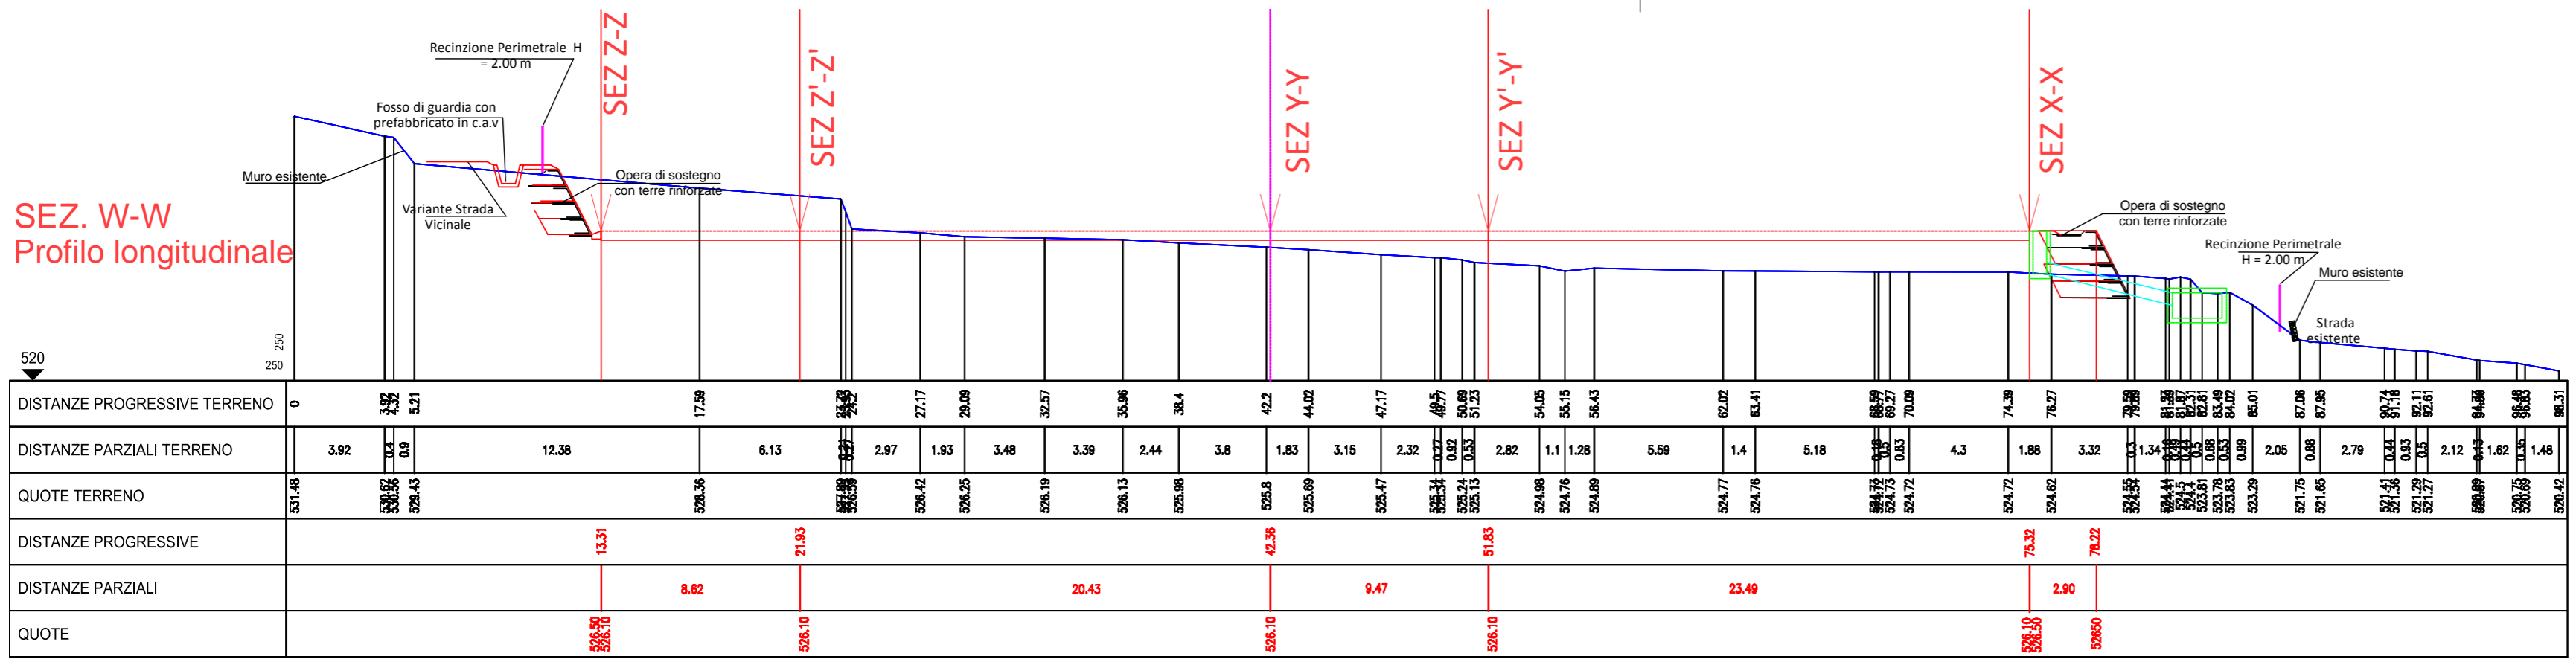

SEZ. Z-Z
Progr. 13.31

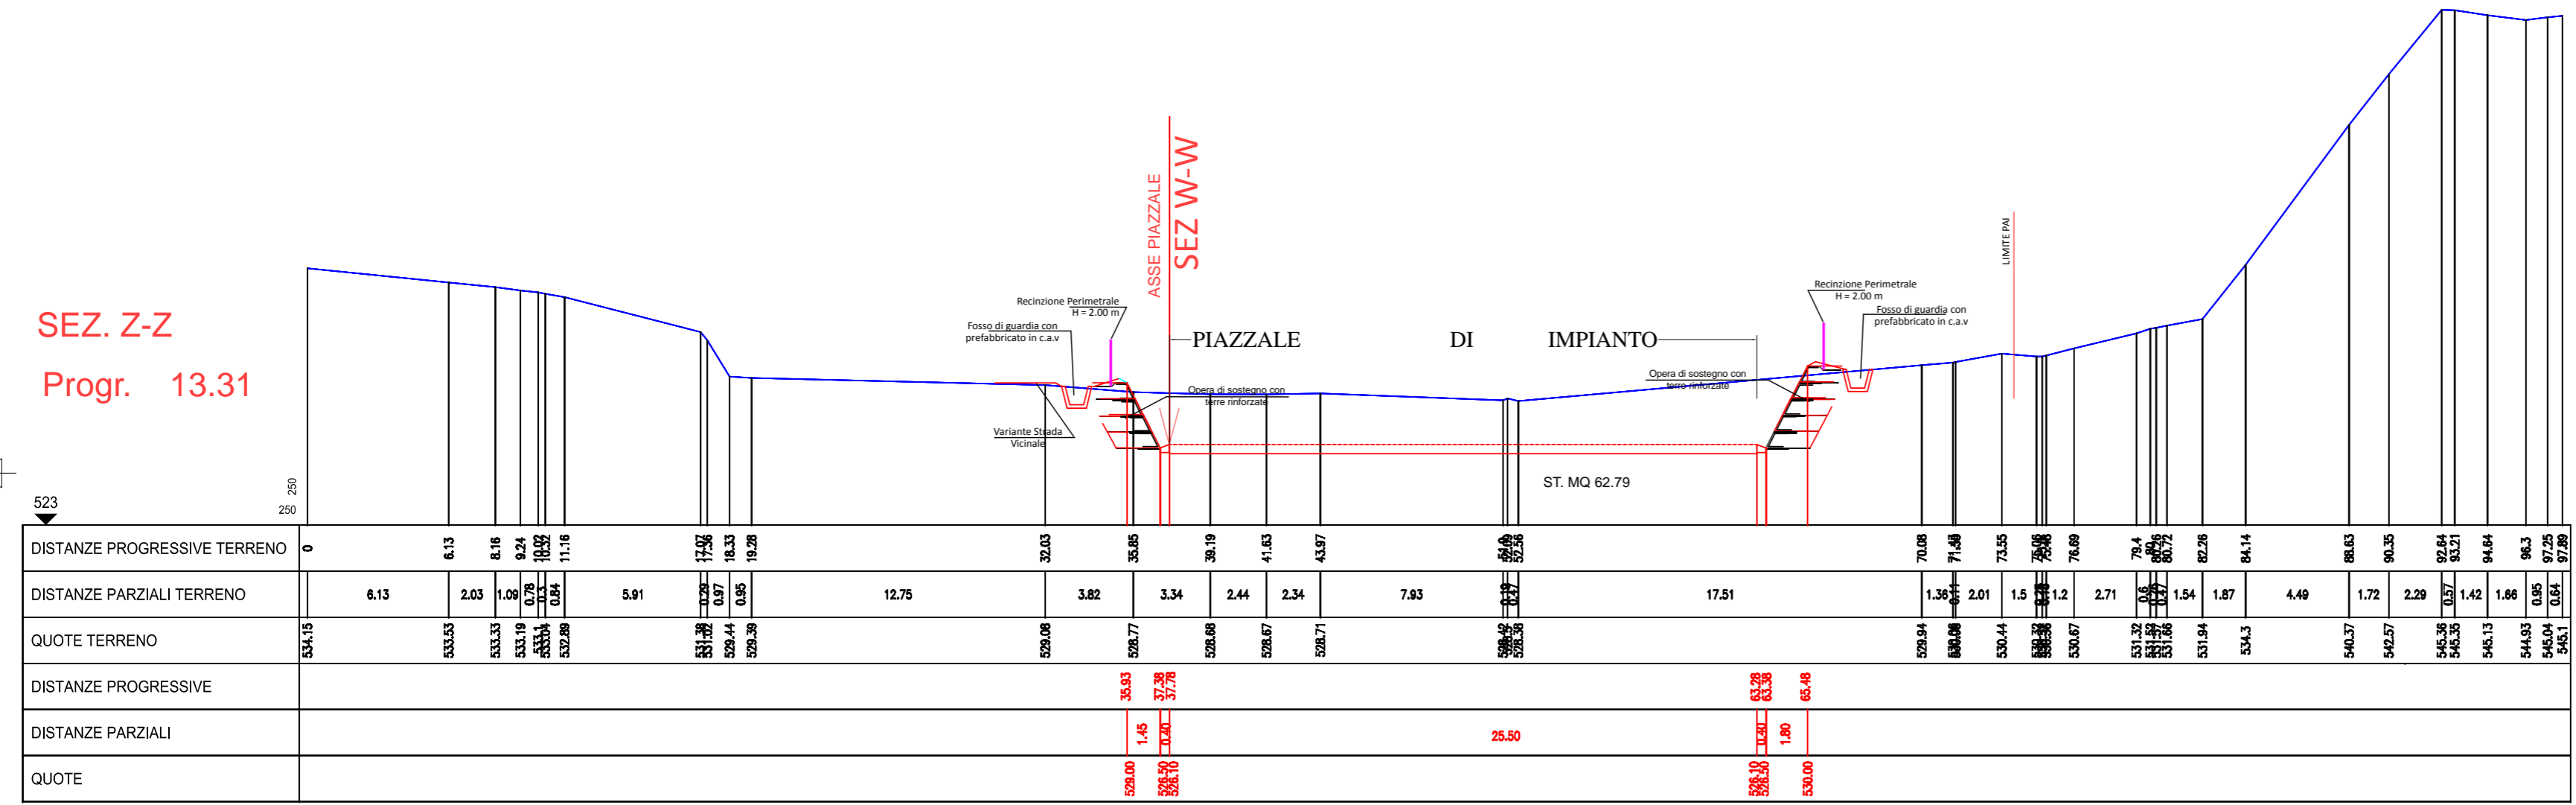

SEZ. Z'-Z'
Progr. 21.93

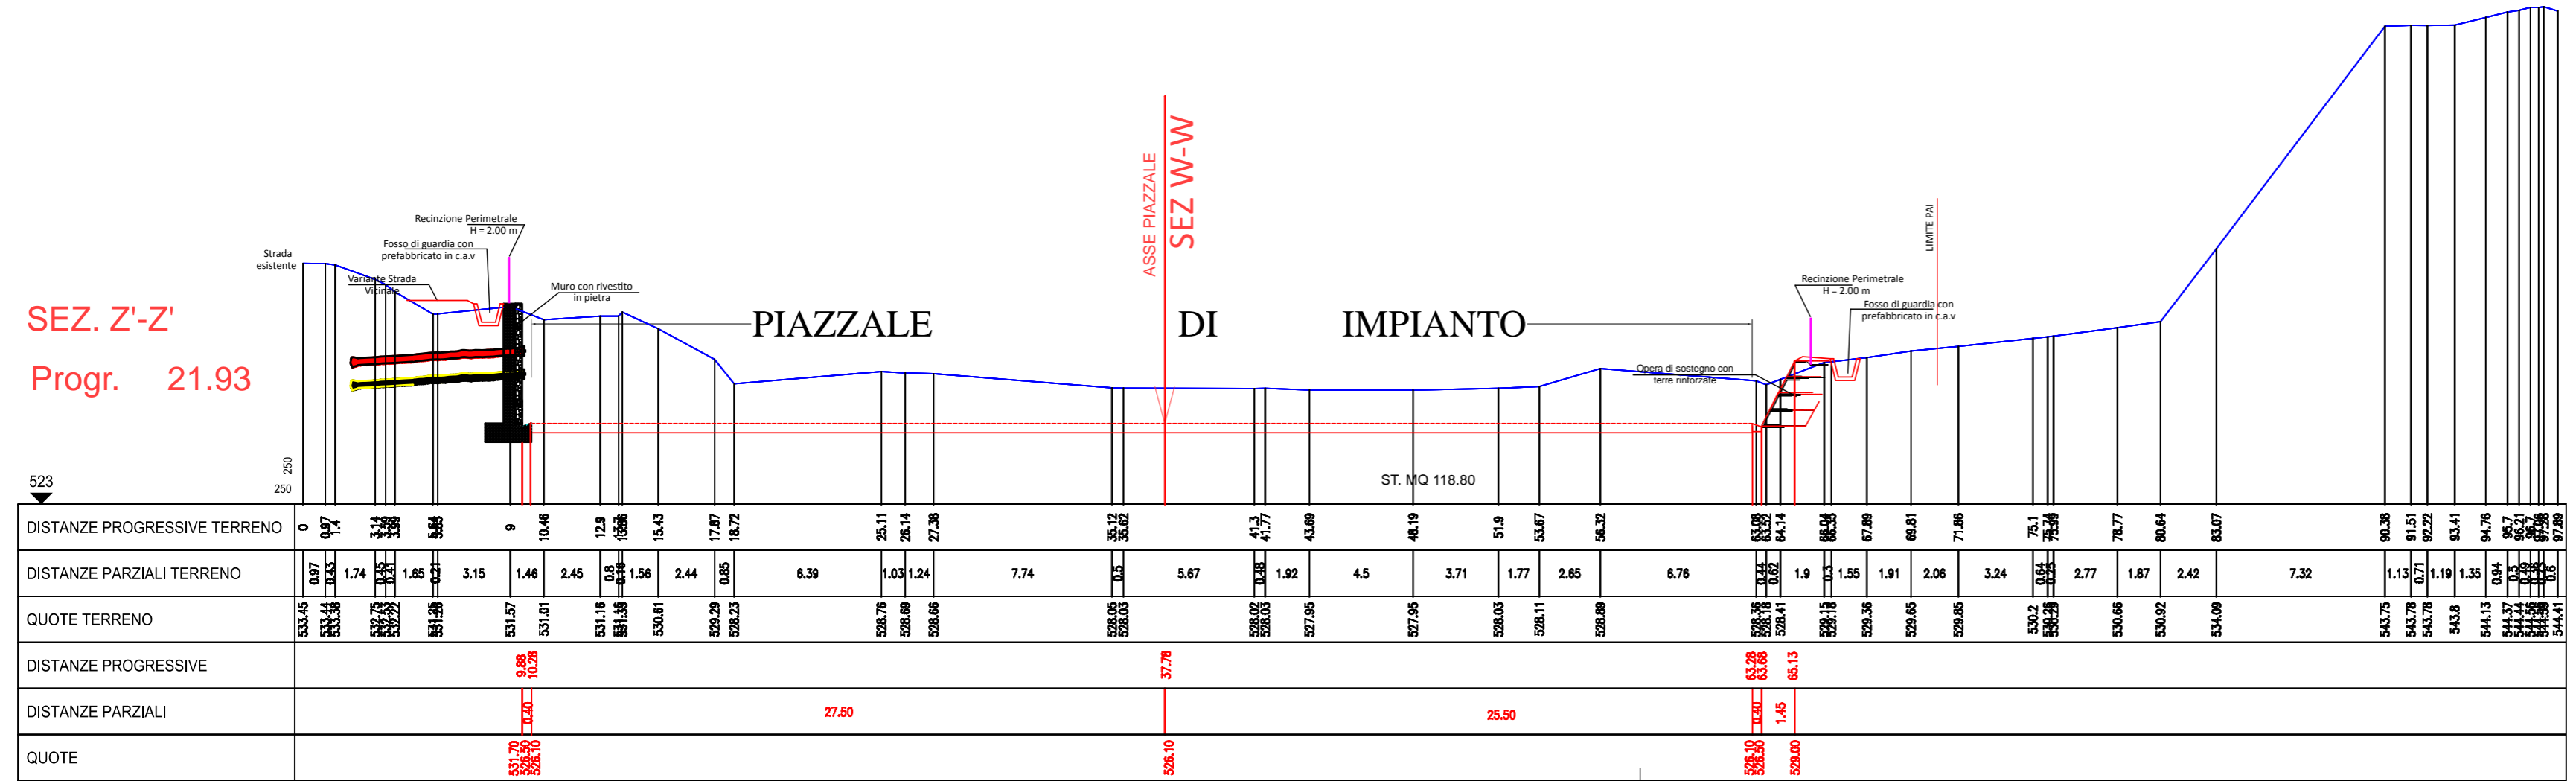

Ing. RICCARDO CORSI
ORDINE INGEGNERI della Provincia di PISA
N° 869 Sezione A
INGEGNERI CIVILE E AMBIENTALE
INDUSTRIALE

0	MAR 2015	PRIMA EMISSIONE	STEAM	STEAM	IGT
REV.	DATA/DATE	DESCRIZIONE/DESCRIPTION	ESEGUITO	CONTROLLATO	APPROVATO
CLIENTE/CIENTE: ISCHIA GEOTERMIA Srl		PROGETTO/PROJECT: IMPIANTO PILOTA GEOTERMICO SERRARA FONTANA (NA)			
TITOLO/TITLE: IMPIANTO ORC SEZIONI TERRENO W-W Z-Z Z'-Z'					
CONVENZIONI	FORMATO	SCALA	DISEGNO No. DRAWING No.		REV.
	A2	1:250	COMPLESSIVO	DISCIPLINA	VERSIONE
Tavola 4			0 / 4/6		