




SEZ. Y-Y  
Progr. 42.36

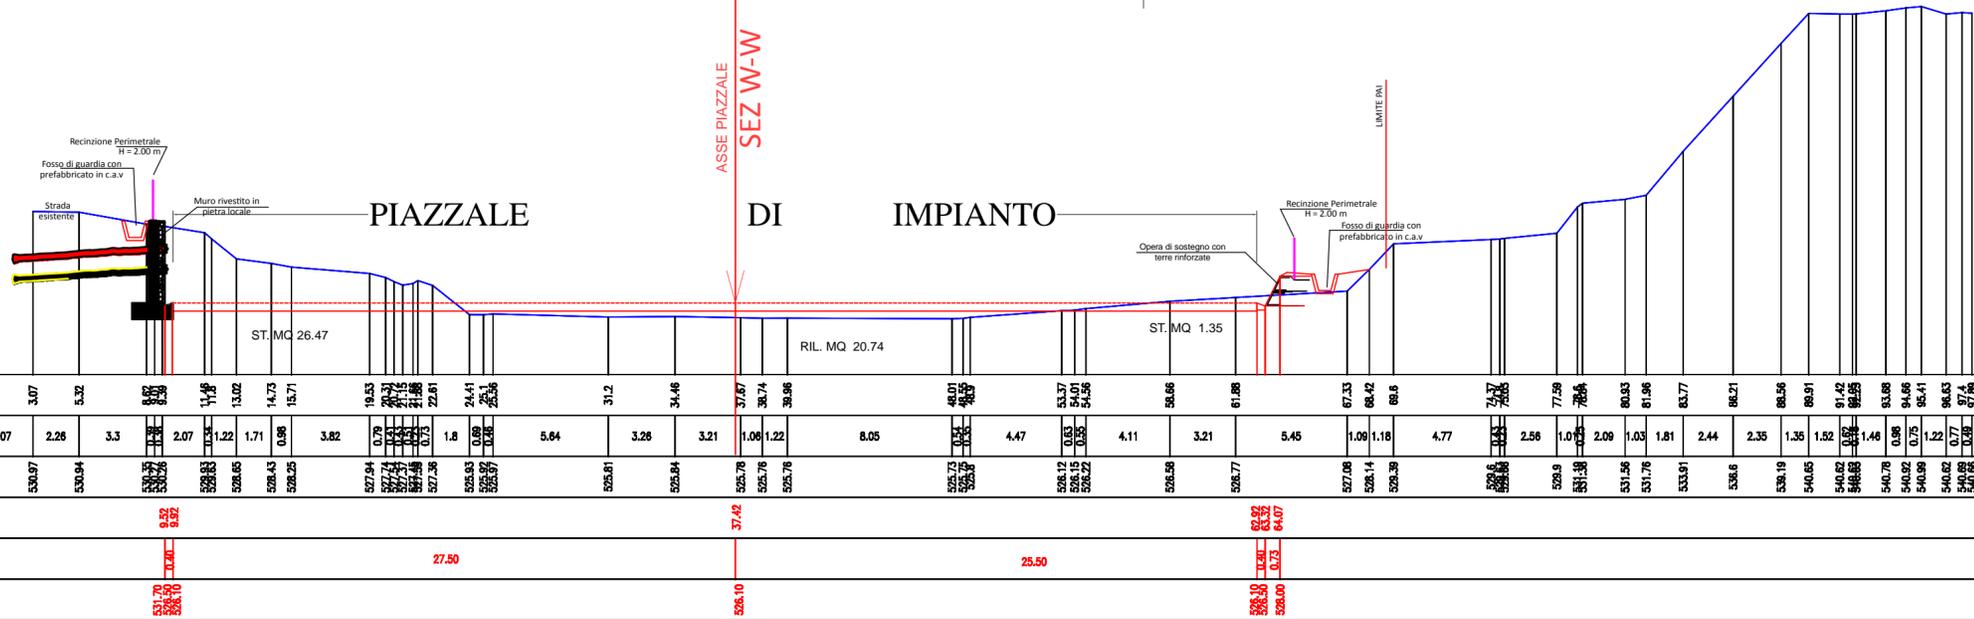

SEZ. Y'-Y'  
Progr. 51.83

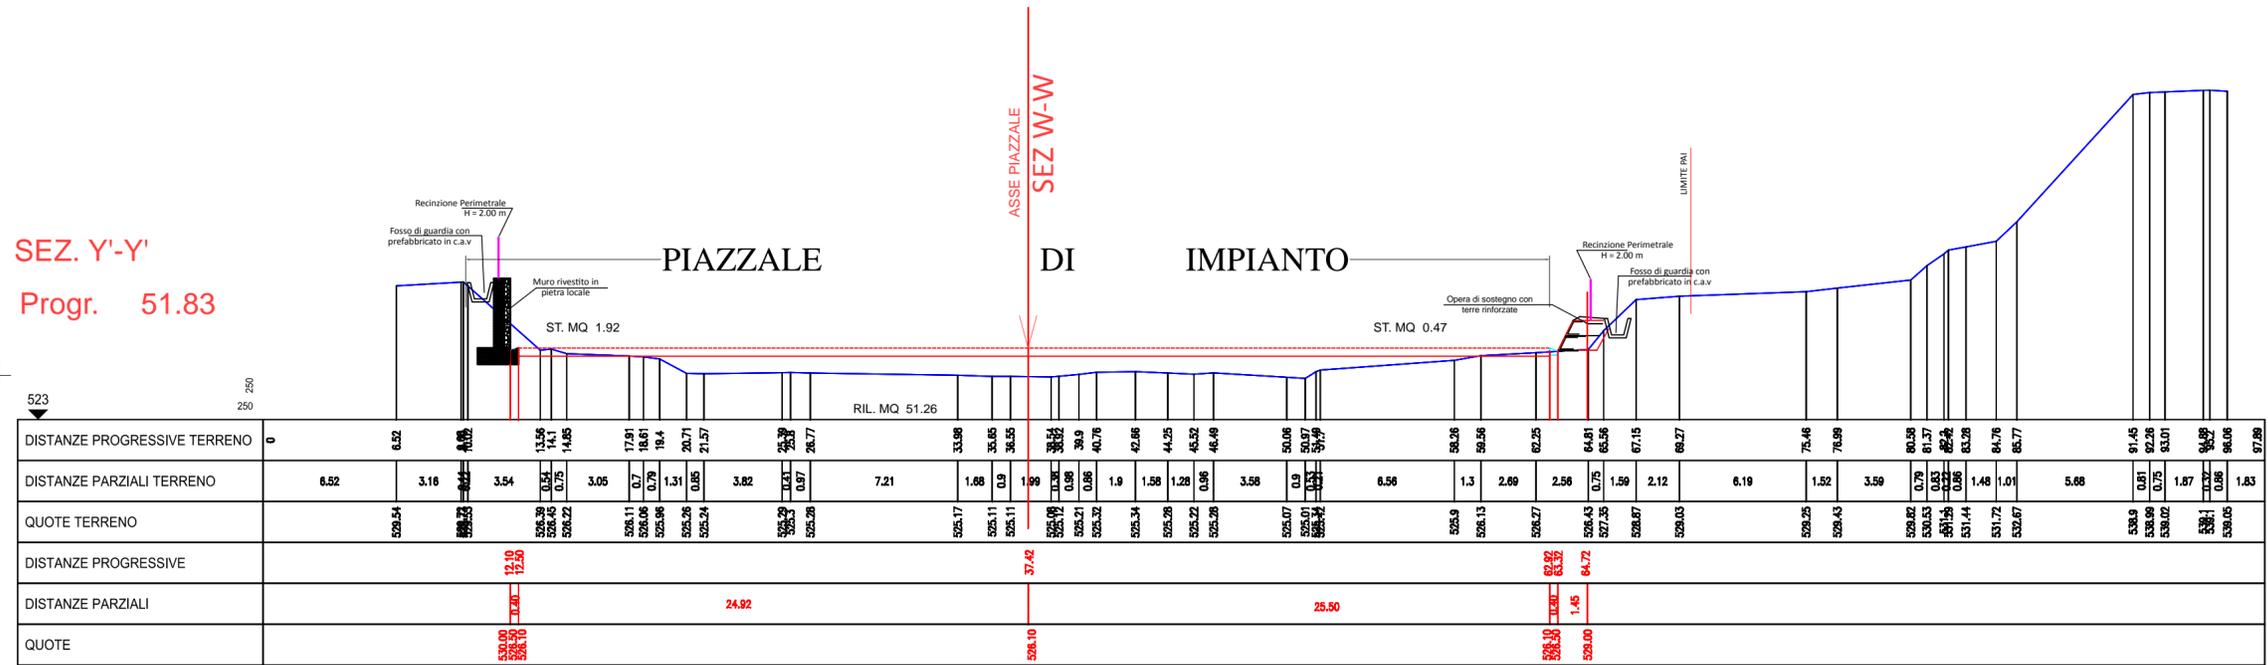

SEZ. X-X  
Progr. 75.32

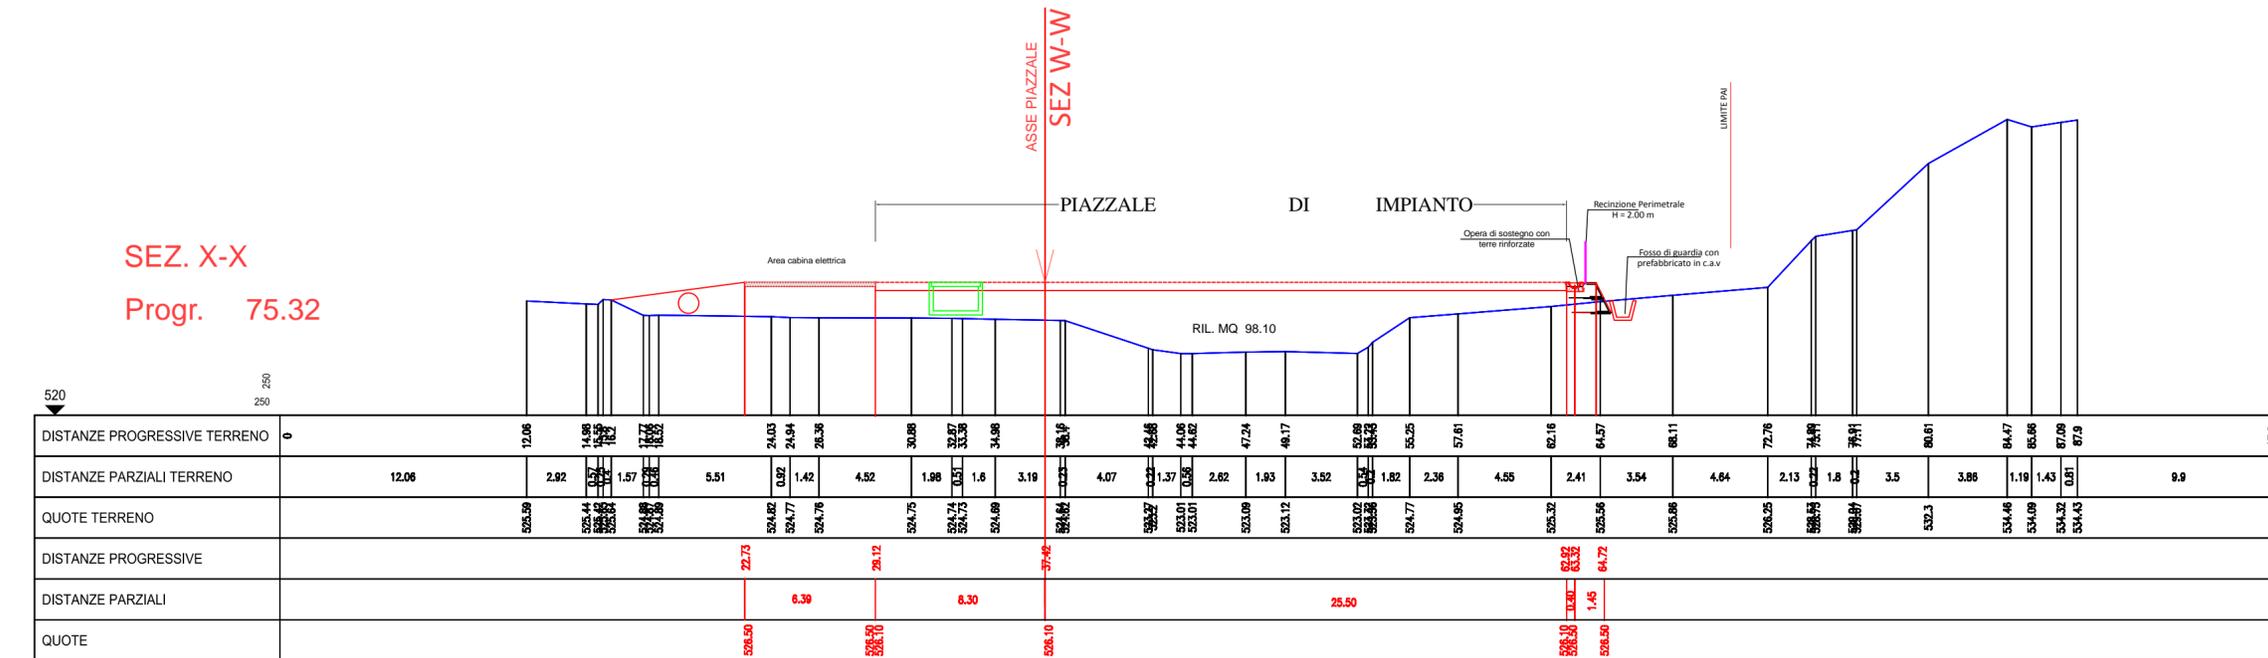

Ing. RICCARDO CORSI  
ORDINE INGEGNERI della Provincia di PISA  
N° 869 Sezione A  
INGEGNERE CIVILE E AMBIENTALE  
INDUSTRIALE

*Riccardo Corsi*

0	APR 2015	PRIMA EMISSIONE	STEAM	STEAM	IGT
REV.	DATA/DATE	DESCRIZIONE/DESCRIPTION	ESEGUITO	CONTROLLATO	APPROVATO
CLIENTE/CIENT:		PROGETTO/PROJECT:			
ISCHIA GEOTERMIA Srl		IMPIANTO PILOTA GEOTERMICO SERRARA FONTANA (NA)			
TITOLO/TITLE:					
IMPIANTO ORC SEZIONI TERRENO Y-Y Y'-Y' X-X					
CONVENZIONE	FORMATO	SCALA	DISEGNO No. DRAWING No.		REV.
	A2	1:250	COMPLESSIVO	DISP.	0
Tavola 4			5/6		