SEZIONI DRAGAGGIO 1 DI 2

SCALA 1:500

DRAGAGGIO
Sez 1
0+000.000
Scala : 500:500
Q.Rif. : -20.00

Superficie: 345.86 m²
Volume: 6489 m³
Volume cumulato: -

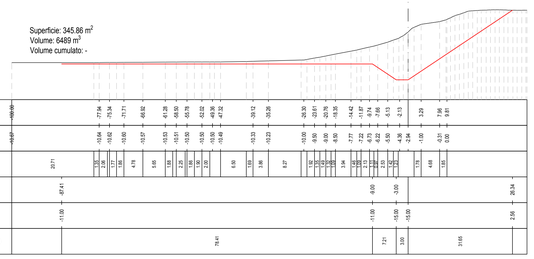

DRAGAGGIO
Sez 2
0+010.000
Scala : 500:500
Q.Rif. : -20.00

Superficie: 329.31 m²
Volume: 3307 m³
Volume cumulato: 9795 m³

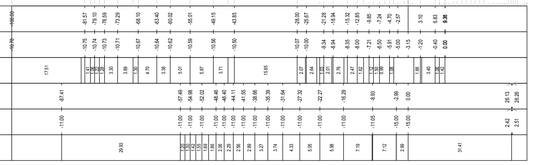

DRAGAGGIO
Sez 3
0+020.000
Scala : 500:500
Q.Rif. : -20.00

Superficie: 332.03 m²
Volume: 3243 m³
Volume cumulato: 13038 m³

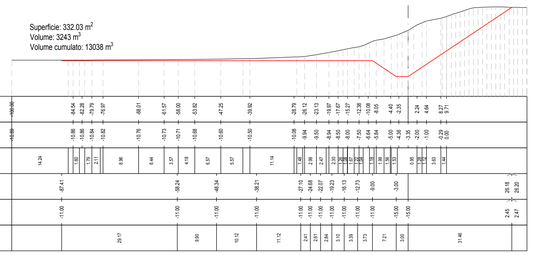

DRAGAGGIO
Sez 4
0+030.000
Scala : 500:500
Q.Rif. : -20.00

Superficie: 316.60 m²
Volume: 3106 m³
Volume cumulato: 16144 m³

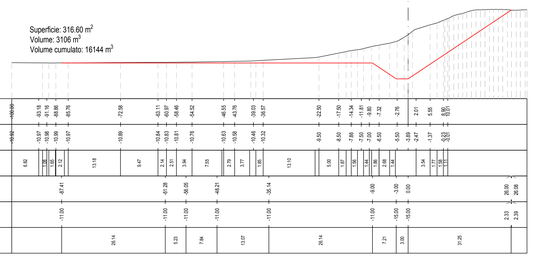

DRAGAGGIO
Sez 5
0+040.000
Scala : 500:500
Q.Rif. : -20.00

Superficie: 304.59 m²
Volume: 2987 m³
Volume cumulato: 19131 m³

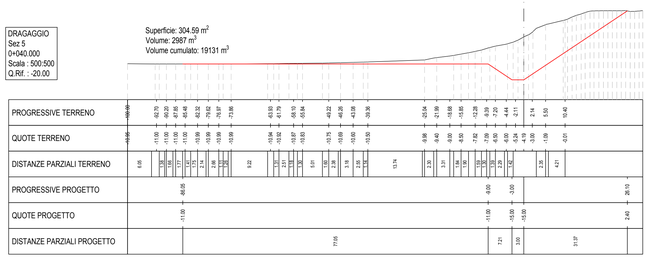

DRAGAGGIO
Sez 6
0+050.000
Scala : 500:500
Q.Rif. : -20.00

Superficie: 292.74 m²
Volume: 2895 m³
Volume cumulato: 22026 m³

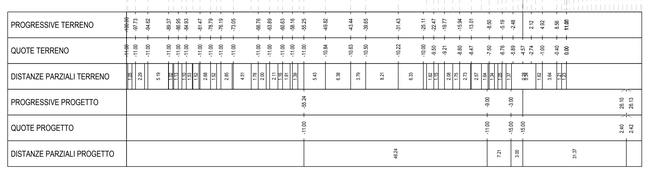

DRAGAGGIO
Sez 7
0+060.000
Scala : 500:500
Q.Rif. : -20.00

Superficie: 286.23 m²
Volume: 2855 m³
Volume cumulato: 24881 m³

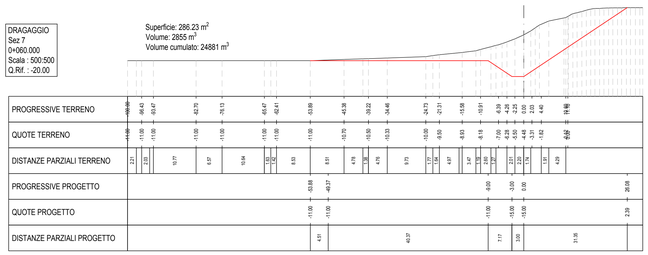

DRAGAGGIO
Sez 8
0+070.000
Scala : 500:500
Q.Rif. : -20.00

Superficie: 284.71 m²
Volume: 2865 m³
Volume cumulato: 27745 m³

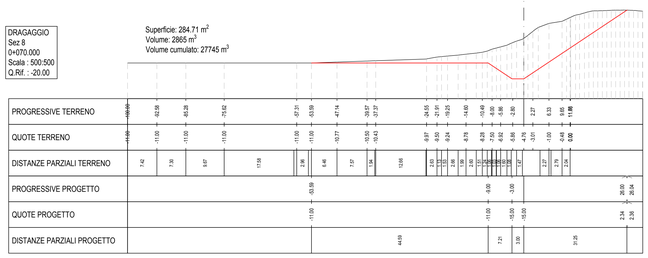

DRAGAGGIO
Sez 9
0+080.000
Scala : 500:500
Q.Rif. : -20.00

Superficie: 288.21 m²
Volume: 2858 m³
Volume cumulato: 30604 m³

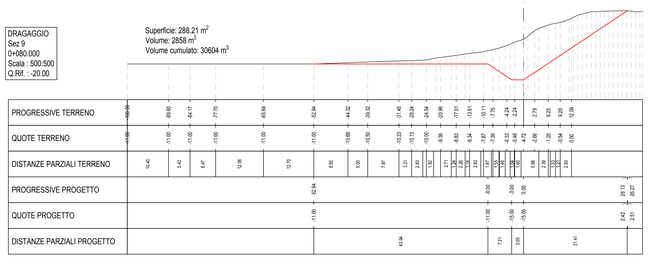

DRAGAGGIO
Sez 10
0+090.000
Scala : 500:500
Q.Rif. : -20.00

Superficie: 283.47 m²
Volume: 2823 m³
Volume cumulato: 33427 m³

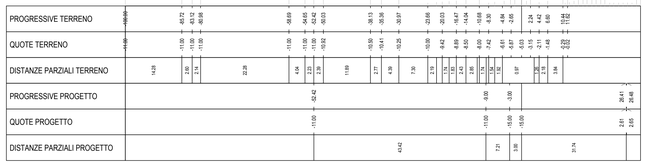

DRAGAGGIO
Sez 11
0+100.000
Scala : 500:500
Q.Rif. : -20.00

Superficie: 281.19 m²
Volume: 2801 m³
Volume cumulato: 36228 m³

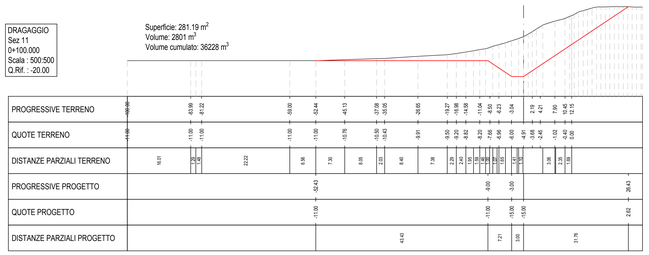

DRAGAGGIO
Sez 12
0+110.000
Scala : 500:500
Q.Rif. : -20.00

Superficie: 278.95 m²
Volume: 2769 m³
Volume cumulato: 38997 m³

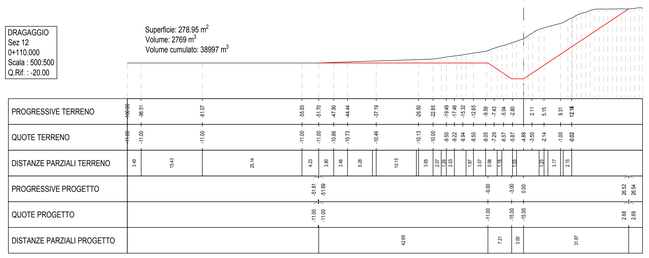

SEZIONE TIPOLOGICA

SCALA 1:500

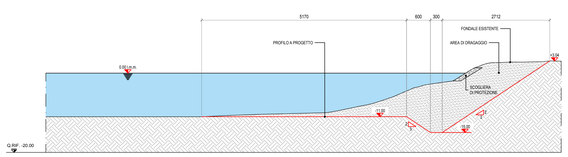

REV. Rev.	STATO Status	DESCRIZIONE Description	DATA Date	VERIFICATO Checked	APPROVATO Approved
1	FUS	SECONDA EMISSIONE	29/06/2016	IERINO'	CITTERIO
0	FAC	PRIMA EMISSIONE	24/05/2016	IERINO'	CITTERIO

EDISON

CODIFICA DOC. / Doc. Number
N° P920PRKC007

IMPIANTO / OPERA Plant
PROGETTO AUTORIZZATIVO
DEPOSITO COSTIERO GNL ORISTANO

COMMITTENTE Client
GASL

P920PRKC007

P920PRKC007

REV	DATE	DESCRIZIONE/DESCRIPTION	ESEGUITO BY	CONTROLLATO DA CHKD BY	APPROVATO DA APPROVED BY
1	29/06/2016	SECONDA EMISSIONE	SBN	LPO	MBG
0	24/05/2016	PRIMA EMISSIONE	SBN	LPO	MBG

CLIENTE/CLIENT
EDISON

PROGETTO/PROJECT
PROGETTO AUTORIZZATIVO DEPOSITO COSTIERO GNL ORISTANO

TITOLO/TITLE
OPERE CIVILI OFF SHORE

SEZIONI DRAGAGGIO

TIMBRO/STAMP
D'APPOLONIA
Consulting, design, operation & maintenance engineering
VIA SAN NAZARO, 19 - 16145 GENOVA, ITALIA
Del Bell'Italia +39.010.3624.1 - Fax +39.010.3624.217 - Via Gastaldi 8
e-mail: segreteria@dappolonia.it - www.dappolonia.it

	FIRMA/SIGNATURE	DATA/DATE	N° INT/INTERNAL N°	SCALA/SCALE	TAVOLA/TAVOLA N°	REV
ESEGUITO / BY	SBN	29/06/2016	16-535-M07	1:500	N° 01	1
CONTROLLATO DA / CHKD BY	LPO	29/06/2016				
APPROVATO DA / APPROVED BY	MBG	29/06/2016				

Name file: P920PRKC007_1_SEZIONI DRAGAGGIO.DWG; Plottaggio: 1=1

Formato A0 allungato – Scala Disegno: 1:500